


# ŘEZ STROJOVNOU M 1:30

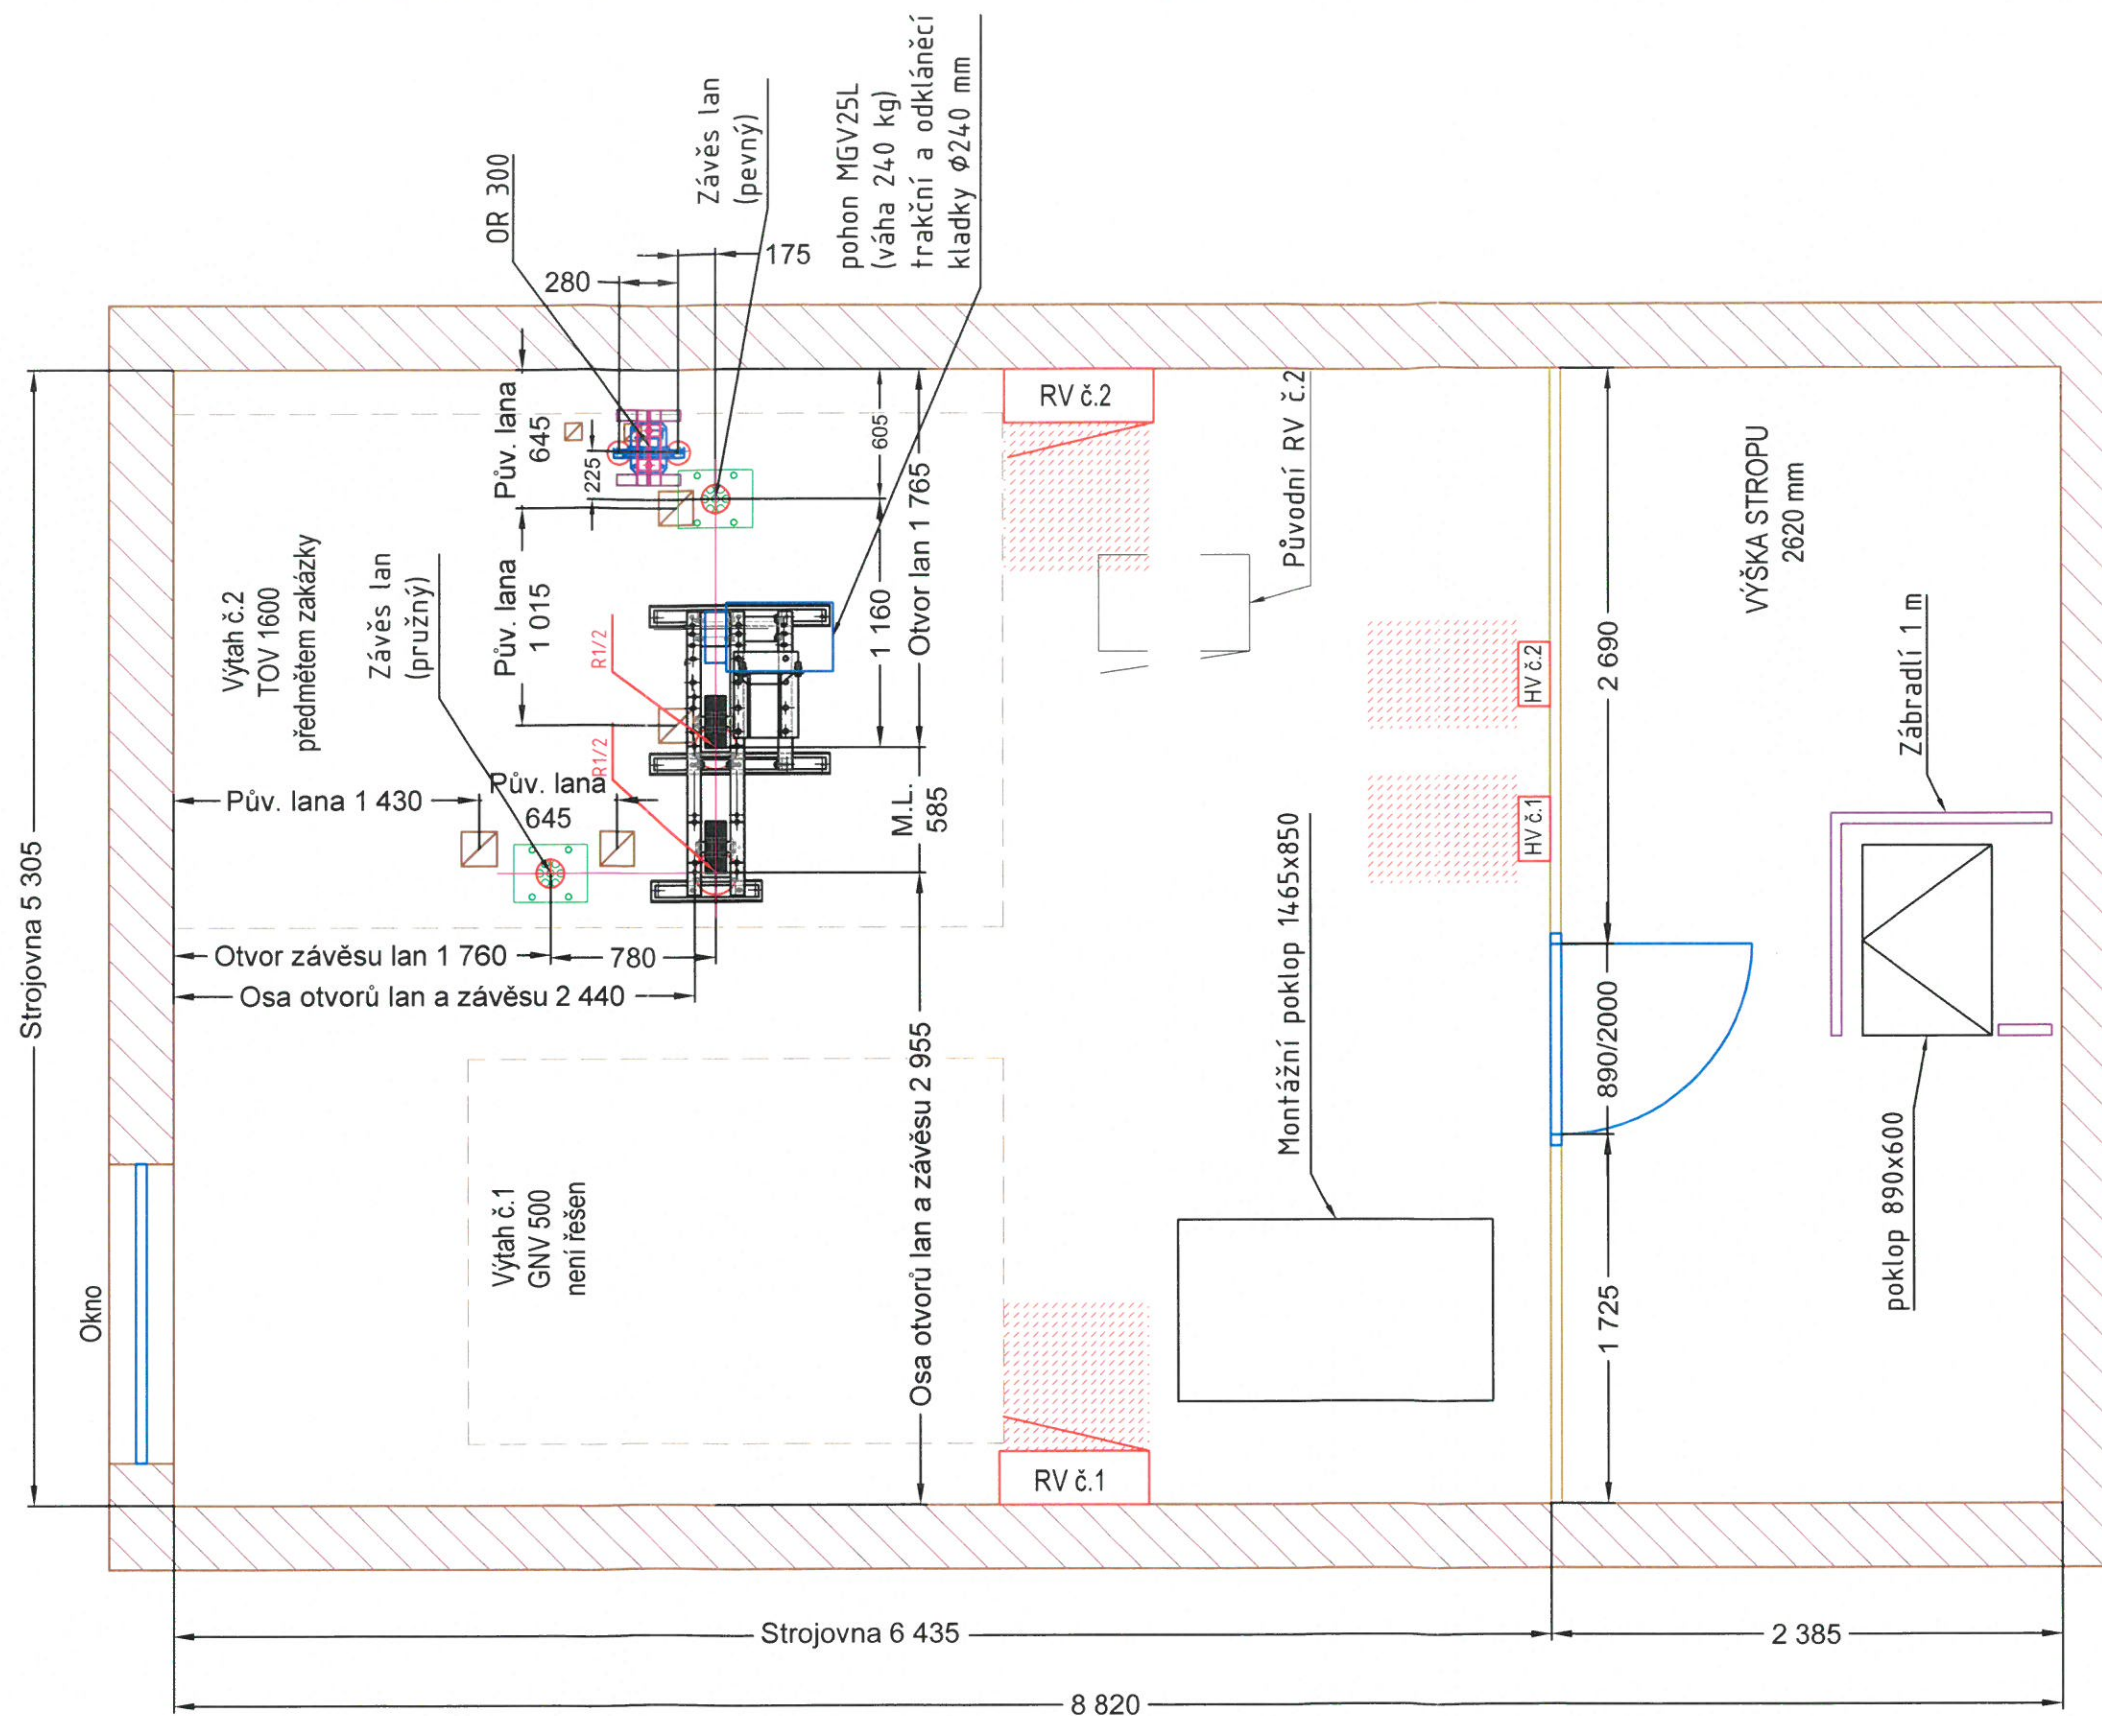

☒ PŮVODNÍ OTVORY  
☐ NOVÉ OTVORY



OBJEDNATEL: Město Bohumín, Masarykova 158, Bohumín				TYP VÝTAHU: TOV 1600	
UMÍSTĚNÍ VÝTAHU: Zdravotní středisko Čáslavská 1176, Bohumín				SPEC. VÝTAHU: TOV 1600/1,0, 3/3-N	
INDEX	ZMĚNA	DATUM	PODPIS	ZAKÁZKA-VÝROBNÍ ČÍSLO: ....	
VYPRACOVAL: Tříška R. <i>Tříška</i>		DATUM: 25.1.2019	<i>CHVASTEK P.</i>	LIFT SERVIS WORK s.r.o. <div>Závodní 542/53 735 06 Karviná-Nové Město tel: 596 346 503 fax: 596 324 788</div>	
OVĚŘIL:		CHVASTEK P.			
STAVEBNÍ ČÁST: Ing. Sabela <i>S</i>		SCHVÁLIL: LIBOSKA M. <i>LIBOSKA</i>			
NÁZEV: DISPOZIČNÍ VÝKRES TOV 1600/ 1,0				DV - 3	
Listů				List 1	