


PŘÍČNÝ ŘEZ A-A

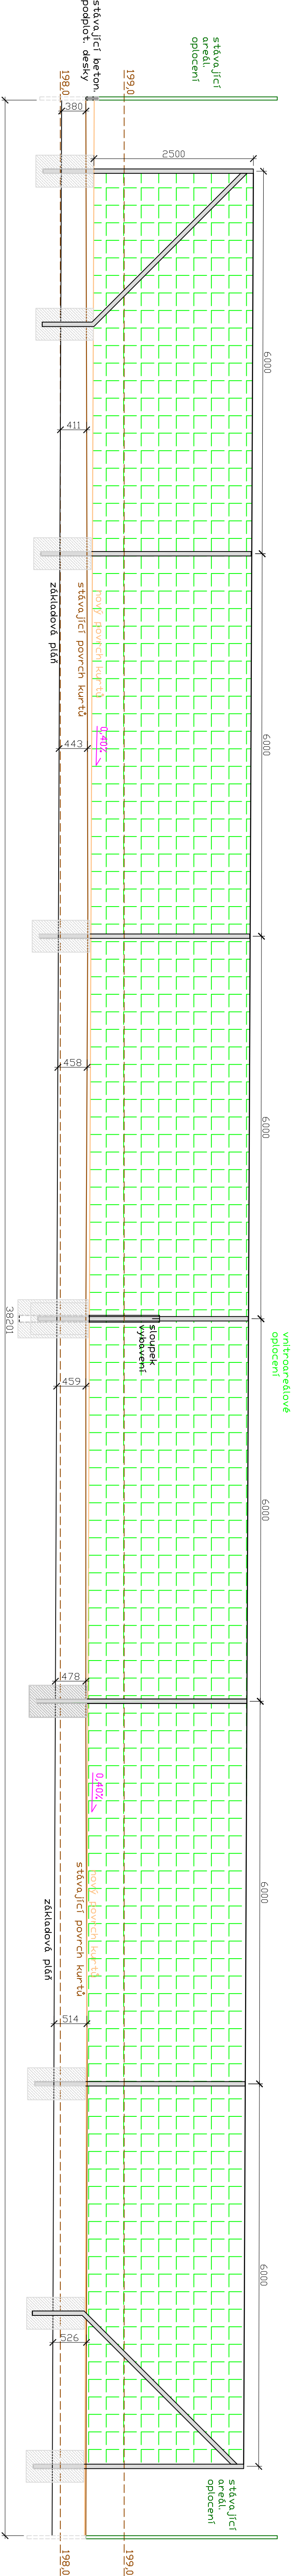

VEDOUcí PROJEKTU		PROJEKTANT	KRESLIL, PSAL		Ing. Marek Popoušek Prostřední Bludovice 844 739 37 Horní Bludovice tel. 602 767 631 popousek.marek@seznam.cz IČ 878667544 DIČ CZ7601245564
Ing. Eduard Přivara		Ing. Marek Popoušek	Ing. Marek Popoušek		
STAVEBNÍK		Město Bohumín, Masarykova 158, 735 81 Bohumín (IČ 002 97 569)			
MÍSTO STAVBY		K.ú. Nový Bohumín (707031), p.č. 1493/2, 1493/4, 1494			
NÁZEV STAVBY					
REVITALIZACE TENISOVÉHO AREÁLU ZA PARKEM					
NÁZEV VÝKRESU					
PŘÍČNÝ ŘEZ A-A					
FORMÁT					4A4
DATUM					BŘEZEN 2021
STUPEŇ					DPS
Č. ZAKÁZKY					044/2021
MĚŘÍTKO					ČÍSLO VÝKRESU
1 : 50					D.6