



ŘEZ KANALIZACÍ

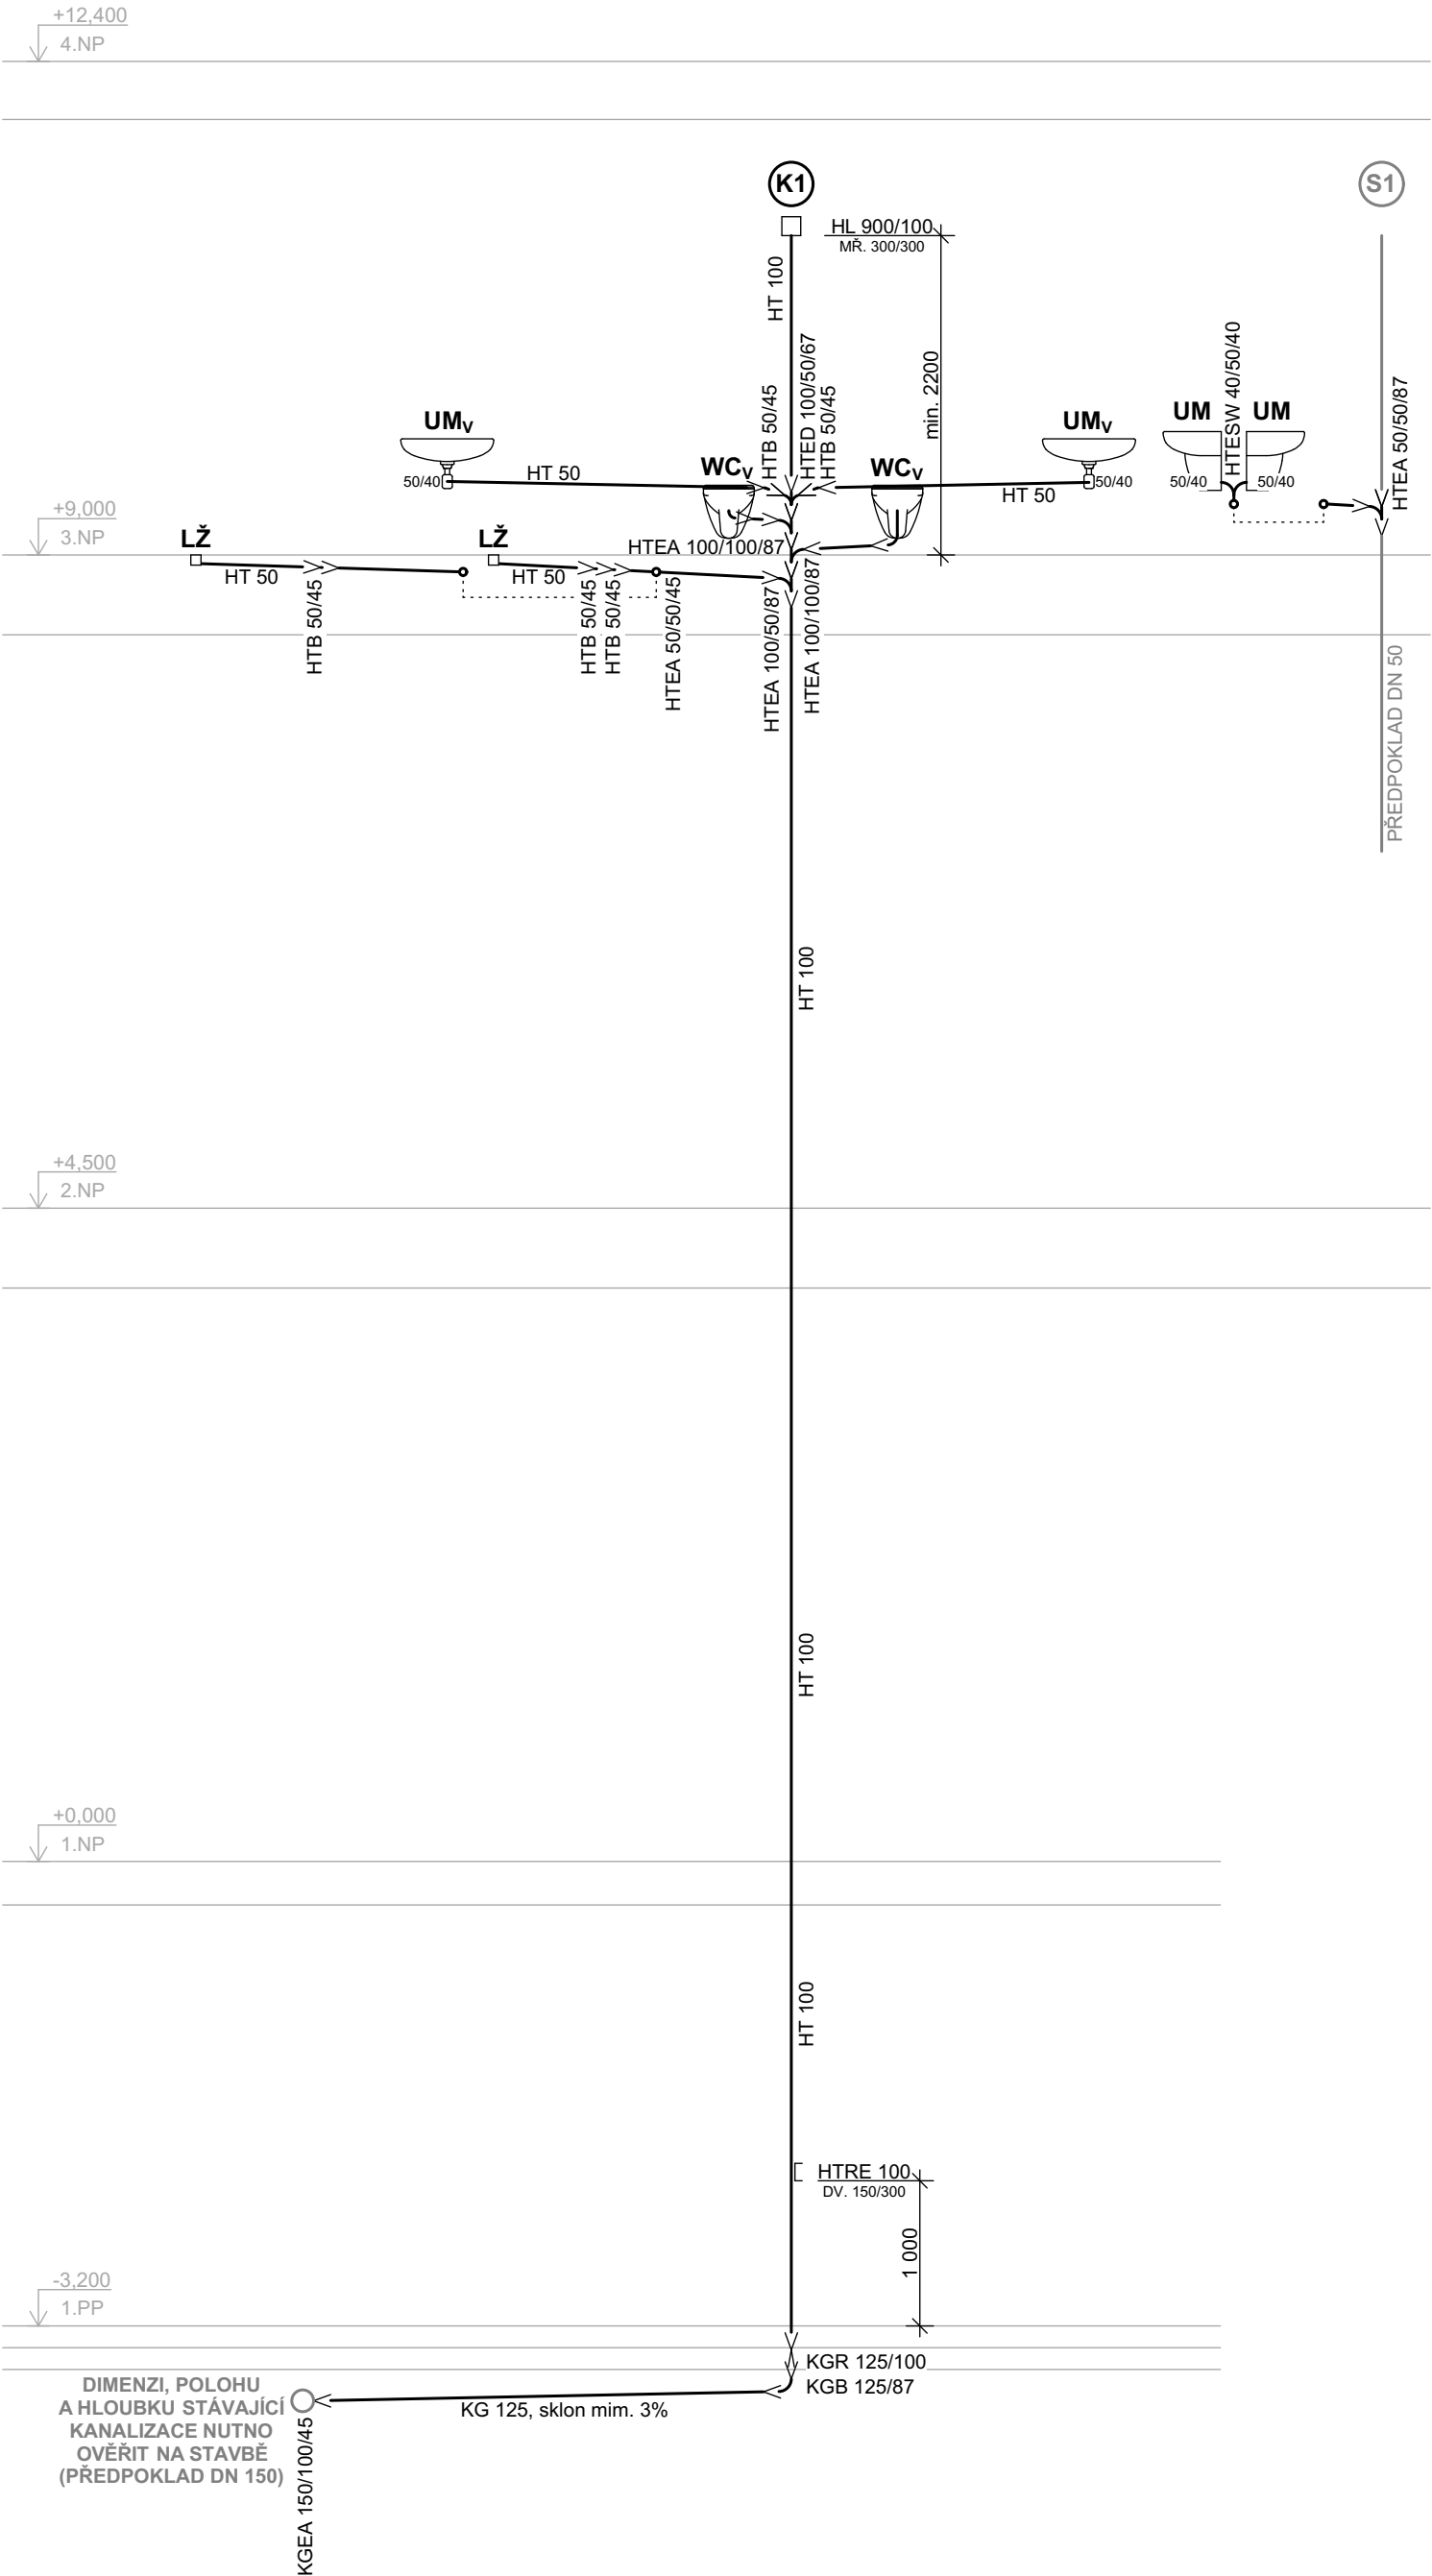

PŮDORYS

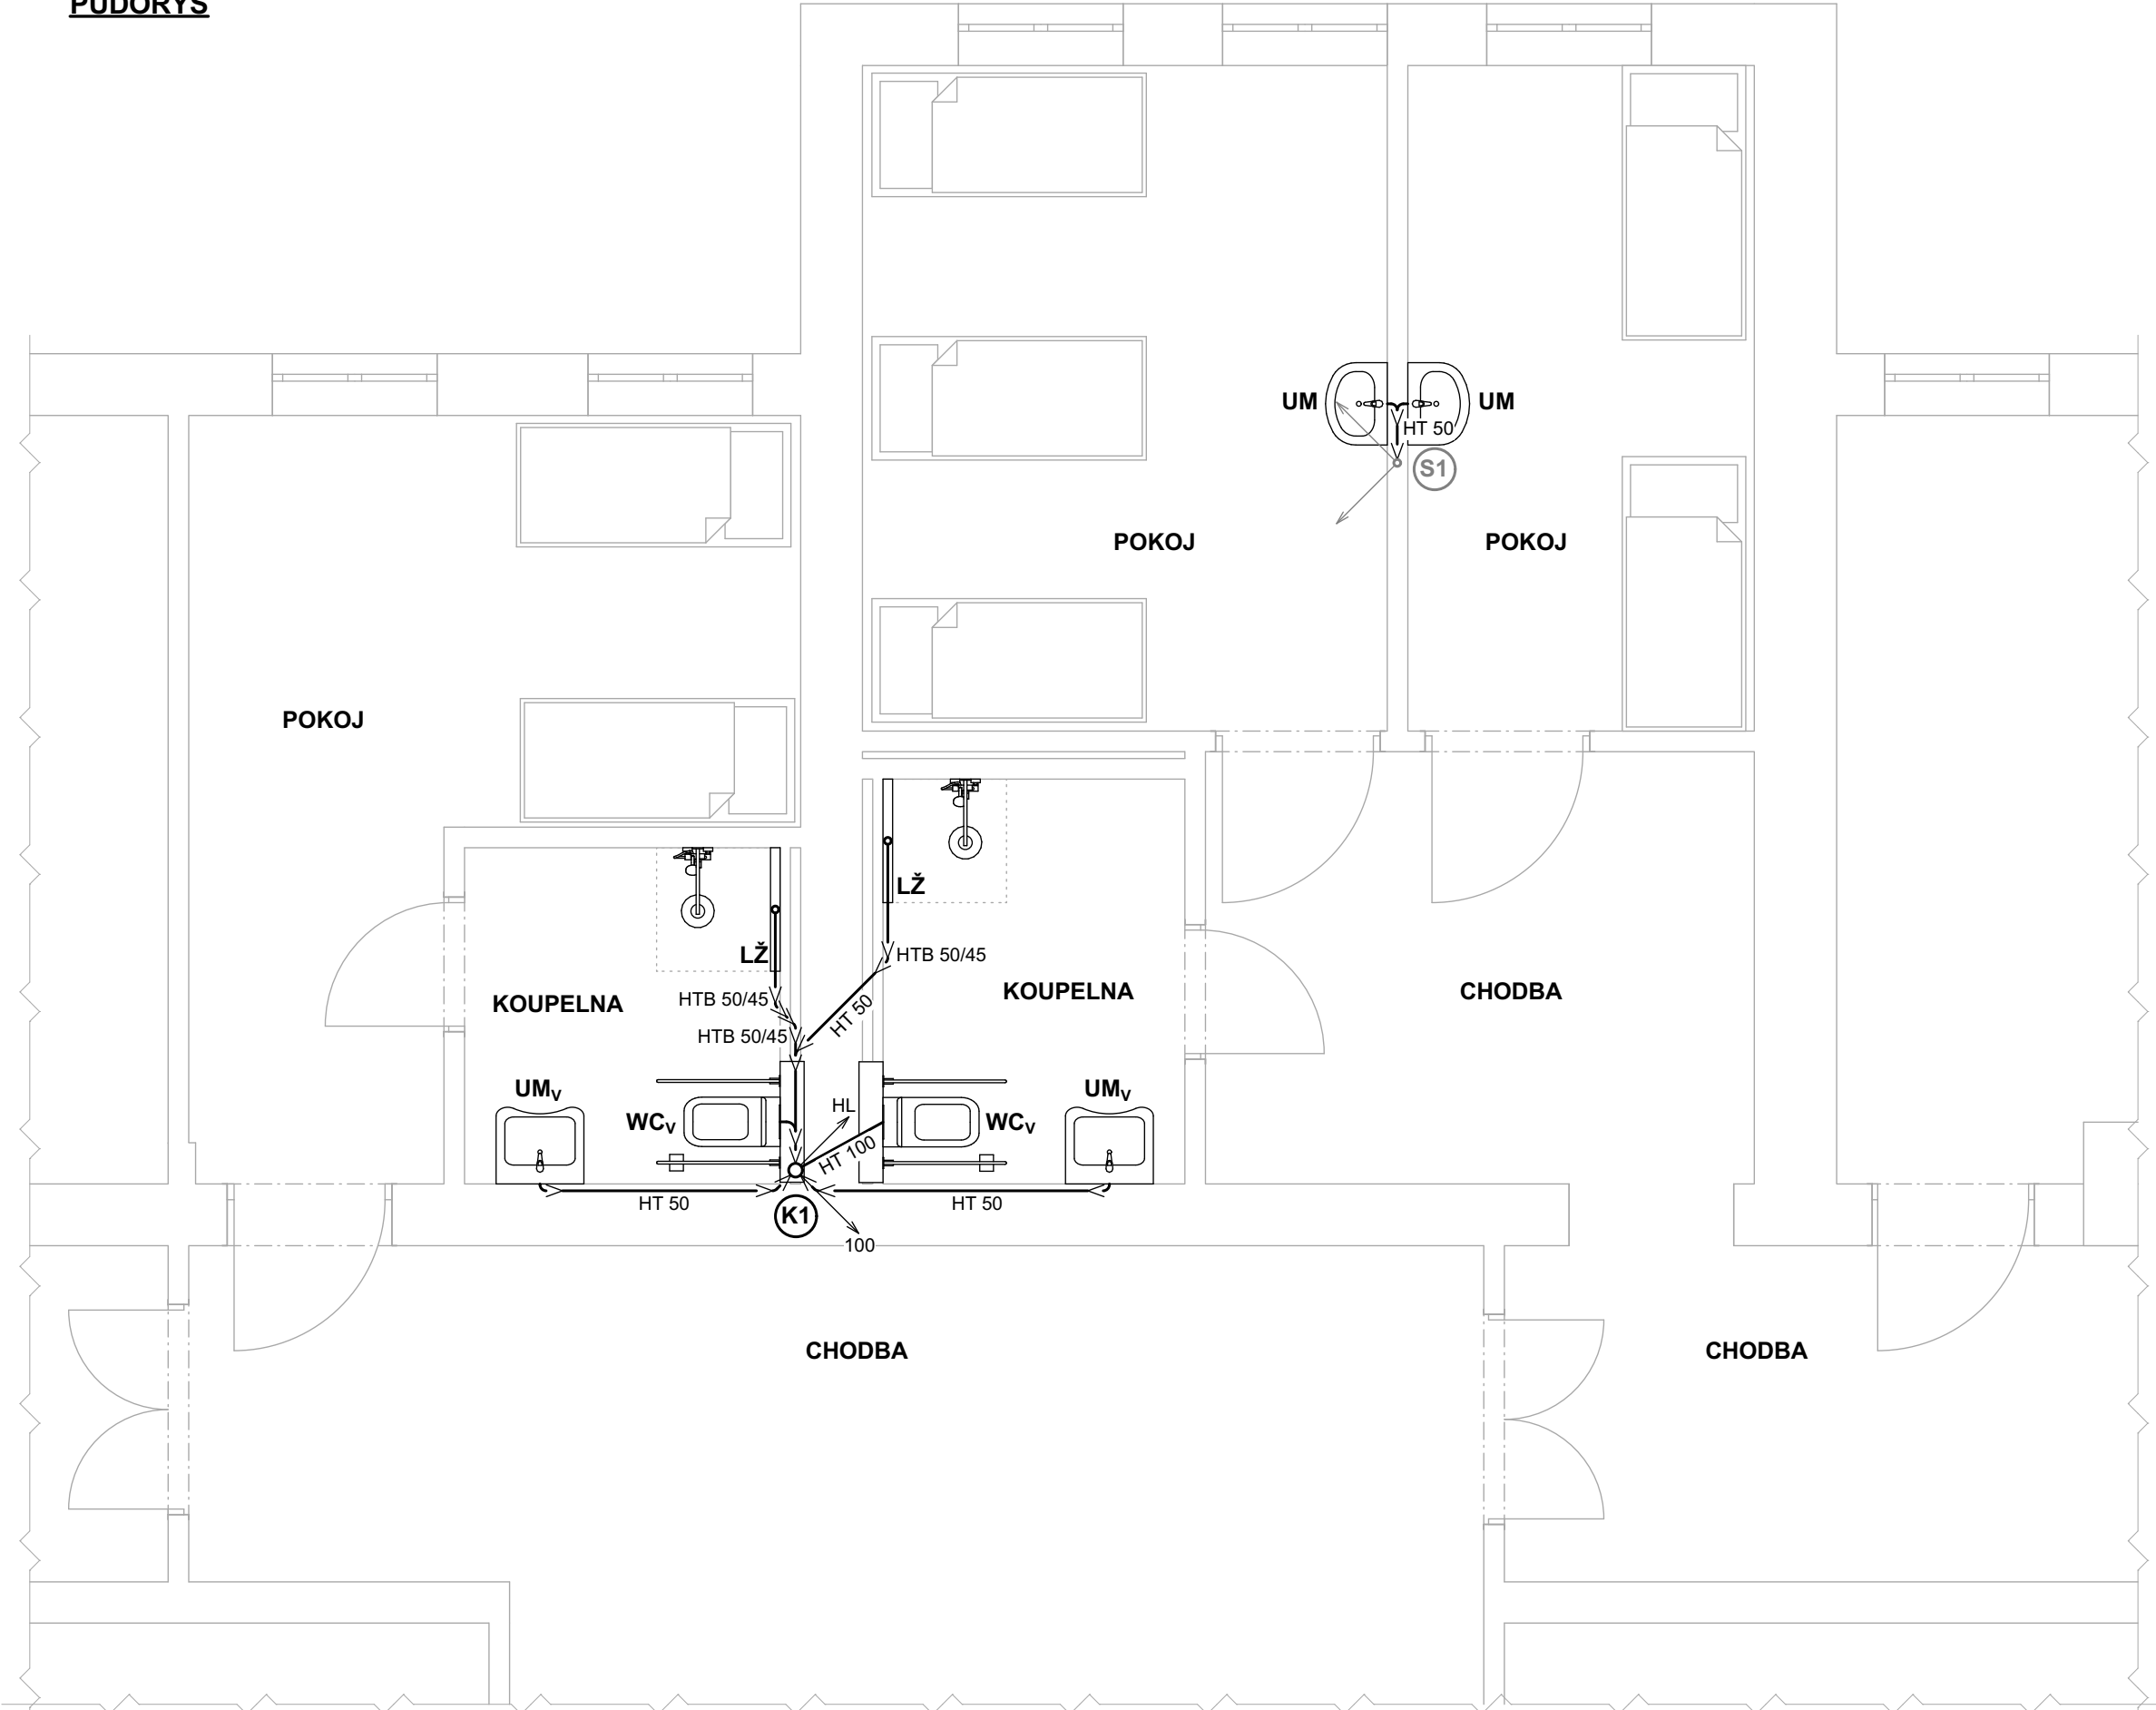

LEGENDA ZDRAVOTECHNIKY

OZNAČ.	POPIS
WC <sub>v</sub>	ZÁVĚSNÉ WC S NÁDRŽKOU DO STĚNY, PRO TĚLESNĚ POSTIŽENÉ PŘÍVOD VODY ZE ZADU / SHORA UPROSTŘED, NÁDRŽKA 3/6 L
UM <sub>v</sub>	UMYVADLO S OTVOREM PRO STOJÁNKOVOU BATERII, UMYVADLO PRO TĚLESNĚ POSTIŽENÉ
LŽ	LINIOVÝ SPRCHOVÝ ŽLAB, dl. 900 mm
UM	UMYVADLO S OTVOREM PRO STOJÁNKOVOU BATERII

POPIS:


- NOVÉ SPLAŠKOVÉ KANALIZAČNÍ POTRUBÍ  
----- STÁVAJÍCÍ SPLAŠKOVÉ KANALIZAČNÍ POTRUBÍ

POZNÁMKA:

- K1 NOVÝ KANALIZAČNÍ SVOD S ODVĚTRÁNÍM DN 100  
HL PŘÍVZDUŠŇOVACÍ VENTIL  
S1 STÁVAJÍCÍ KANALIZAČNÍ SVOD

- STÁVAJÍCÍ POTRUBÍ JE ZAKRESLENO POUZE ORIENTAČNĚ, POLOHA NEBYLA ZJIŠTĚNA, ANI NEBYLA DOCHOVÁNA PŮVODNÍ PROJEKTOVÁ DOKUMENTACE ZTI, PŘED PROVÁDĚNÍM PRACÍ BUDE POLOHA KANALIZACE UPŘESNĚNA  
- NOVÉ SPLAŠKOVÉ KANALIZAČNÍ POTRUBÍ BUDE NAPOJENO NA STÁVAJÍCÍ LEŽATÉ KANALIZAČNÍ POTRUBÍ (POLOHA SE PŘEDPOKLÁDÁ V CHODBĚ 1.PP, V INSTALAČNÍM KANÁLE)  
- U KAŽDÝCH ČISTÍČÍCH KUSŮ PRO SNADNÝ PŘÍSTUP BUDOU PROVEDENA DVÍŘKA O ROZMĚRECH min. 150 x 300 mm  
- U KAŽDÝCH PŘÍVZDUŠŇOVACÍCH VENTILŮ BUDOU PROVEDENY MŘÍŽKY O ROZMĚRECH min. 300 x 300 mm

AUTORIZACE:

ZODP. PROJEKTANT: ING. LADISLAV ZAHRADNÍČEK		 Občanská 1116/18 710 00 Ostrava – Slezská Ostrava s.r.o.	
VYPRACOVAL: ING. MARKÉTA RYŠKOVÁ			
KONTROLOVAL: BARBORA KYŠKOVÁ			
PROJEKTANT OBJEKTU: <b>D.1.4. TECHNIKA PROSTŘEDÍ STAVEB</b>		MÍSTO STAVBY:	ulice Slezská č.p. 340
INVESTOR: <b>Bohumínská městská nemocnice, a.s. Slezská 207, 735 81 Bohumín</b>		KATASTRÁLNÍ ÚZEMÍ:	STARÝ BOHUMÍN
NÁZEV AKCE: <b>ZŘÍZENÍ HYGIENICKÉHO ZÁZEMÍ PRO 3 POKOJE GYNEKOLOGICKÉHO ODDĚLENÍ V BMN a.s.</b>		PARCELNÍ ČÍSLO:	458
STAVEBNÍ OBJEKT:		ČÁST:	<b>D.1.4. TPS-ZTI</b>
		FORMÁT:	<b>594 x 420 mm</b>
		DATUM:	<b>SRPEN 2020</b>
		STUPEŇ:	<b>DPS</b>
		ARCHIVNÍ ČÍSLO: XXX	
JMÉNO VÝKRESU: <b>KANALIZACE - PŮDORYS 3.NP, ŘEZ</b>		MĚŘÍTKO:	1:50
		ČÍSLO VÝKRESU: <b>D.1.4.b).01</b>	