


PŮDORYS 1.NP

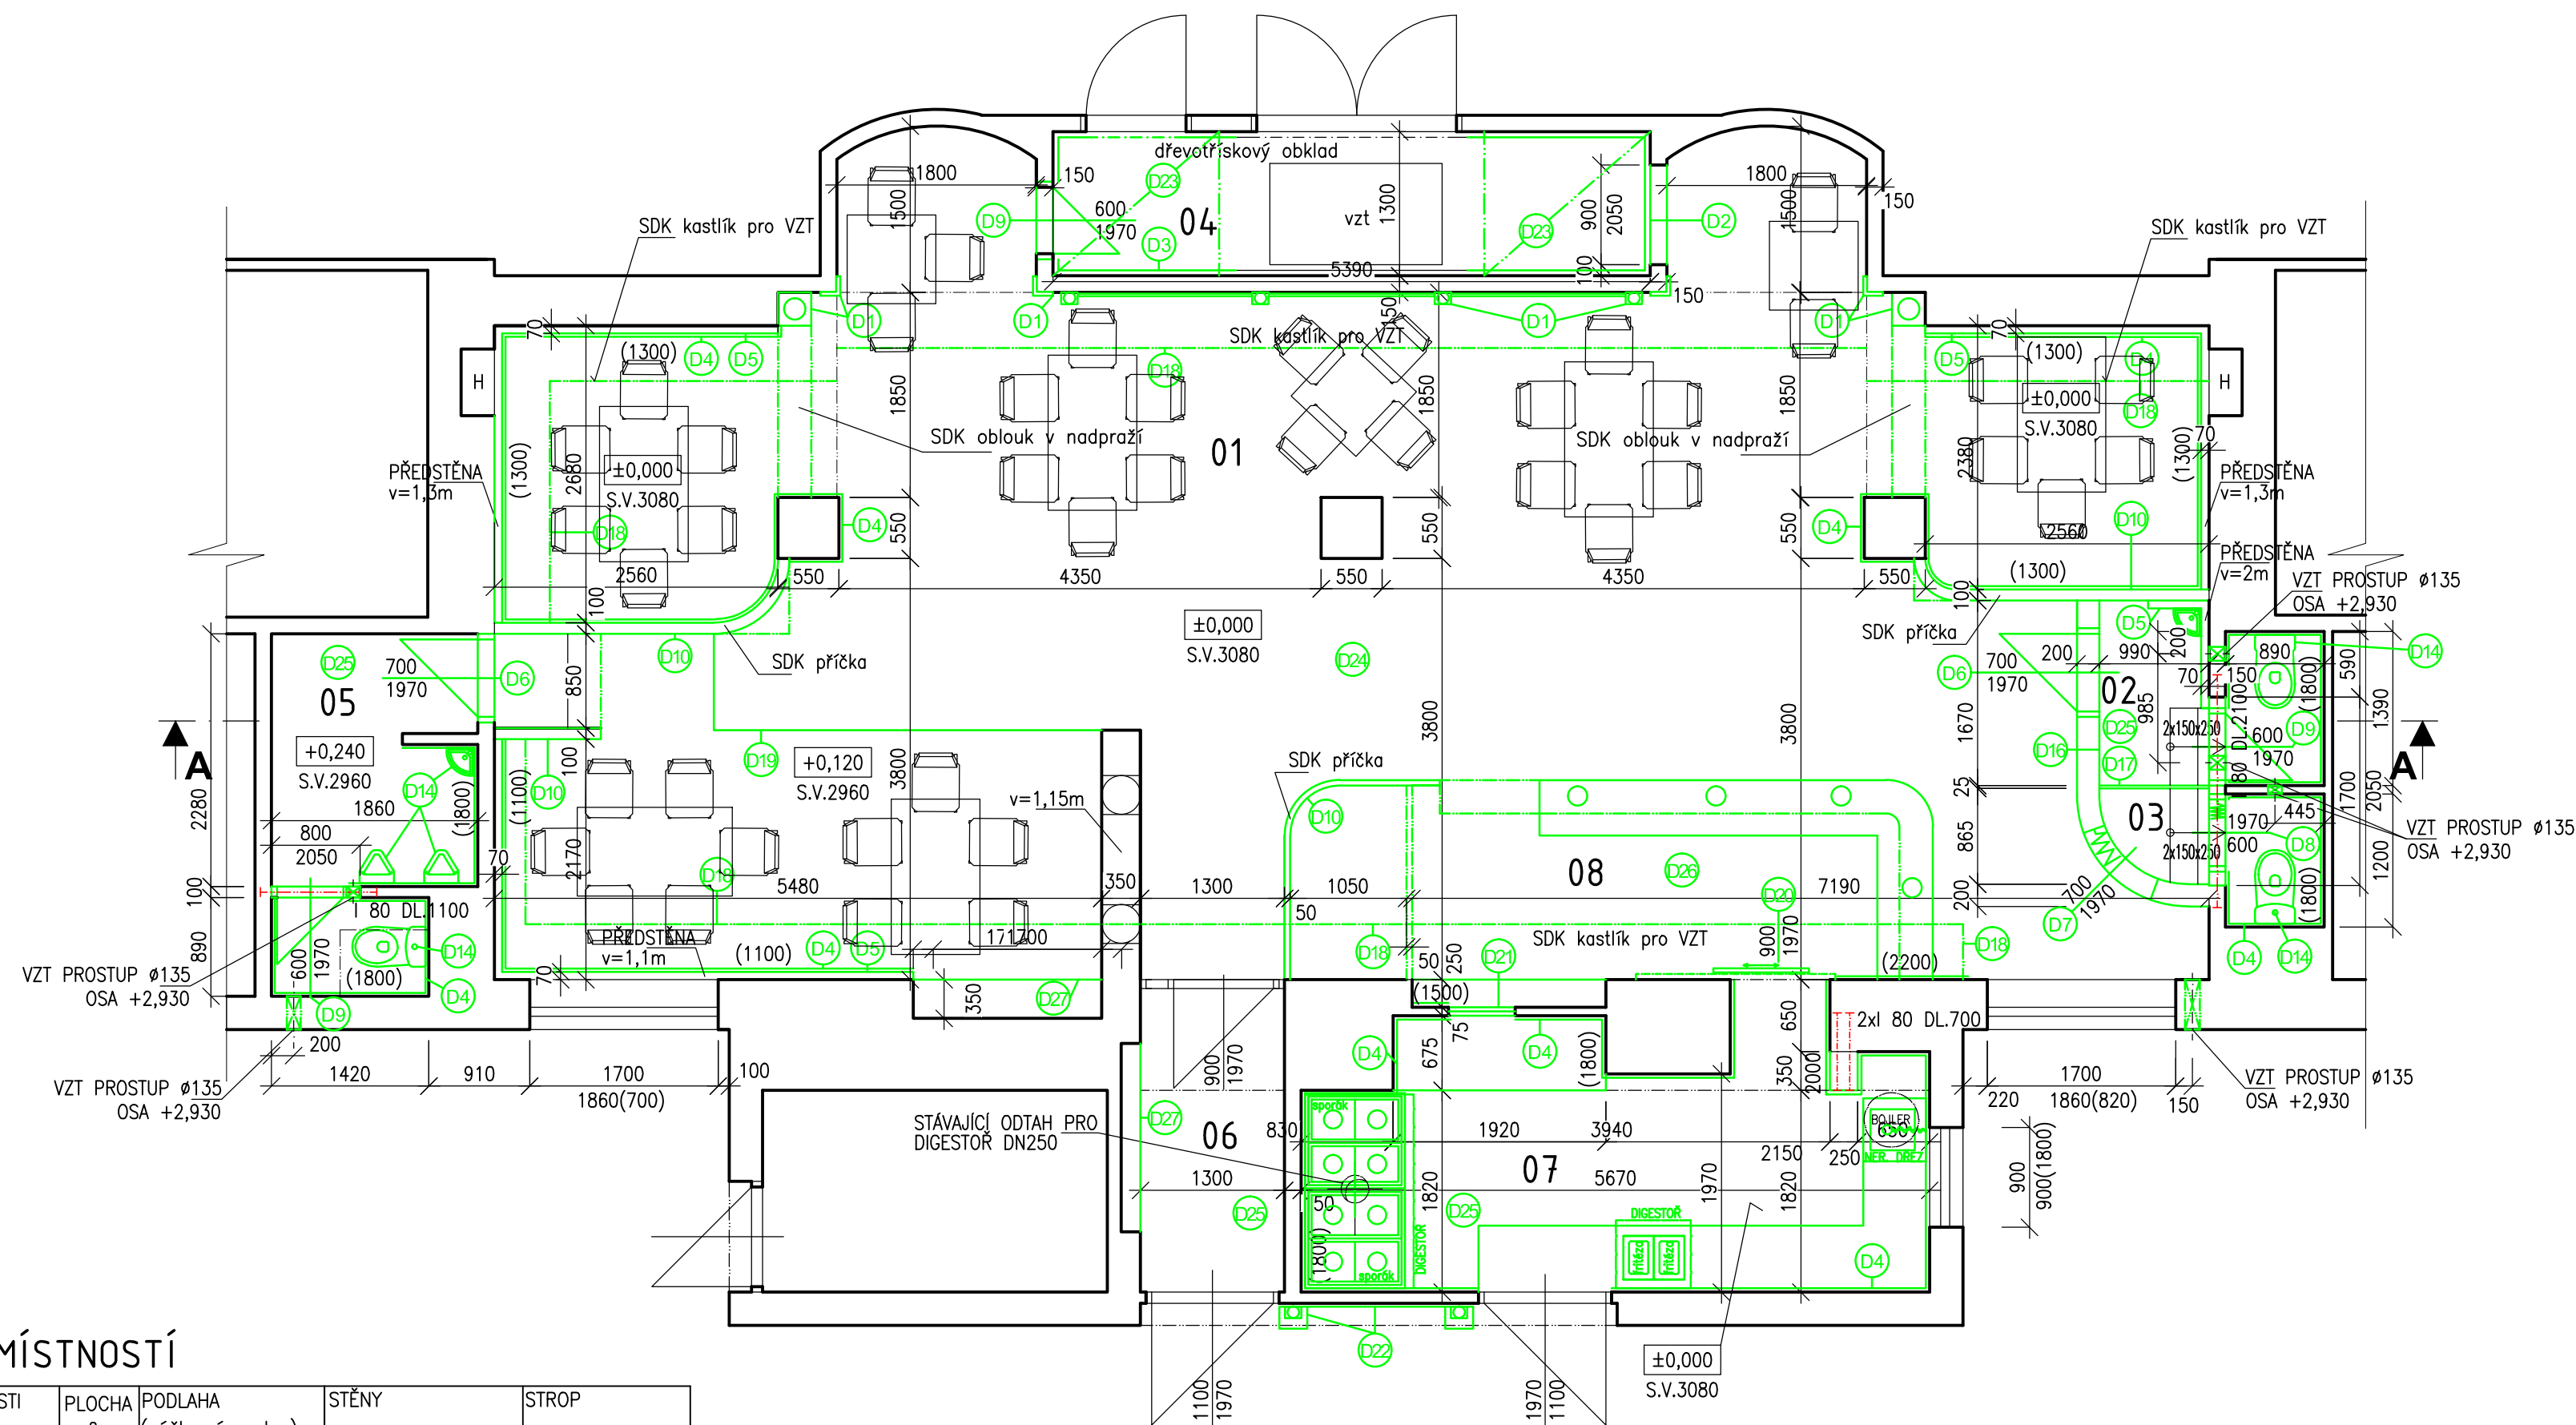

TABULKA MÍSTNOSTÍ

Č.	ÚČEL MÍSTNOSTI	PLOCHA (m ²)	PODLAHA (nášlapná vrstva)	STĚNY	STROP
01	RESTAURACE	84,4	KOBEREC	OMÍTKA + MALBA KER. OBKLAD	OMÍTKA + MALBA
02	WC ŽENY	3,0	KERAMICKÁ DLAŽBA	OMÍTKA + MALBA KER. OBKLAD	OMÍTKA + MALBA
03	WC PERSONÁL + ŠATNA	1,9	KERAMICKÁ DLAŽBA	OMÍTKA + MALBA KER. OBKLAD	OMÍTKA + MALBA
04	SKLAD	6,5	BROUŠENÝ BETON (TERASO)	OMÍTKA + MALBA OBKLAD	OMÍTKA + MALBA ČÁSTIČNĚ OBKLAD
05	WC MUŽI	5,5	KERAMICKÁ DLAŽBA	OMÍTKA + MALBA KER. OBKLAD	OMÍTKA + MALBA
06	VSTUP	3,5	KERAMICKÁ DLAŽBA	OMÍTKA + MALBA	OMÍTKA + MALBA
07	KUCHYNĚ	12,7	KERAMICKÁ DLAŽBA	OMÍTKA + MALBA KER. OBKLAD	OMÍTKA + MALBA
08	BAR	10,0	LINOLEUM	OMÍTKA + MALBA KER. OBKLAD	OMÍTKA + MALBA

POZNÁMKA
V RÁMCI BOURACÍCH PRACÍ BUDOU VE VŠECH MÍSTNOSTECH ODSTRANĚNÉ NÁŠLAPNÉ VRSTVY VČ. LEPIDLA. DÁLE BUDE VŠUDE NA STĚNÁCH A STROPECH ODSTRANĚNA STÁVAJÍCÍ ŠTUKOVÁ OMÍTKA + MALBA. V MÍSTECH NOVÝCH ROZVODŮ A POD OBKLADY BUDE OMÍTKA ODSTRANĚNA AŽ NA CIHLU CCA 30% Z CELKOVÉ PLOCHY (V MÍSTNOSTI 07 ZE 100%).

LEGENDA MATERIÁLU

- Stávající konstrukce a prvky
- Bourané a demontované konstrukce a prvky
- Výpis bouracích a demontážních prací viz výkres č. 010619-D.1.1_2-4

POZNÁMKA K PROJEKTOVÉ DOKUMENTACI

- Nedílnou součástí výkresové dokumentace je technická zpráva
- Všechny odchylky od projektu, nebo uvažovaného řešení je třeba konzultovat s projektantem
- Bourací práce budou prováděny dle technologických zásad pro bourací práce
- Před zahájením prací je nutné ověřit rozměry z PD přímo na stavbě

2				
1				
Č. změny	Předmět změny	Změnu provedl	Podpis	Datum
Vedoucí projektant - HIP		Ing. Ludmila Rojčková		
Projektant		Martin Polách		
Vyraboval		Bc. Pavel Hezko		
Stavebník		město Bohumín, Masarykova 158, 735 81 Bohumín		
		R&P PROJEKT STATIKA PROJEKCE S.R.O. Havlíčková nábreží 2728/38 702 00 Ostrava-Moravská Ostrava Česká republika www.rpprojekt.cz IČ: 278 51 443 DIČ: CZ27851443		
Název stavby:		Stavební úpravy restaurace, ul. Studentská 781, Bohumín		
Č. zak.		010619		
Stupeň		DPS		
Datum		10/2019		
Formát		4xA4 (A2)		
Měřítko		1:50		
Název výkresu:		Půdorys 1.NP - stávající stav, bourací práce		
		Číslo výkresu 010619-D.1.1_2-2		