


ŘEZ A-A

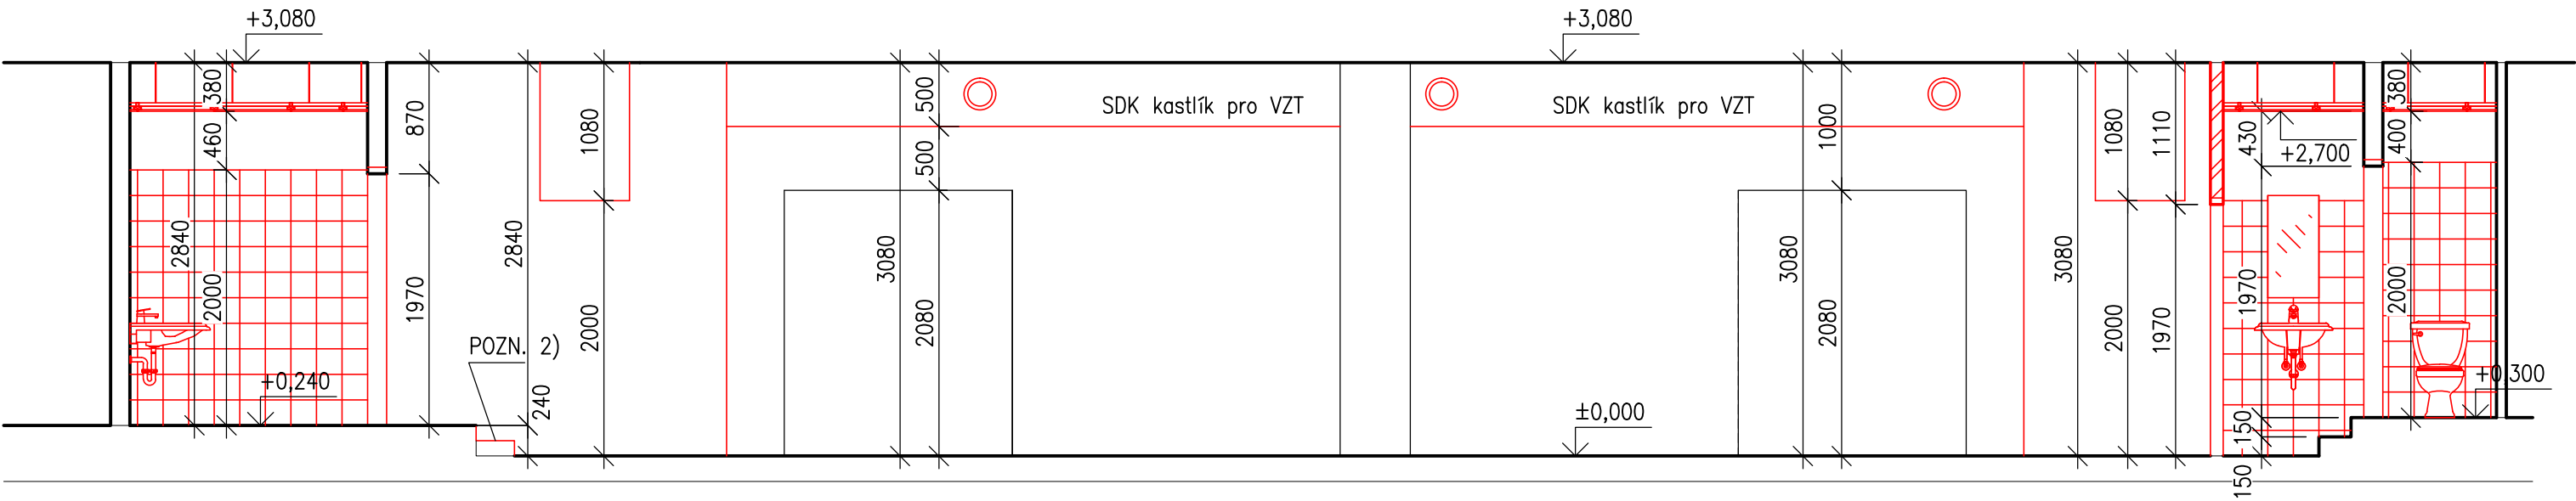

LEGENDA MATERIÁLU

- Stávající konstrukce a prvky
- nové konstrukce a prvky
- Pórobetonové tvárnice P2-500 tl. 100 mm
Nad otvory použít systémové překlady

POZNÁMKY

- 2) SCHODIŠŤOVÝ STUPEŇ JE NAVRŽEN Z BETONU C 25/30 SPŘAŽEN KE STÁVAJÍCÍ ŽB PODLAHOVÉ DESCE DODATEČNĚ VLEPENOU VÝZTUŽÍ ØR6, SPŘAHOVACÍ TRNY BUDOU LEPENY ZA POMOCÍ CHEM. TMELU HIT RE-500, MIN. TL. KOTVENÍ TRNU 100mm (CELKEM TRNU 2KS)

POZNÁMKA K PROJEKTOVÉ DOKUMENTACI

- Nedílnou součástí výkresové dokumentace je technická zpráva
- Všechny odchylky od projektu, nebo uvažovaného řešení je třeba konzultovat s projektantem
- Před zahájením prací je nutné ověřit rozměry z PD přímo na stavbě
- Vnitřní vybavení (stoly, židle, šatní skříně, kuchyně, spotřebiče, bar) není součástí dodávky stavebního řešení. Zajišťí provozovatel.

2				
1				
Č. změny	Předmět změny	Změnu provedl	Podpis	Datum

Vedoucí projektant - HIP		Ing. Ludmila Rojíčková		mobil: +420 775 33 43 18 +420 777 19 20 39 e-mail: rojickova@rpprojekt.cz polach@rpprojekt.cz		
Projektant		Martin Polách				
Vypracoval		Bc. Pavel Heczko				
Stavebník	město Bohumín, Masarykova 158, 735 81 Bohumín					
Název stavby:			Stavební úpravy restaurace, ul. Studentská 781, Bohumín			
Část:			Profese			Stavební
			Č. zak.			010619
			Stupeň			DPS
			Datum			10/2019
Název výkresu:			Formát			2x A4 (A3)
			Měřítko		Číslo výkresu	
			1:50		010619-D.1.1_2-6	