



**Výtahy servis, spol. s r. o.**

Olejová osada 336, 735 81 Bohumín

tel./fax: 069 / 601 4023

## PROJEKTOVÁ DOKUMENTACE OPRAVA VÝTAHU

Objednatel: **Město Bohumín, v zastoupení BM servis, a.s. Bohumín**

Umístění: **Obytný dům, Bezručova 1143, Bohumín**

Druh / třída: **A10 / I.**

Nosnost: **500 kg**

Počet stanic: **13**

Zakázka číslo: **195/99/TÚ**

Projekt číslo: **VS 007/99**

Datum:


7/99

Paré č.:

**1**




# ŘEZ ŠACHTOU

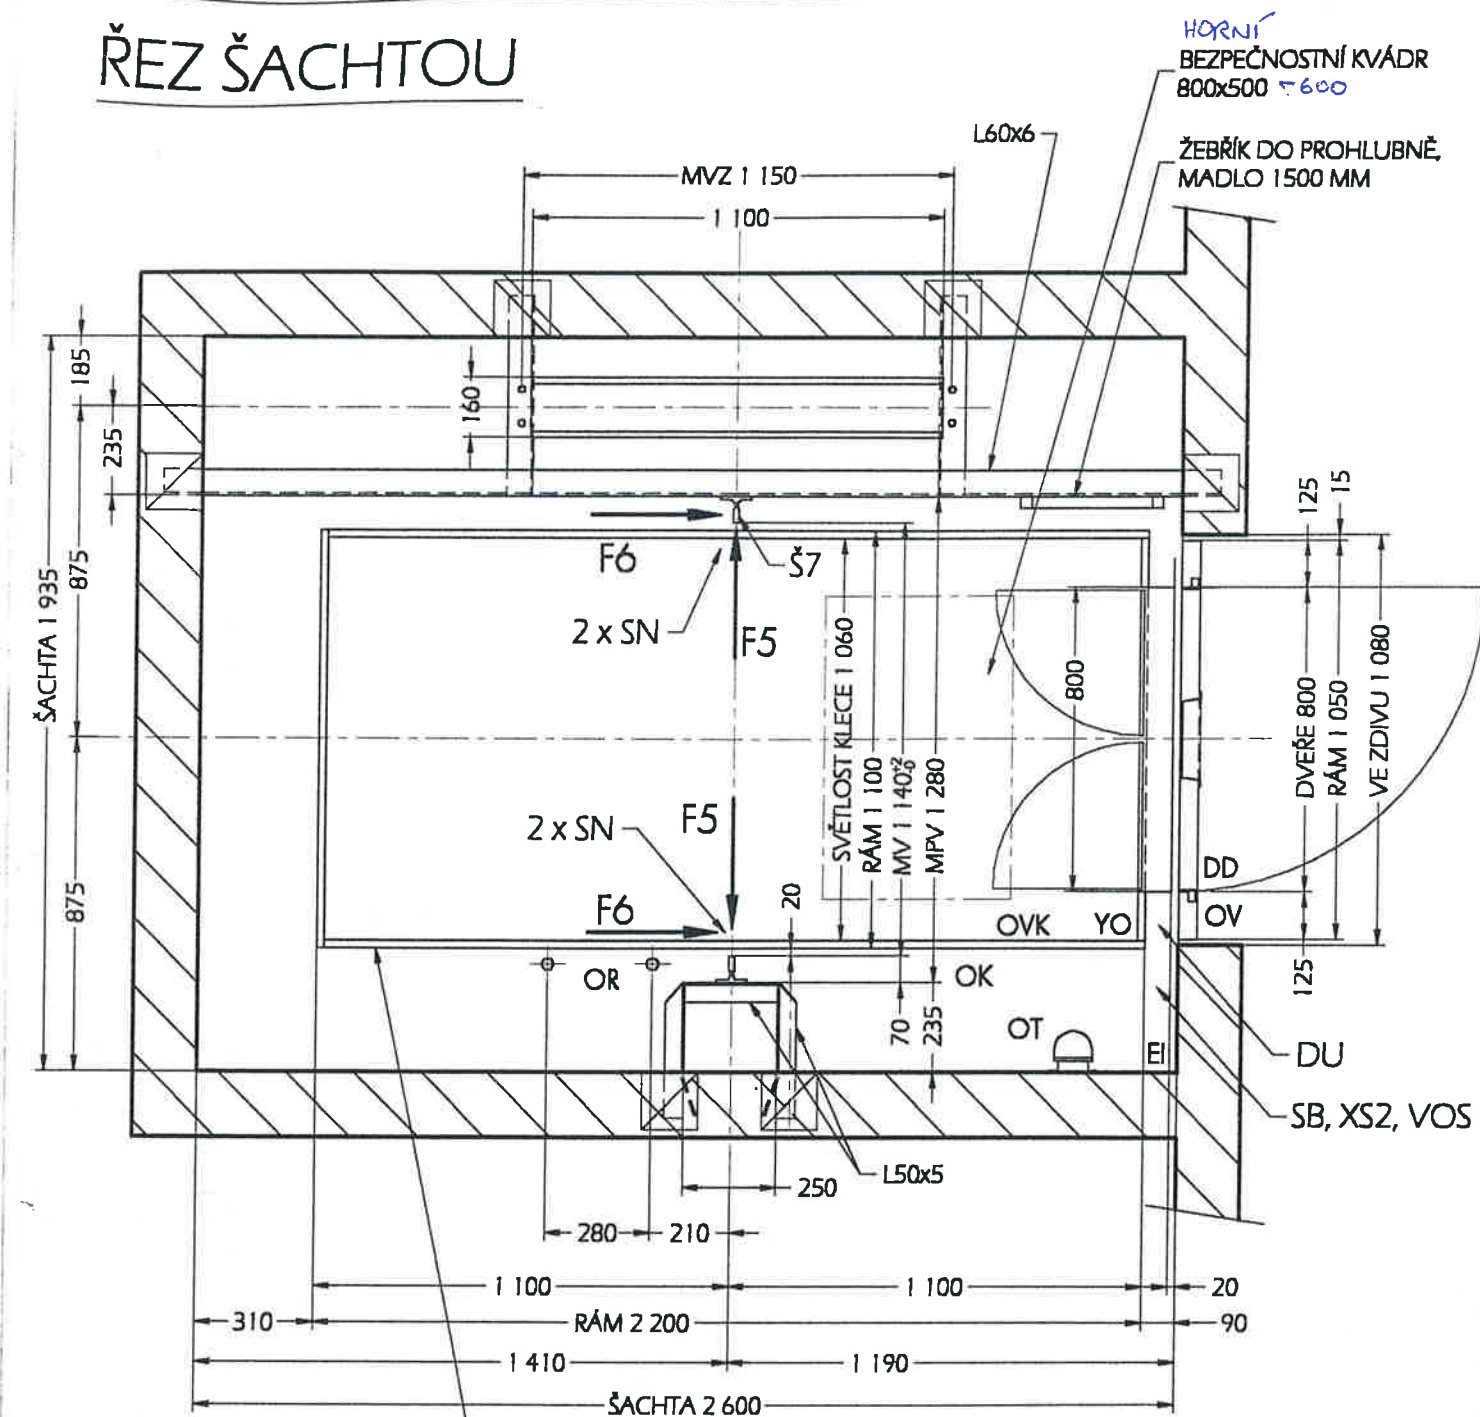

ZÁBRADÍ 1 100 MM NA STŘEŠE PŘI ZADNÍ STĚNĚ A BOČNÍCH STĚNÁCH.  
OKOPOVÝ PLECH 100 MM NA STŘEŠE PŘI ZADNÍ STĚNĚ A BOČNÍCH STĚNÁCH.


Objednatel	Město Bohumín, v zastoupení BM servis, a.s., Bohumín
Umístění	Obytný dům, Bezručova 1143, Bohumín
Měřítko:	Výtahy servis, spol.s r.o., Olejová osada 336, 735 81 Bohumín tel.: 069 - 601 2303, tel./fax: 069 - 601 4023
1:20	
Název:	OPRAVA VÝTAHU TONV 500/0,7-13/13 ŘEZ ŠACHTOU
Č. zakázky:	195/99/TÚ
Č. výkresu:	VS 007/99-2

# ŘEZ STROJOVNOU

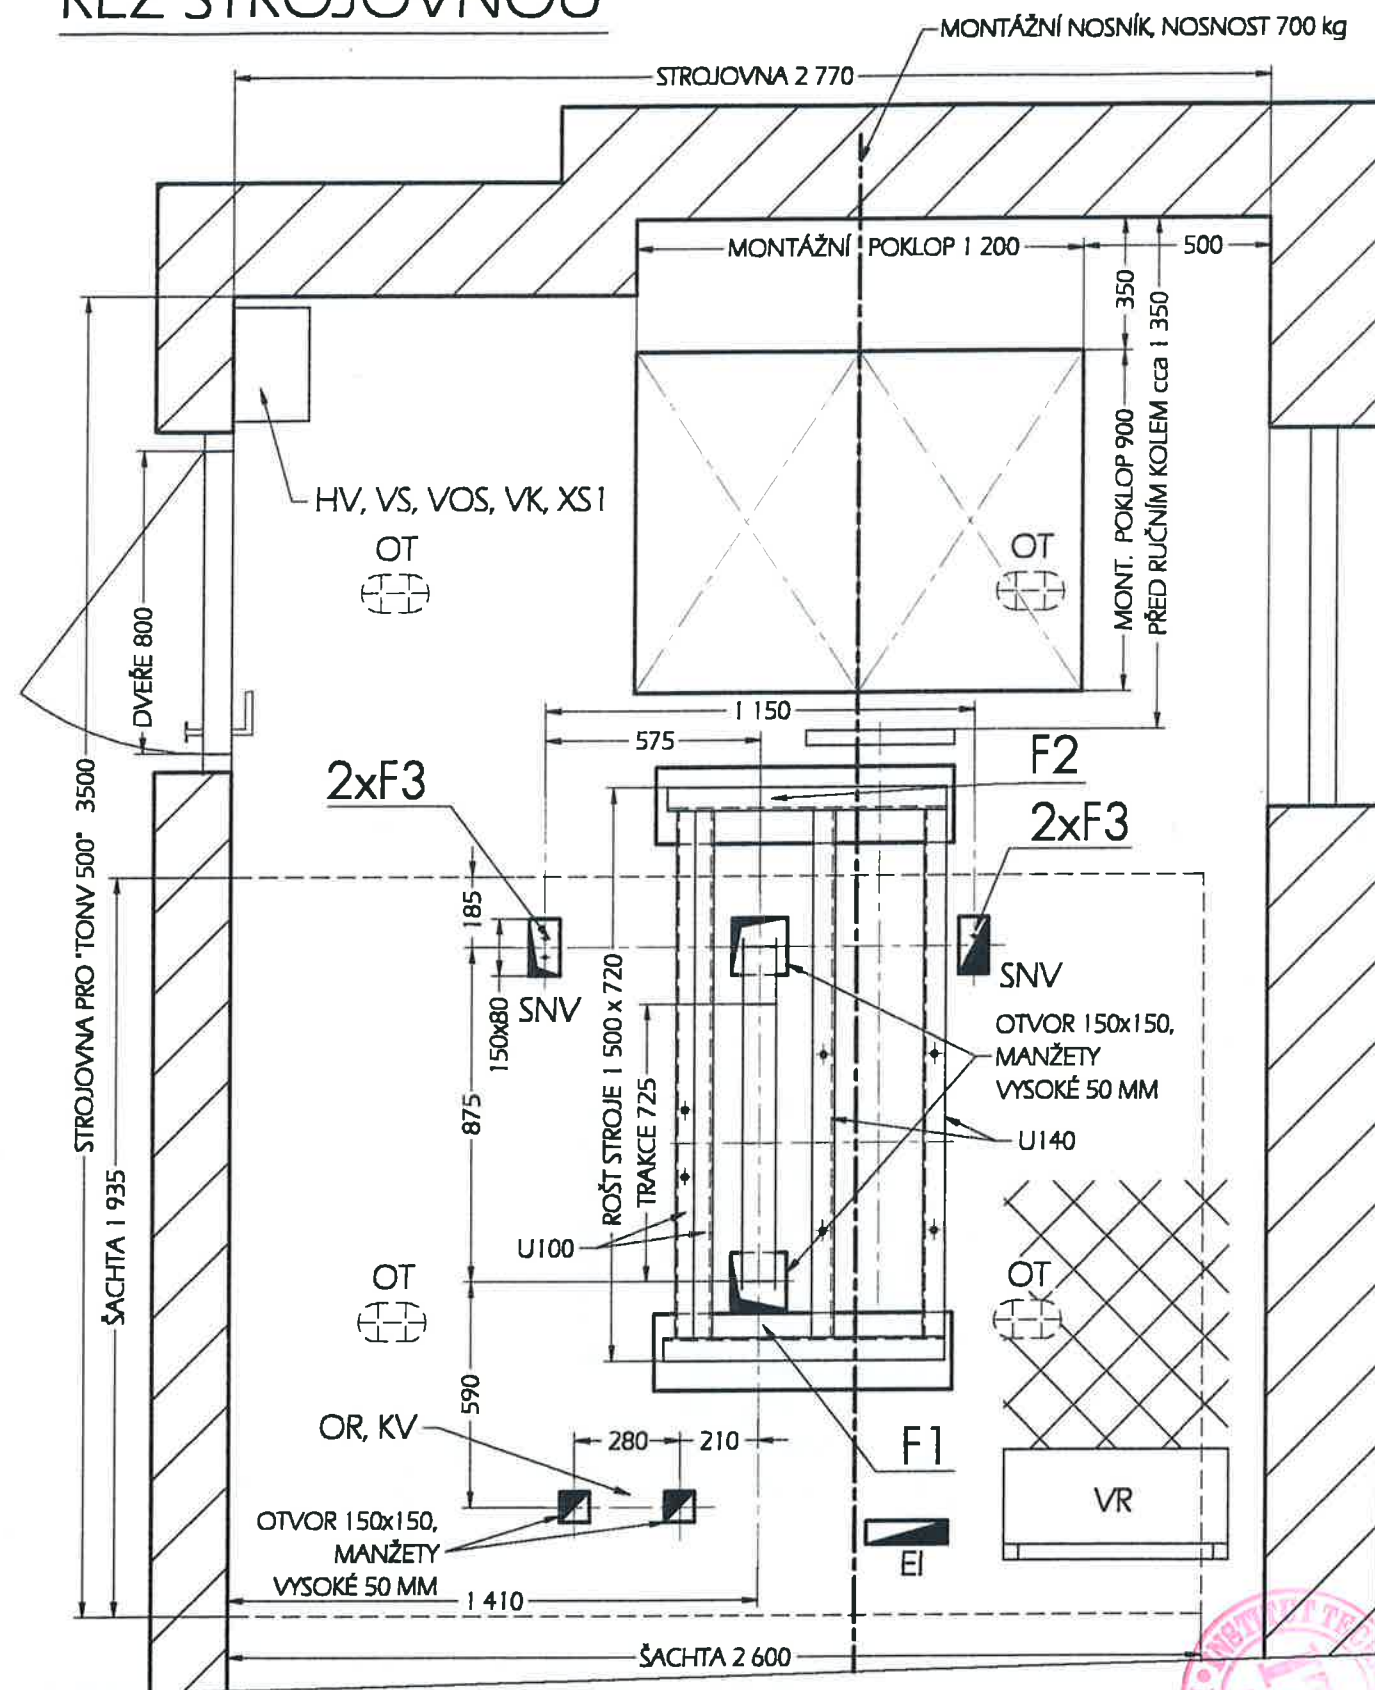

Měřítko:	Výtahy servis, spol.s r.o., Olejová osada 336, 735 81 Bohumín tel.: 069 - 601 2303, tel./fax: 069 - 601 4023
1:20	
Název:	OPRAVA VÝTAHU TONV 500/0,7-13/13 ŘEZ STROJOVNOU
Č. zakázky:	195/99/TÚ
Č. výkresu:	VS 007/99-3



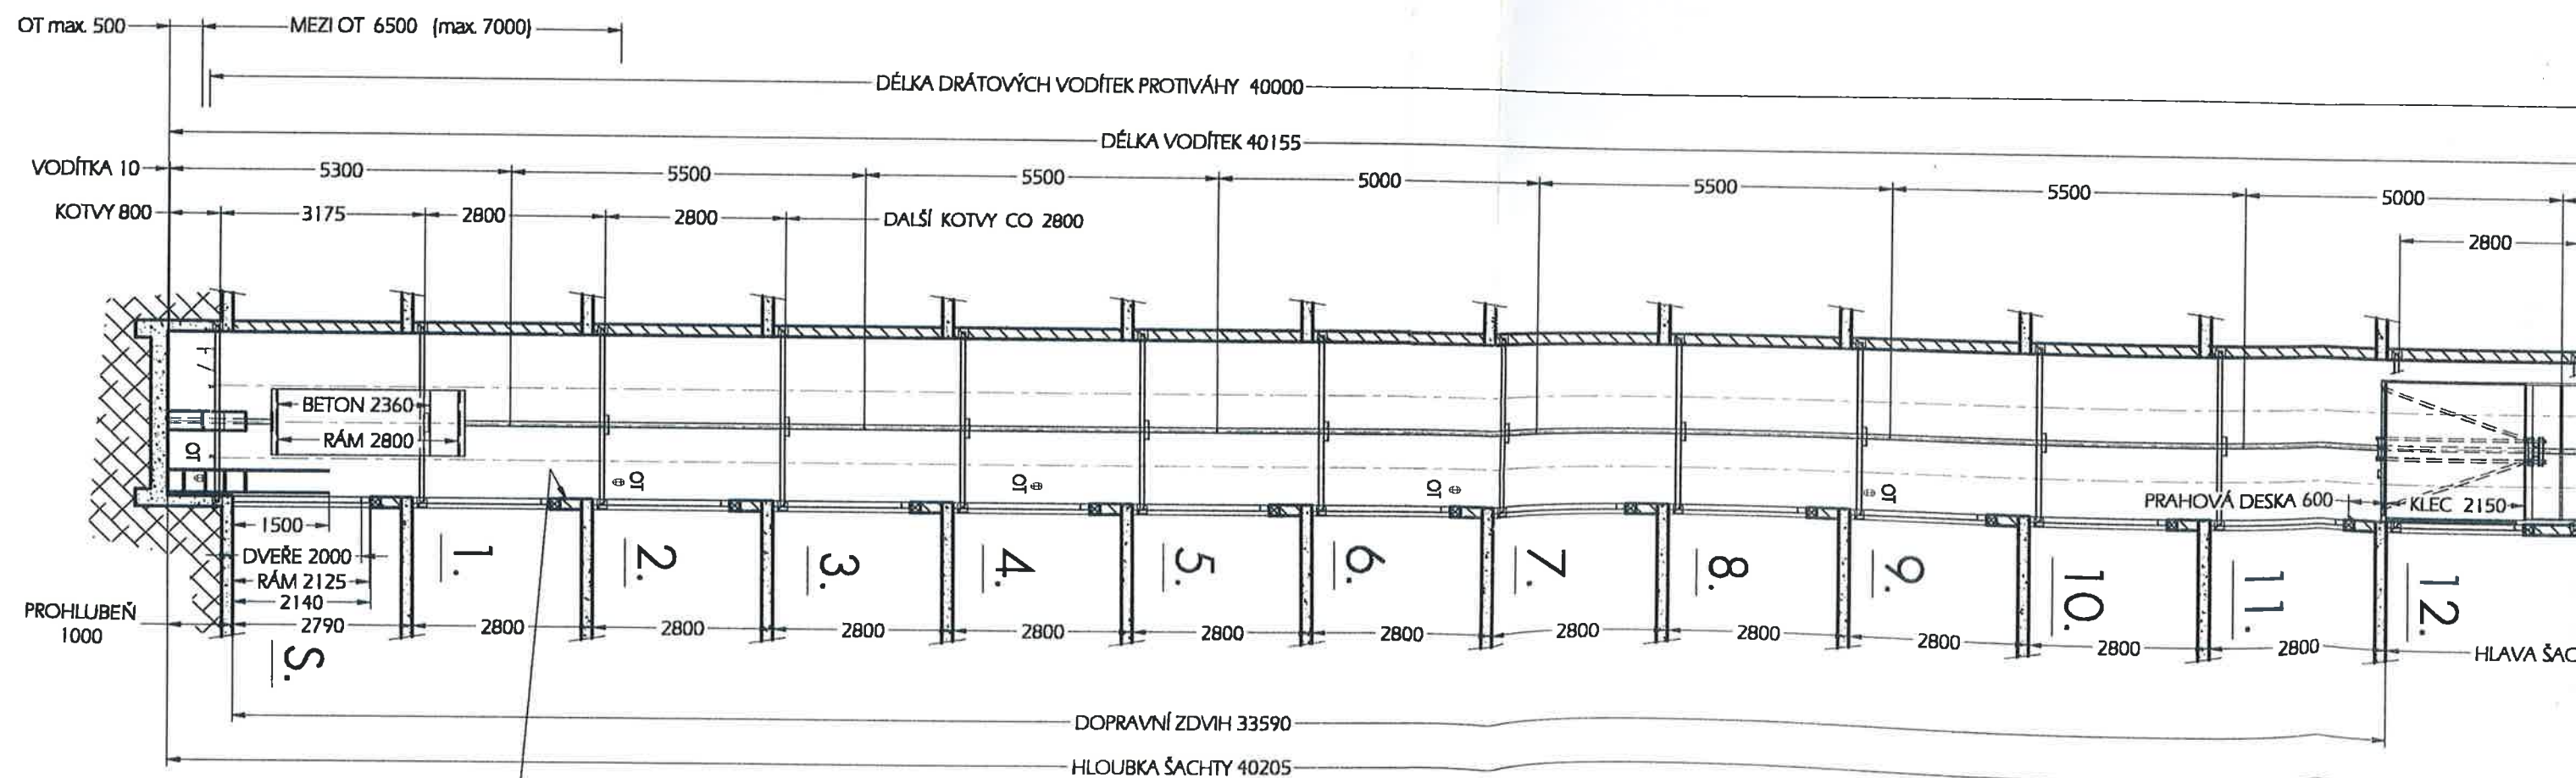

ČELNÍ STĚNU NA STRANĚ VSTUPŮ UPRAVIT DO SVISLICE ± 10 MM TVRDOU HLADKOU OMÍTKOU NEBO PLECHOVÝMI PANELE. 2x NATŘÍT OLEJOVOU BARVOU.

