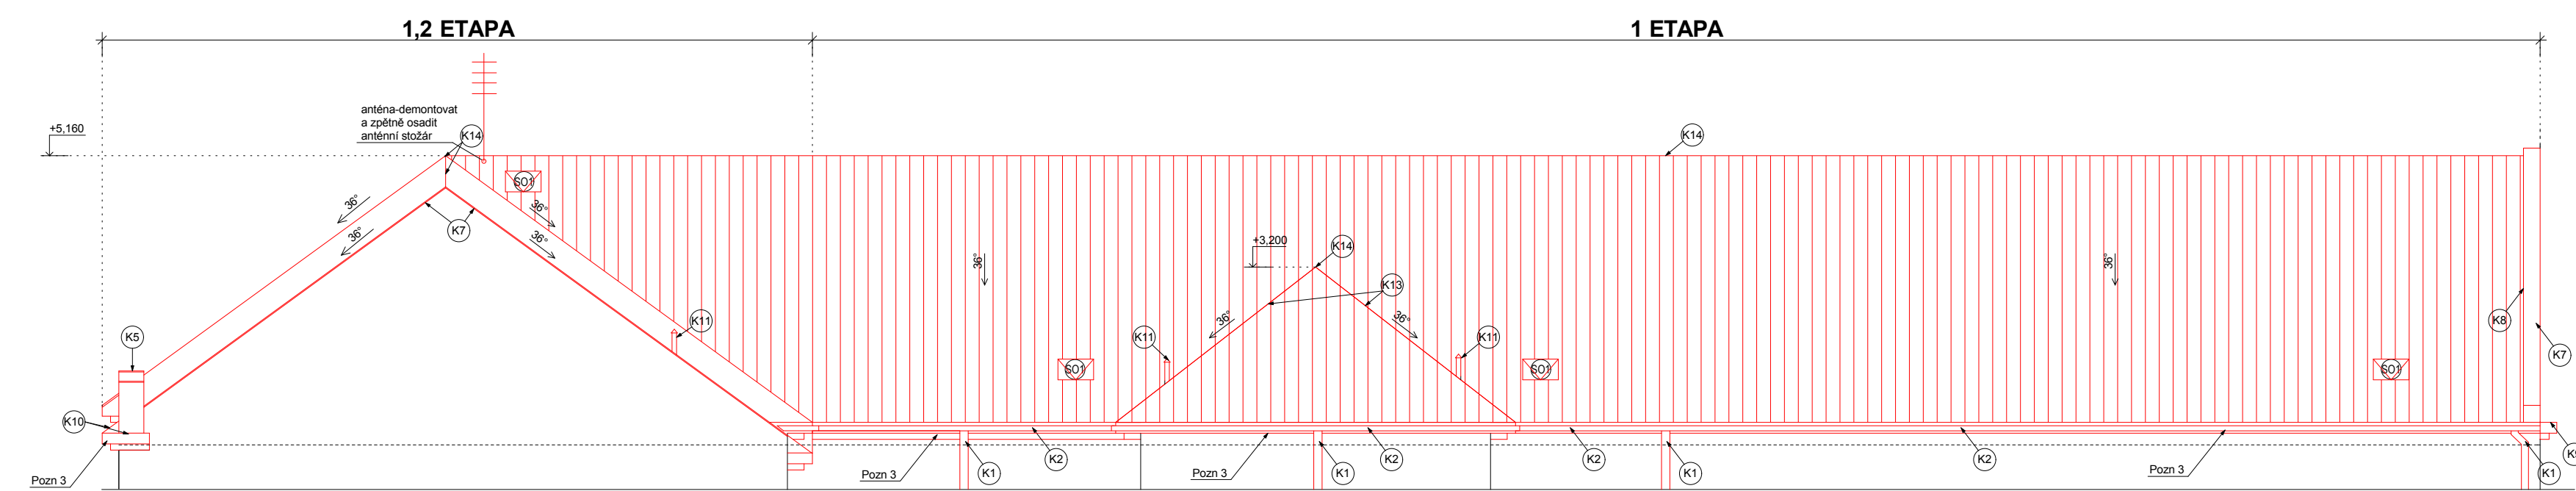
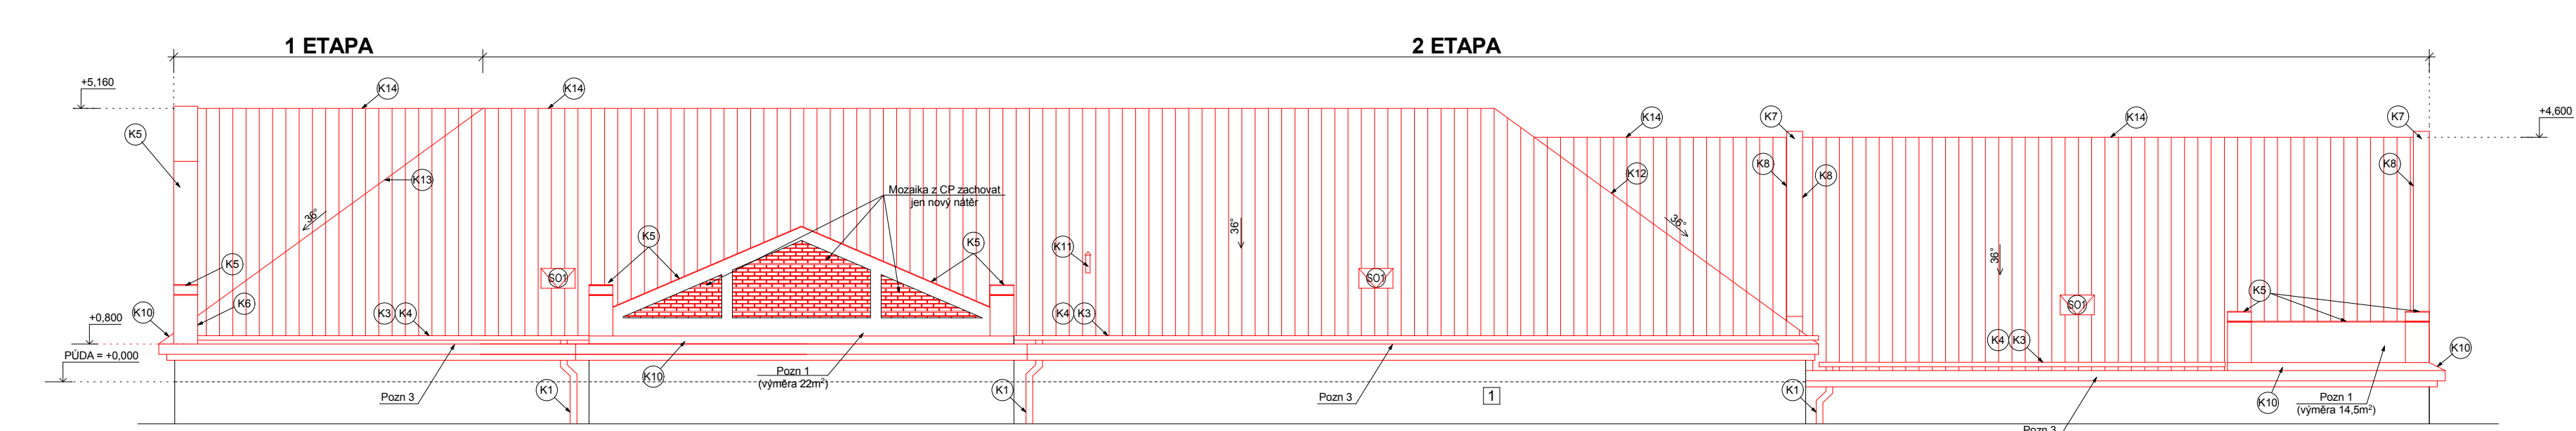



Pohled severovýchodní





Pohled jihovýchodní









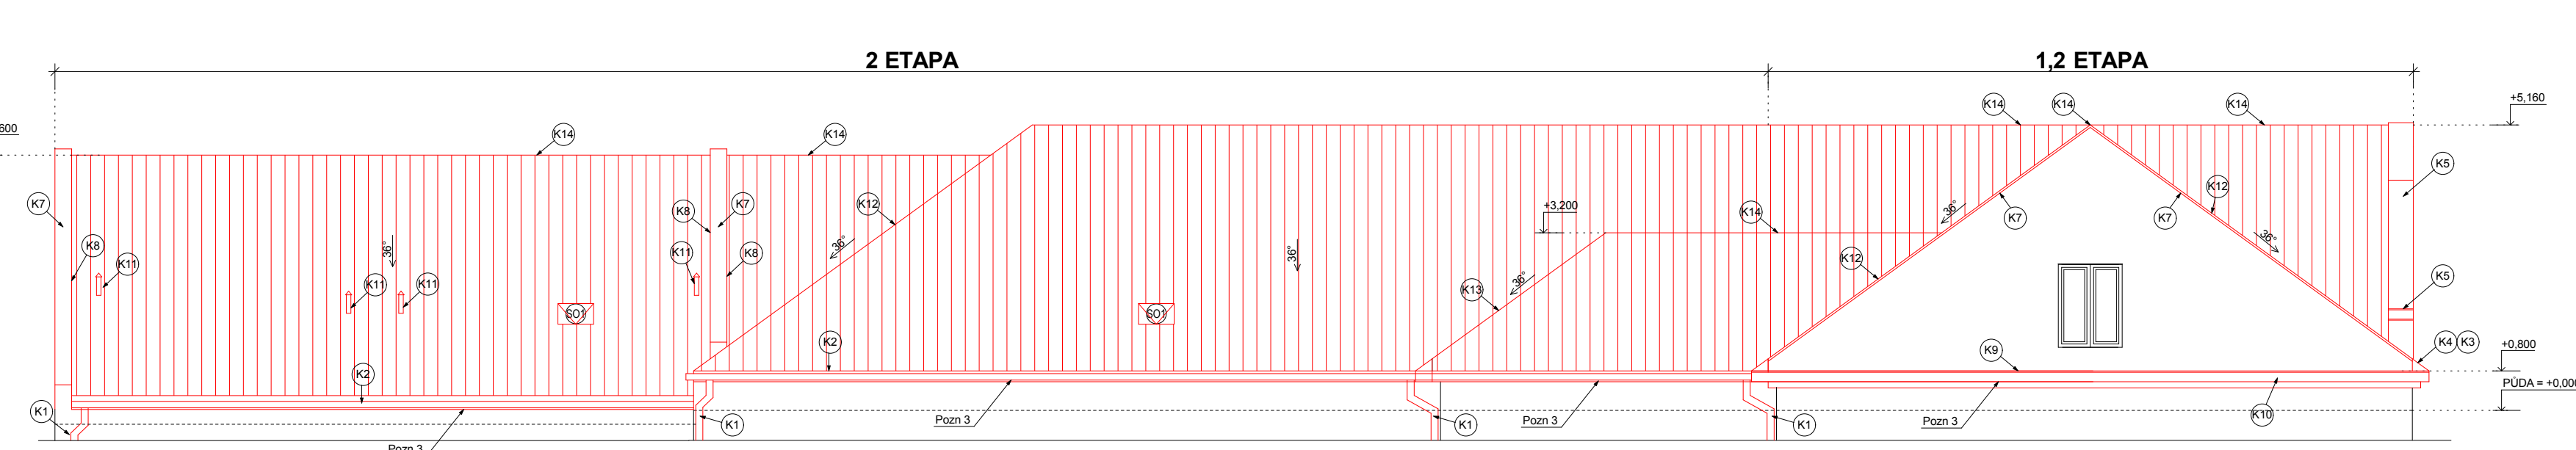Pohled severozápadní



Pohled jihozápadní

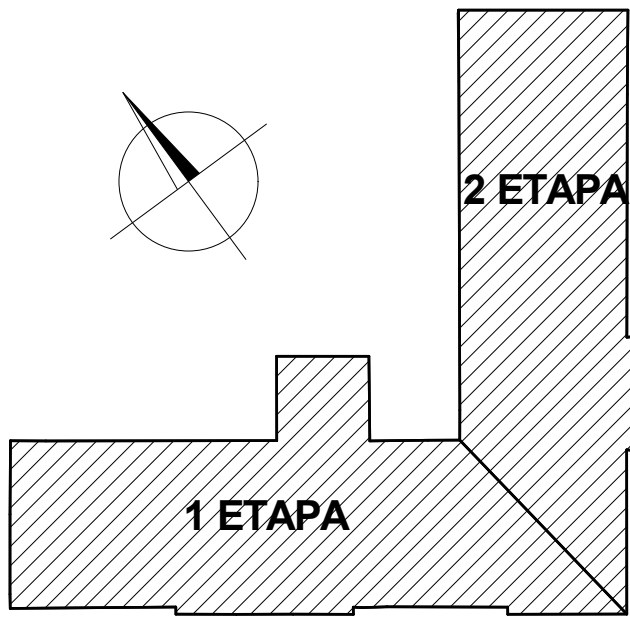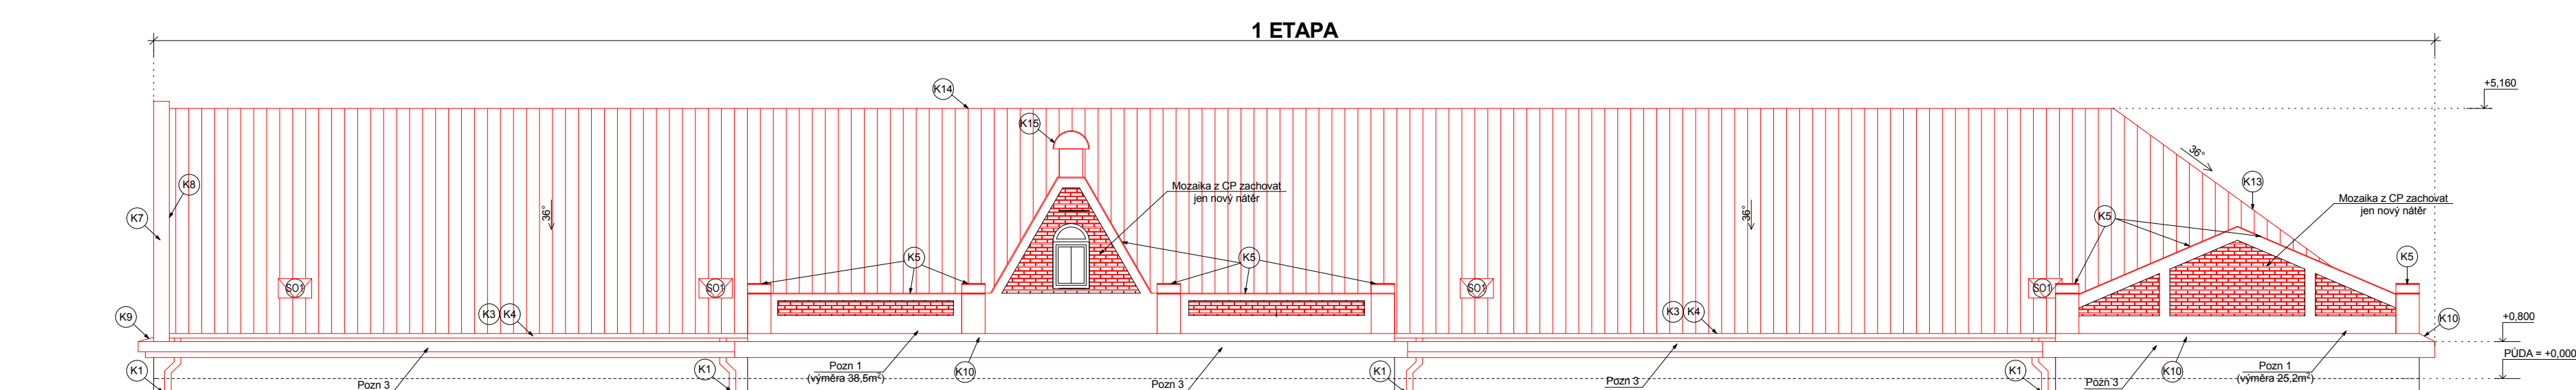

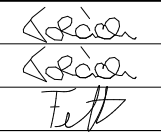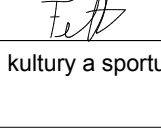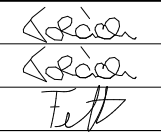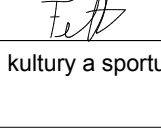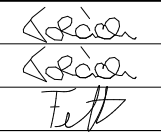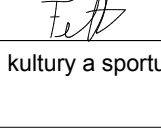2	
1	Předmět změny	Změnu provedl	Podpis	Datum	
Č. změny	Předmět změny	Změnu provedl	Podpis	Datum	
<table><tr><td colspan="2">Vedoucí projektant - HIP</td><td>Martin Polách</td><td colspan="2" rowspan="2"></td></tr><tr><td colspan="2">Projektant</td><td>Martin Polách</td></tr><tr><td colspan="2">Vypracoval</td><td>David Feltl</td><td colspan="2" rowspan="2"></td></tr><tr><td colspan="2">Stavebník</td><td>MĚSTO BOHUMÍN - MÚ, odbor školství, kultury a sportu Masarykova 158, 735 81 Bohumín</td></tr><tr><td colspan="2"></td><td>Havlíčkovo nábřeží 2728/38 702 00 Ostrava-Moravská Ostrava Česká republika www.rpprojekt.cz IČ: 278 51 443</td><td colspan="2">R&P PROJEKT statika, projekce s.r.o. mobil: +420 775 33 43 18 +420 777 19 20 39 e-mail: rojickova@rpprojekt.cz polach@rpprojekt.cz</td></tr><tr><td colspan="3">Název stavby: ZŠ Bezručova - oprava střešního pláště</td><td>Profese</td><td>stavebně konstrukční</td></tr><tr><td colspan="3" rowspan="2">Část: Stavební řešení</td><td>Č. zak.</td><td>021218</td></tr><tr><td>Stupeň</td><td>technická pomoc</td></tr><tr><td colspan="3" rowspan="2">Měřítko 1:100</td><td>Datum</td><td>12/2018</td></tr><tr><td>Formát</td><td>6xA4</td></tr><tr><td colspan="3">Název výkresu: Pohledy - nový stav</td><td>Číslo výkresu</td><td>021218-08</td></tr></table>					Vedoucí projektant - HIP		Martin Polách			Projektant		Martin Polách	Vypracoval		David Feltl			Stavebník		MĚSTO BOHUMÍN - MÚ, odbor školství, kultury a sportu Masarykova 158, 735 81 Bohumín			Havlíčkovo nábřeží 2728/38 702 00 Ostrava-Moravská Ostrava Česká republika www.rpprojekt.cz IČ: 278 51 443	R&P PROJEKT statika, projekce s.r.o. mobil: +420 775 33 43 18 +420 777 19 20 39 e-mail: rojickova@rpprojekt.cz polach@rpprojekt.cz		Název stavby: ZŠ Bezručova - oprava střešního pláště			Profese	stavebně konstrukční	Část: Stavební řešení			Č. zak.	021218	Stupeň	technická pomoc	Měřítko 1:100			Datum	12/2018	Formát	6xA4	Název výkresu: Pohledy - nový stav			Číslo výkresu	021218-08
Vedoucí projektant - HIP		Martin Polách	
Projektant		Martin Polách	
Vypracoval		David Feltl	
Stavebník		MĚSTO BOHUMÍN - MÚ, odbor školství, kultury a sportu Masarykova 158, 735 81 Bohumín	
		Havlíčkovo nábřeží 2728/38 702 00 Ostrava-Moravská Ostrava Česká republika www.rpprojekt.cz IČ: 278 51 443	R&P PROJEKT statika, projekce s.r.o. mobil: +420 775 33 43 18 +420 777 19 20 39 e-mail: rojickova@rpprojekt.cz polach@rpprojekt.cz	
Název stavby: ZŠ Bezručova - oprava střešního pláště			Profese	stavebně konstrukční	
Část: Stavební řešení			Č. zak.	021218	
			Stupeň	technická pomoc	
Měřítko 1:100			Datum	12/2018	
			Formát	6xA4	
Název výkresu: Pohledy - nový stav			Číslo výkresu	021218-08	