


DETAIL PROVEDENÍ SLEPÉ ATIKY (PLECHOVÁ FALCOVANÁ LAKOVANÁ STŘEŠNÍ KRYTINA)

MĚŘÍTKO 1:5

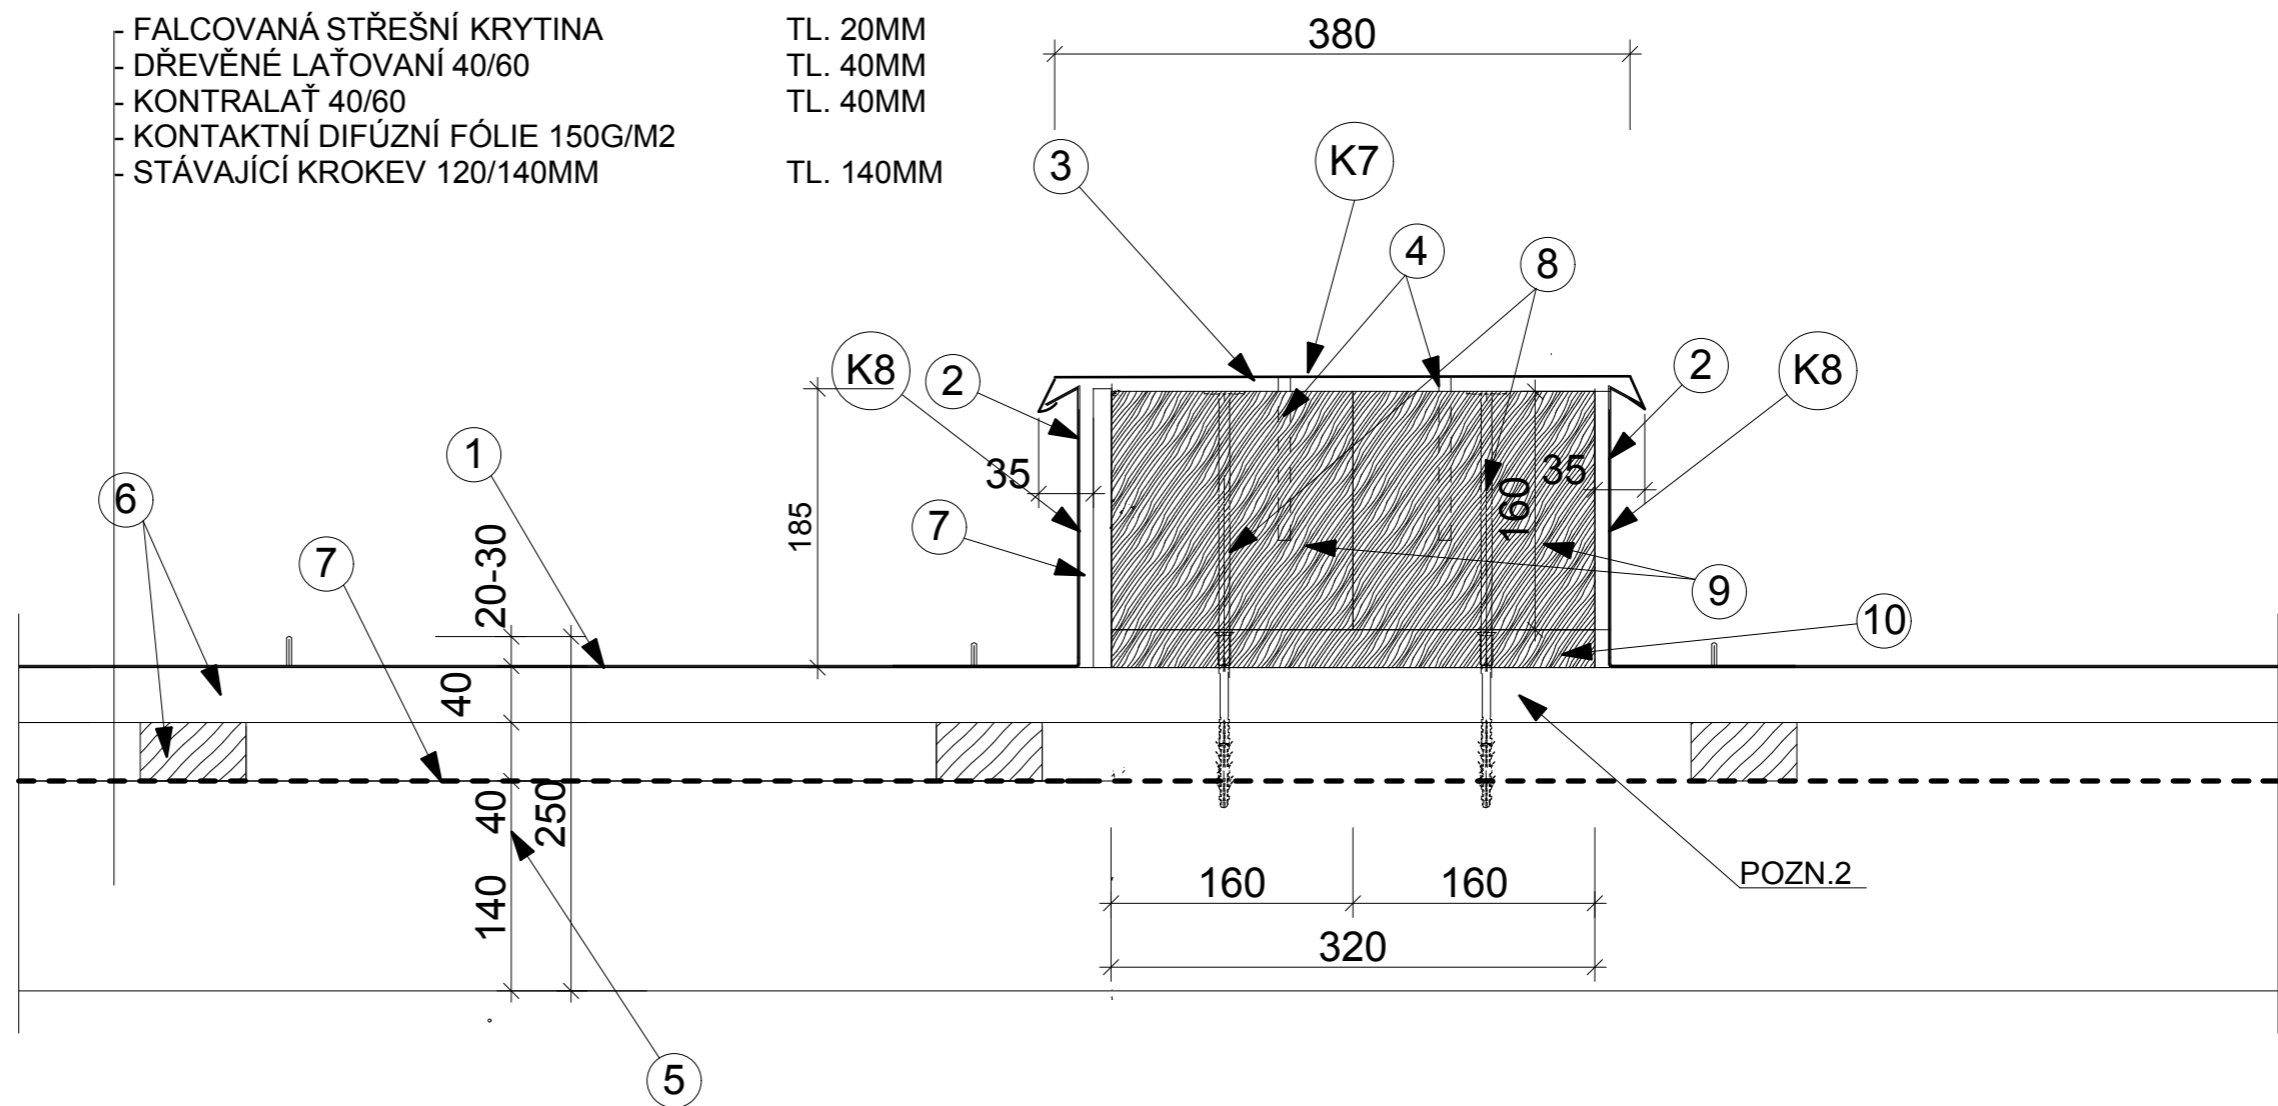

LEGENDA:

- | | |
|--|--|
| ① STŘEŠNÍ KRYTINA - FALCOVANÝ POZINKOVANÝ LAKOVANÝ PLECH | ⑧ 2 KS KOTEVNÍCH TURBOŠROUBŮ PRO UKOTVENÍ HRANOLU |
| ② OPLECHOVÁNÍ NAPOJENÍ NA ATIKU - POZINK PLECH LAKOVANÝ | ⑨ DŘEVĚNÝ HRANOL 160/160MM, OŠETŘENÝ BOCHEMITEM |
| ③ OPLECHOVÁNÍ SLEPÉ ATIKY - POZINK PLECH LAKOVANÝ | ⑩ DŘEVĚNÉ BEDNĚNÍ OSB DESKA TL. 15MM ,DESKA DO VLHKA , OŠETŘENÝ BOCHEMITEM |
| ④ KOTEVNÍ VRUTY PRO OPLECHOVÁNÍ, SHORA KLOBOUČEK | |
| ⑤ STÁVAJÍCÍ KROKEV | |
| ⑥ DŘEVĚNÉ LAŤOVÁNÍ TL.40MM | |
| ⑦ KONTAKTNÍ DIFÚZNÍ FÓLIE 150g/m²
VYTAŽENÍ NAHORU | |

POZNÁMKA:
V MÍSTĚ ATIKY ZHUSTIT POČET LATÍ 60/40MM POD OSB DESKOU