



PŮDORYS:

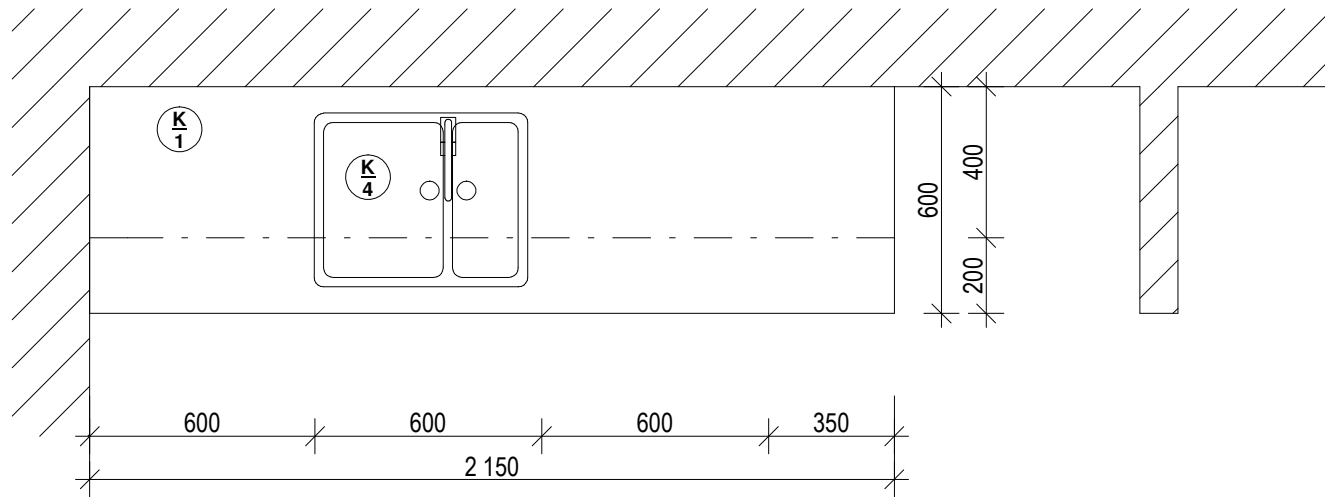

POHLED ČELNÍ:

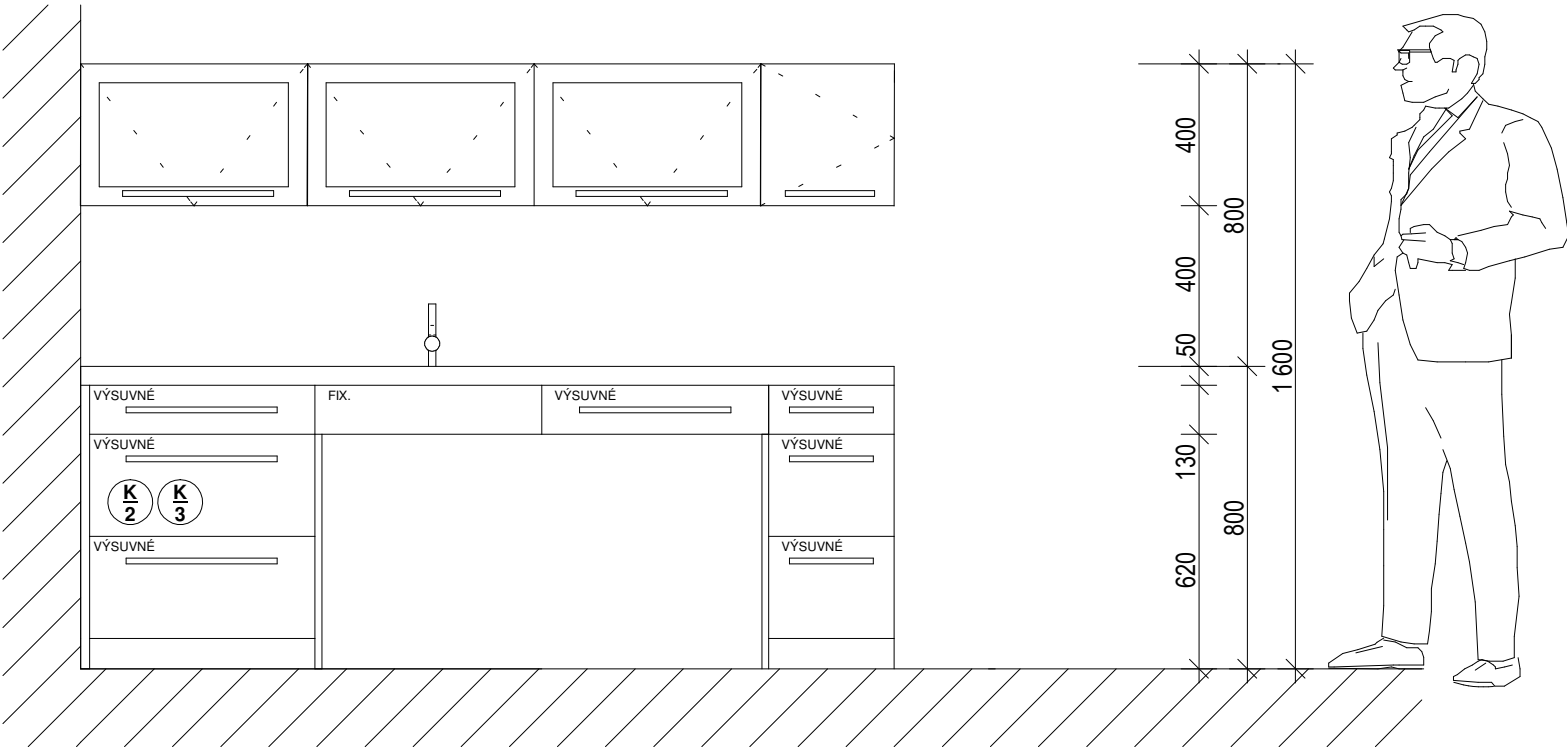

LEGENDA:

OBEZNĚ: ROZMĚR LINKY JE NEZBYTNĚ UPŘESNIT NA STAVBĚ PO ZAMĚŘENÍ SKUTEČNĚHO PROVEDENÍ MÍSTNOSTI. DODÁVKA KUCHYŇSKÉ LINKY BUDE OBSAHOVAT VEŠKERÉ NEZBYTNÉ MONTÁŽNÍ PŘÍSLUŠENSTVÍ PRO JEJÍ FUNKČNOST VEŠKERÉ KOVÁNÍ BUDE OBSAHOVAT ZPOMALOVAČE DOVÍRÁNÍ DVÍŘEK, BAREVNOST A PROSKLENÍ SKŘÍNEK JE PATRNĚ Z PŘÍLOŽENÉ VIZUALIZACE, SMYSL OTEVÍRÁNÍ DVÍŘEK JE ZAZNAČEN NA POHLEDECH

- K1 PRACOVNÍ DESKA:**
BARVA: BUK, TLOUŠŤKA: 38mm,
MATERIÁL: dřevotřísková, Vysokotlaký melaminový laminát
PŘECHOD MEZI DESKOU A NAVAZUJÍCÍMI STĚNAMI UKONČEN LIŠTAMI V BARVĚ DESKY
- K2 DVÍŘKA:**
BARVA: SMETANOVÁ, TLOUŠŤKA: 16mm,
MATERIÁL: Dřevotřísková deska, Akrylová barva, Polyesterový lak
ÚCHYTKY NEREZ, TVAR VIZ. VIZUALIZACE
- K3 KORPUSY:**
BARVA: BÍLÁ, TLOUŠŤKA: 18mm,
MATERIÁL RÁMU: dřevotřísková, melaminová fólie, polypropylenový plast,
MATERIÁL ZAD: Zadní díl: Dřevotřísková deska, Akrylová barva
- K4 DŘEZ:**
DVOJDŘEZ O VELIKOSTI 1 A 1/2, ROZMĚR: 580mm x 460mm, VČETNĚ DŘEZOVÉ MÍSÍČÍ BATERIE, SIFONU A ODTOKOVÝCH VENTILŮ
MATERIÁL: NEREZAVĚJÍCÍ OCEĽ, SOUČÁSTÍ JE MATERIÁL TLUMÍCÍ HLUK OD DOPADAJÍCÍ VODY
- K5 VARNÁ DESKA:**
INDUKČNÍ VARNÁ S VYSOKOU ÚČINNOSTÍ, BARVA: ČERNÁ
DESKA SE ČTYŘMI ZÓNAMI, DOTYKOVÉ OVLÁDÁNÍ S DĚTSKÝM ZÁMKEM
- K6 EL. TROUBA:**
ELEKTRICKÁ TROUBA, EN. TŘÍDA A+, OBJEM 65l, ROZMĚRY: Šířka: 59.5 cm, Hloubka: 56.4 cm, Výška: 59.5 cm, S FUNKCÍ GRILU A HORKÉHO VZDUCHU, MATERIÁL POHLED. ČÁSTI: NEREZ
- K7 MIKROVLN. TROUBA:**
VÝKON: 750 W, OBJEM: 22l, Šířka: 59.5 cm, Hloubka: 32.0 cm, Výška: 34.7 cm
MATERIÁL POHLED. ČÁSTI: NEREZ
- K8 DIGESTOŘ:**
VESTAVNÁ DIGESTOŘ DO HORNÍ SKŘÍŇKY, S RECIRKULACÍ, VČETNĚ OSVĚTLENÍ, MATERIÁL POHLED. ČÁSTI: NEREZ

Projekt

CHRÁNĚNÉ BYDLENÍ
na ulici Husova č.p. 559 v Bohumíně

Místo stavby
ul. Husova 559, parc.č.229, k.ú. Bohumín

Zakázkové číslo Datum / Verze
KO-941/2-17P LEDEN 2018 / 1.0

Kubanova.cz
Projektční kancelář - Hlučín, tel. +420 595 041 472, info@kubanova.cz

Investor
MĚSTO BOHUMÍN
IČ: 00297569
Masarykova 158, Nový Bohumín 735 81
ID schránky - uškoluf

Projektant
Ing. Zuzana KOČICOVÁ
Ing. Daniel KOČICA

Autorizační razítko

Zodpovědný projektant:
Ing. Helena KUBINOVÁ

Výkres

DETAIL KUCHYŇSKÉ LINKY "35"

Stupeň
DPS

Část projektu
VYBAVENÍ INTERIÉRU

Měřítko Číslo výkresu
1:20 038