



PŮDORYS

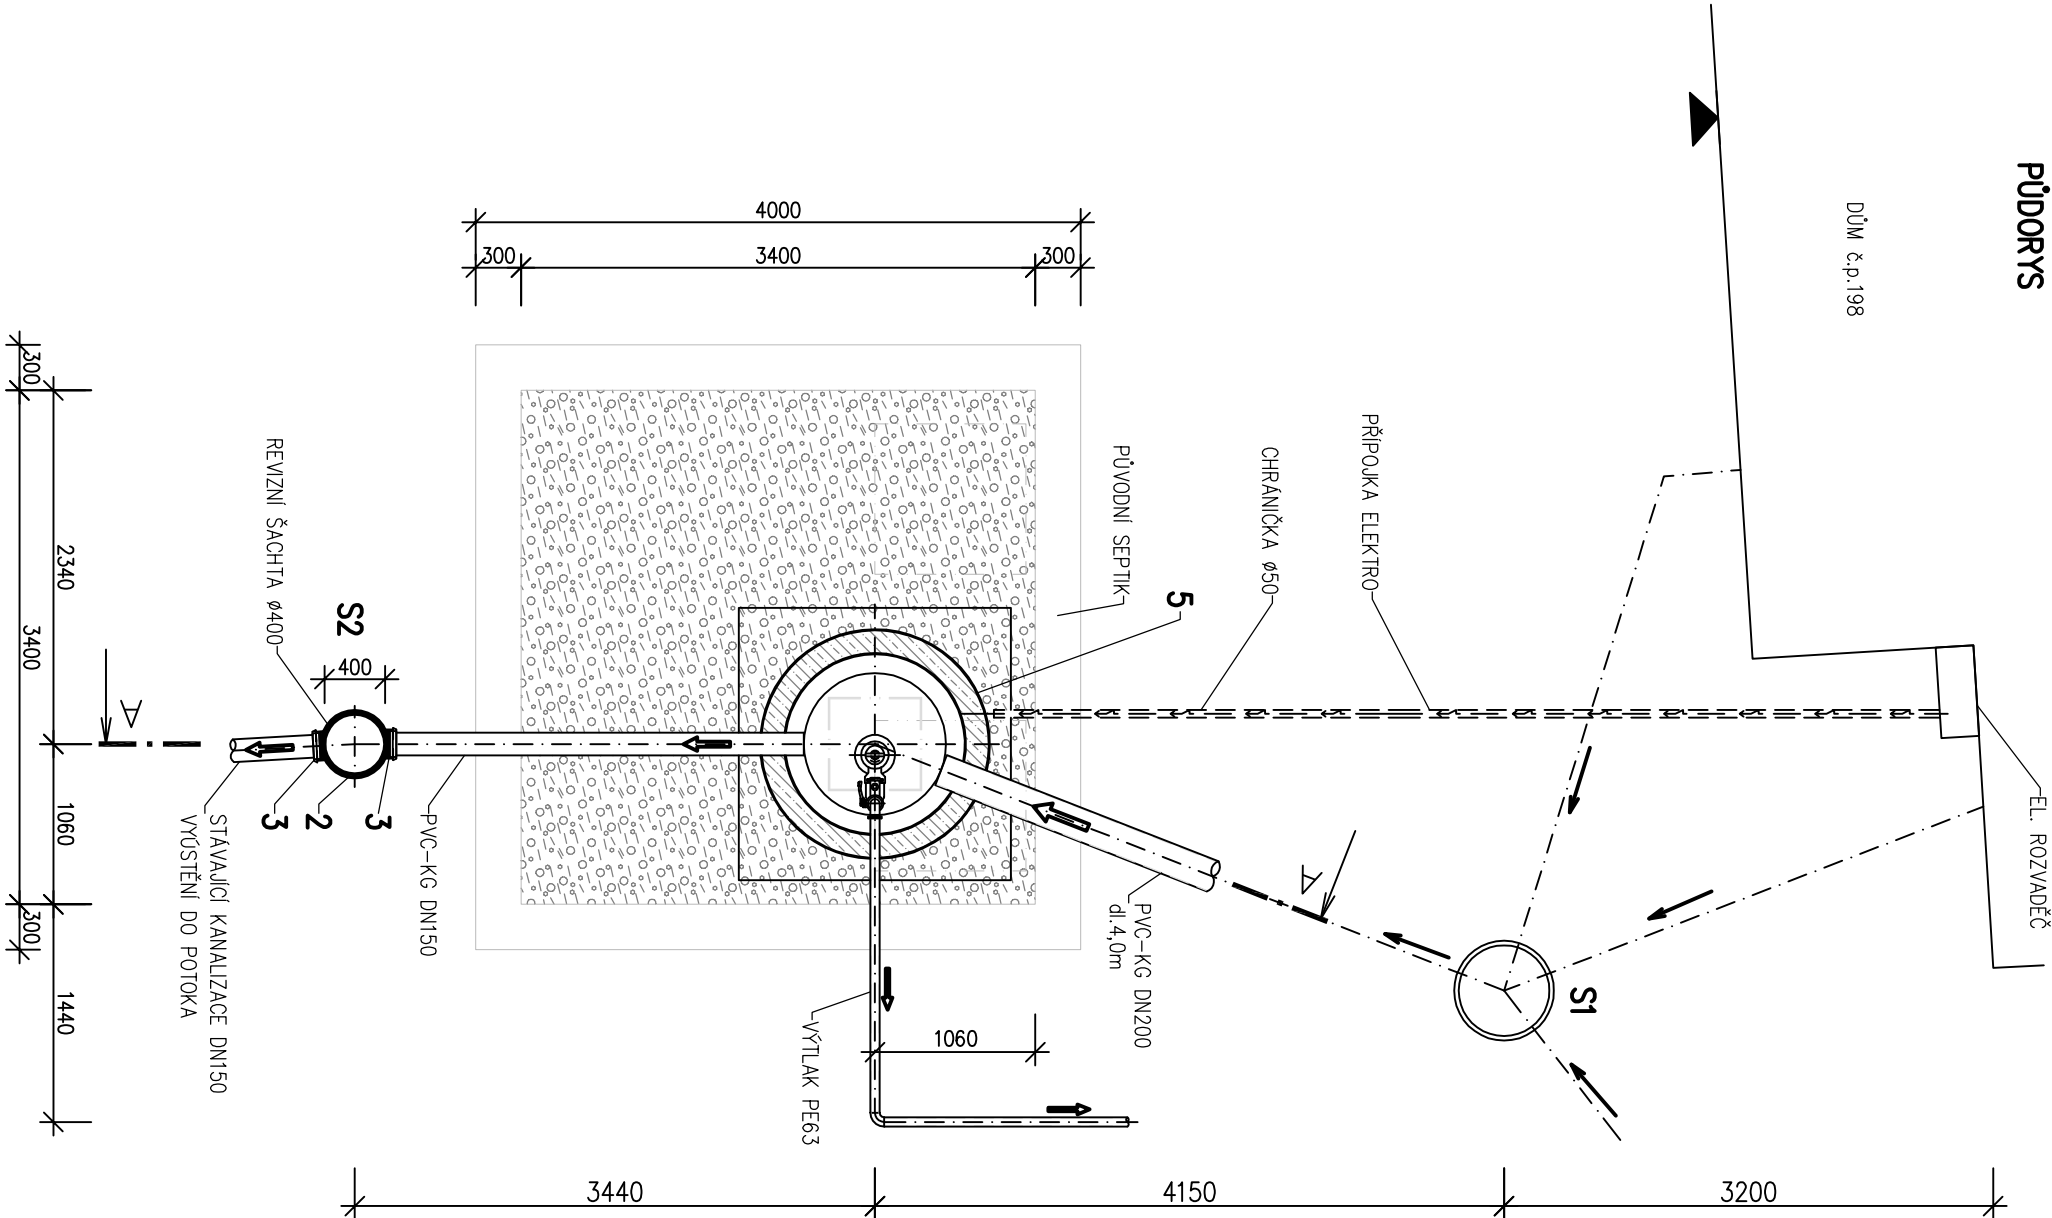

ŘEZ A-A

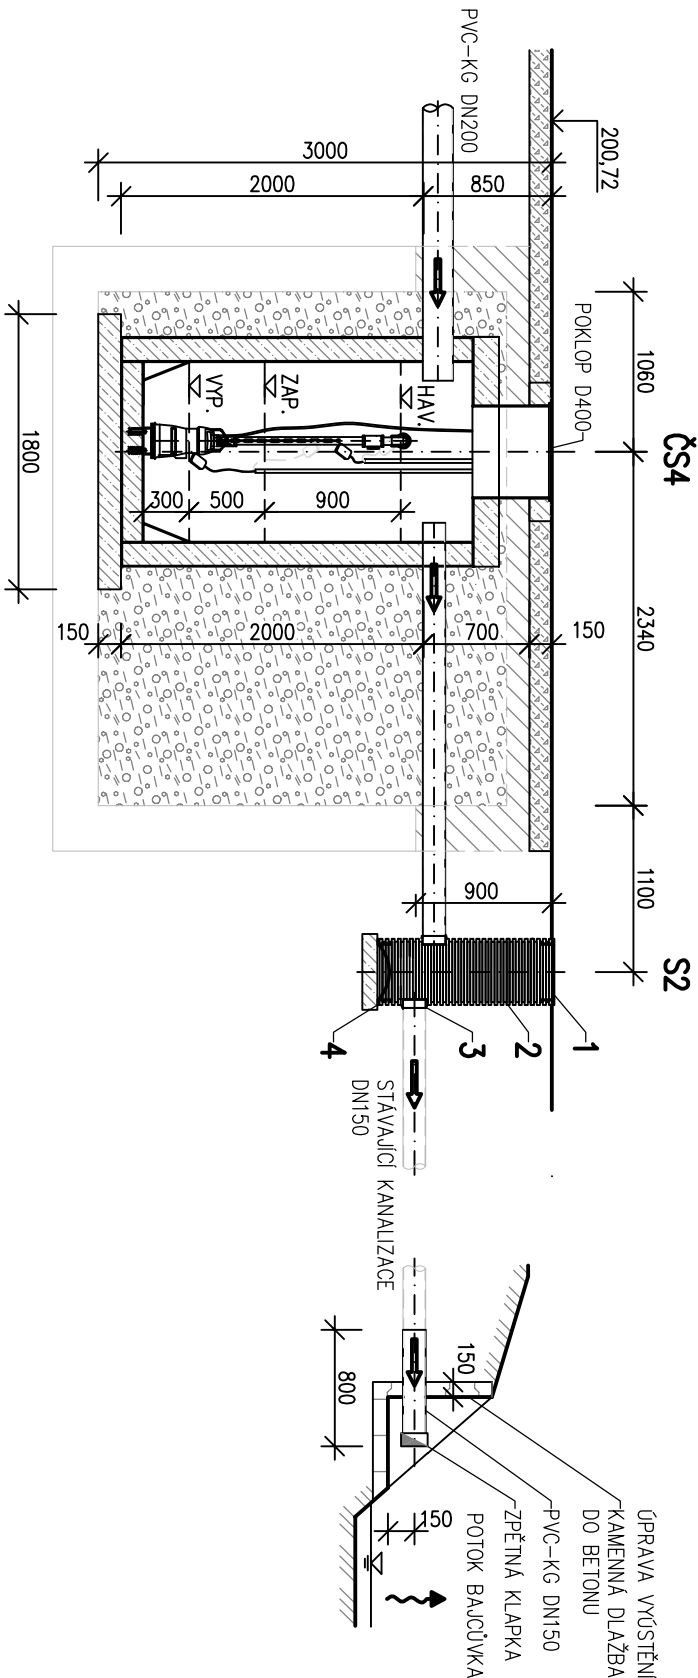

LEGENDA:

- 1 LITINOVÝ POKLOP 1,5t
- 2 ŠACHTOVÁ KORUG. ROURA PVC-u Ø425mm
- 3 SPOJKA IN-SITU DN150
- 4 PLASTOVÉ DNO Ø425mm

5 ČERPAČÍ STANICE

PLASTOVÁ DVOUPLAŠŤOVÁ JÍMKA, VČ. PONORNÉHO ČERPADLA,
ARMATUR, ROZVADĚČE A PŘÍPOJKY NN

Typ čerpačí stanice	AS PUMP 1520/2500 EB/PB/SV
Venkovní průměr (mm)	1520
Výška (mm)	2500

LEGENDA MATERIÁLŮ:

- ZASYP VYKOPANOU ZEMINOU
- VYBOURANÍ KONSTRUKCE
- BETON C16/20
- ASFALTOBETON
- KAMENNÁ DLAŽBA DO BETONU

ZODP. PROJEKTANT	VYPRACOVAL	KRESLIL	KONTROLOVAL
Ing. J.RECHTÍK	Ing. J.RECHTÍK		
J. Rechťík	J. Rechťík		
OBJEDNATEL: Město Bohumín			
NÁZEV: KANALIZACE PUDLOV - LOKALITA NA LOUKÁCH, BOHUMÍN			
ČÁST: SO 04 - DOMOVNÍ PŘÍPOJKY			
OBSAH:			
ČERPACÍ STANICE ČS 4			
RECHTÍK – PROJEKT, Hornopolská 12, 702 00 Ostrava, tel:596 618 468, fax:596 618 468, e-mail: jorechtk@volny.cz			