



MINIMÁLNÍ ODSTUPOVÉ VODOROVNÉ VZDÁLENOSTI PODZEMNÍCH INŽ. SÍTÍ


GRAVITAČNÍ A TLAKOVÁ KANALIZACE + VODOVOD A EL. KABEL

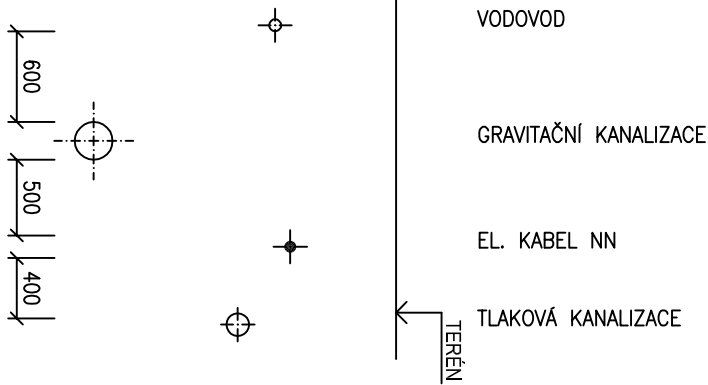

GRAVITAČNÍ A TLAKOVÁ KANALIZACE + PLYNOVOD STL

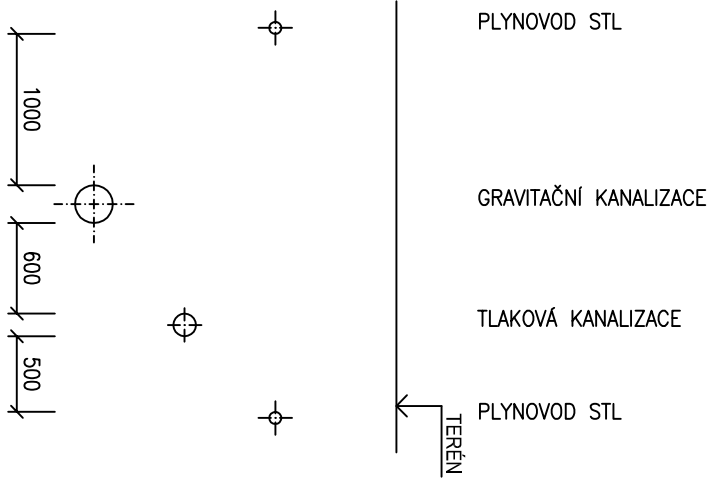

GRAVITAČNÍ A TLAKOVÁ KANALIZACE + SDĚLOVACÍ VEDENÍ

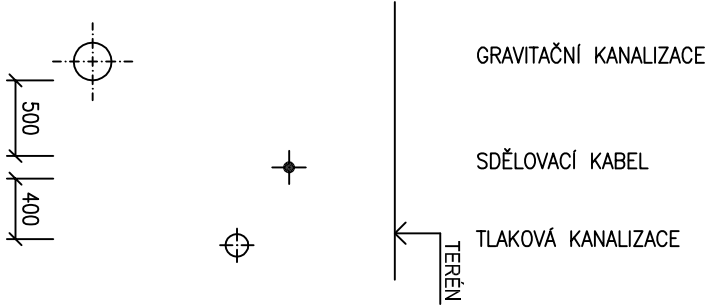

MINIMÁLNÍ ODSTUPOVÉ SVISLÉ VZDÁLENOSTI PODZEMNÍCH INŽ. SÍTÍ

Druh sítí	El. kabel NN	Gravitační kanalizace	Tlaková kanalizace	Sdělovací vedení	Plynovod STL	Vodovod
El. kabel NN	0,05	0,3	0,4	0,1	0,1	0,4
Gravitační kanalizace	0,3	0	0,1	0,1	0,5	0,1
Tlaková kanalizace	0,4	0,1	0	0,2	0,15	0
Sdělovací vedení	0,1	0,1	0,2	0	0,1	0,2
Plynovod STL	0,1	0,5	0,15	0,1	0,1	0,15
Vodovod	0,4	0,1	0	0,2	0,15	0

POZN.:
ODSTUPOVÉ VZDÁLENOSTI DLE ČSN 73 6005
UVEDENÉ HODNOTY JSOU VZDÁLENOSTI LICŮ VEDENÍ

ZODP. PROJEKTANT	VYPRACOVAL	KRESLIL	KONTROLOVAL	JOSEF RECHTIK PROJEKT	
Ing. J. RECHTIK	Ing. J. RECHTIK	J. Mrázek		VODOHOSPODÁŘSKÉ STAVBY	
OBJEDNATEL: Město Bohumín				NÁZEV:	
NÁZEV:				KANALIZACE NA LOUKÁCH, BOHUMÍN, M.Č. PUDLOV	
ČÁST: SO 01 - GRAVITAČNÍ KANALIZACE				DATUM: 08/2007	
OBSAH:				STUPEŇ: DSP	
ULOŽENÍ PODZEMNÍCH SÍTÍ				ČÍS. ZAKÁZKY: 44/2006	
				POČET FORMÁTŮ: 2 x A4	
				MĚŘÍTKO: 1 : 50	
				ARCHIVNÍ ČÍSLO: 44/2006/03.1	
				Č. V.: 9	
JOSEF RECHTIK - PROJEKT, Hornopoint 12, 702 00 Ostrava, tel.596 618 468, fax.596 618 468, e-mail: jrechtlk@volny.cz					