



VÝSADBA JEHLIČNATÉHO STROMU:


VÝSADBA JEHLIČNATÉHO STROMU - 3 KŮLY

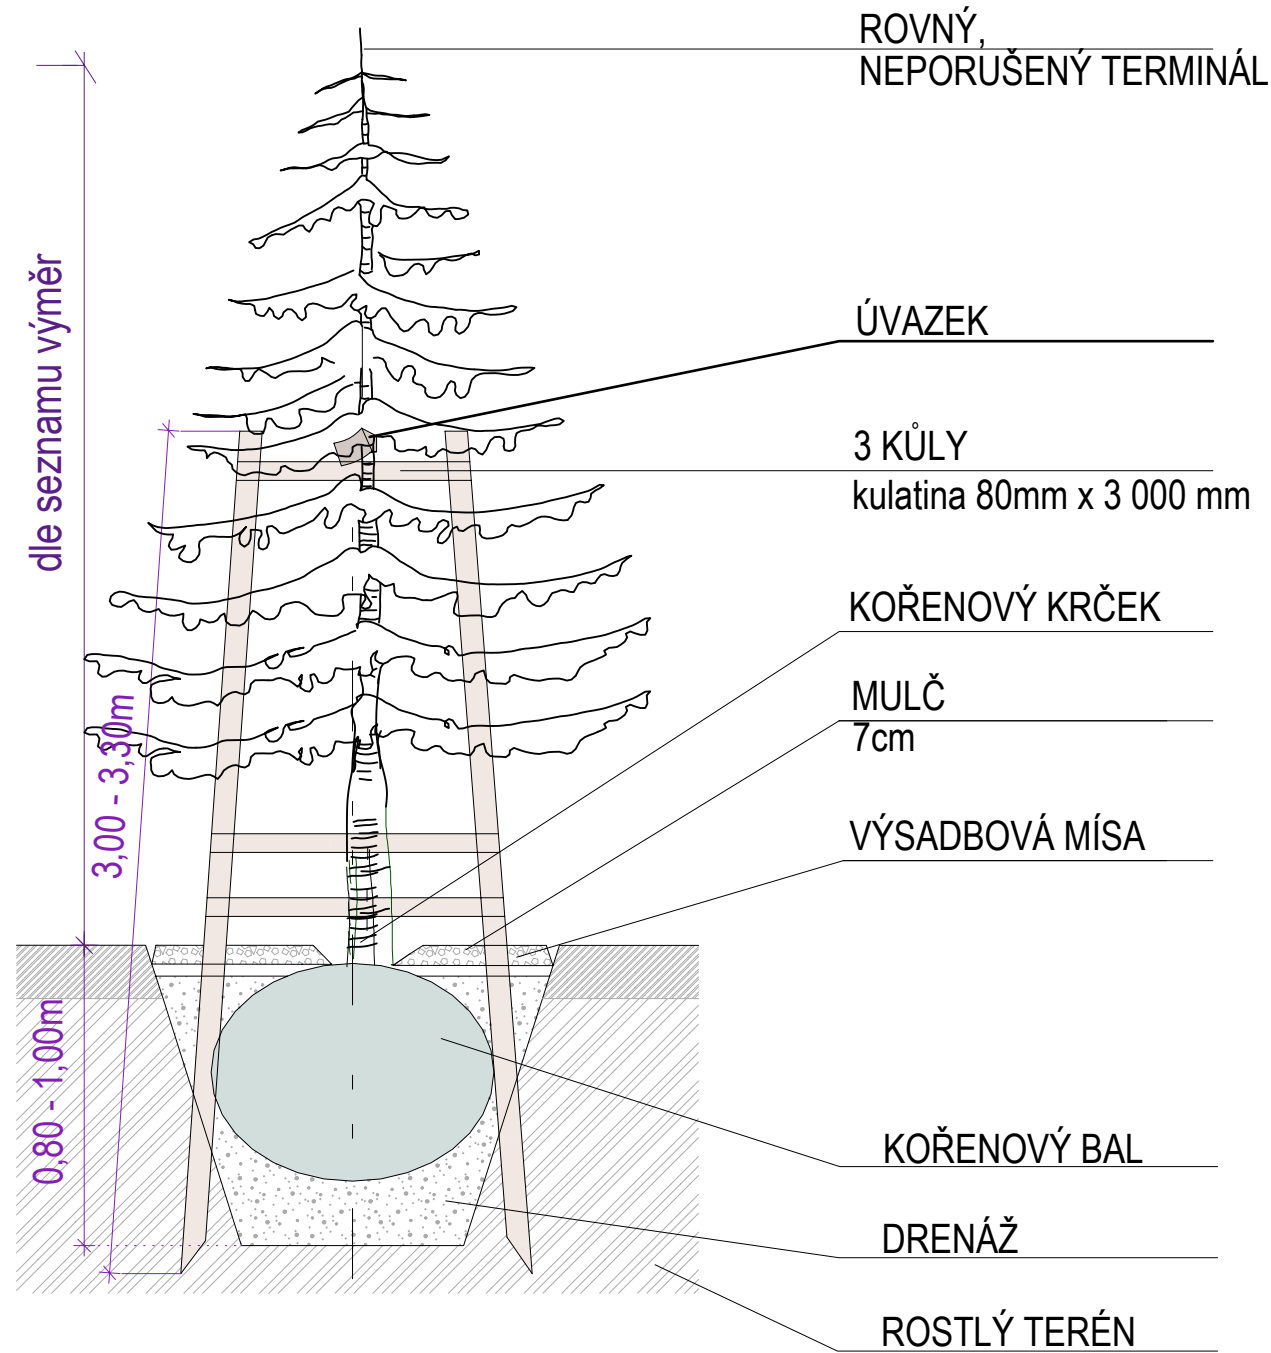

VÝSADBA LISTNATÉHO STROMU:

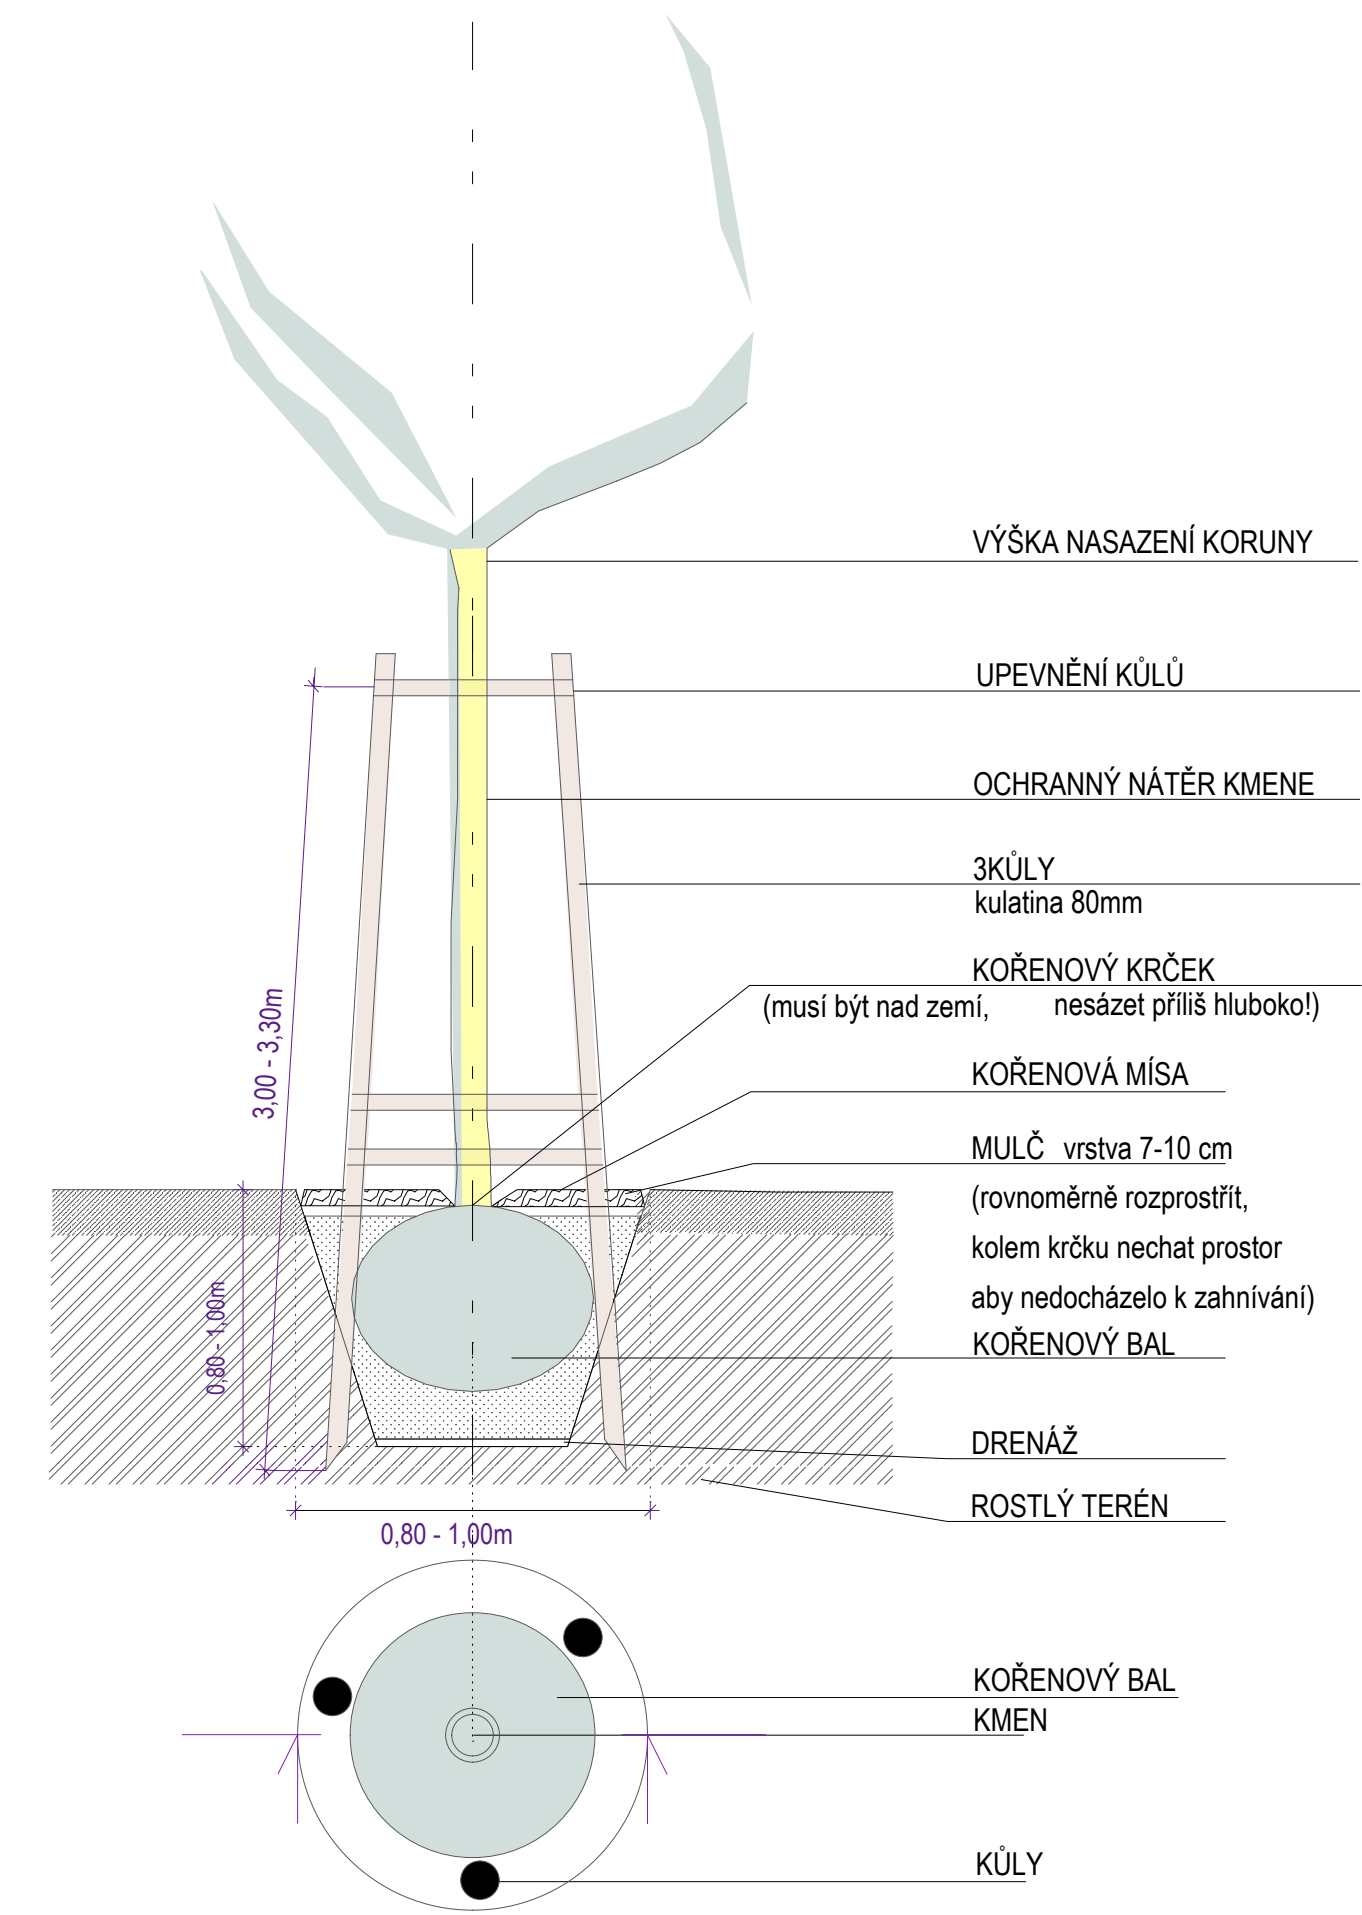

VÝSADBA KEŘŮ:

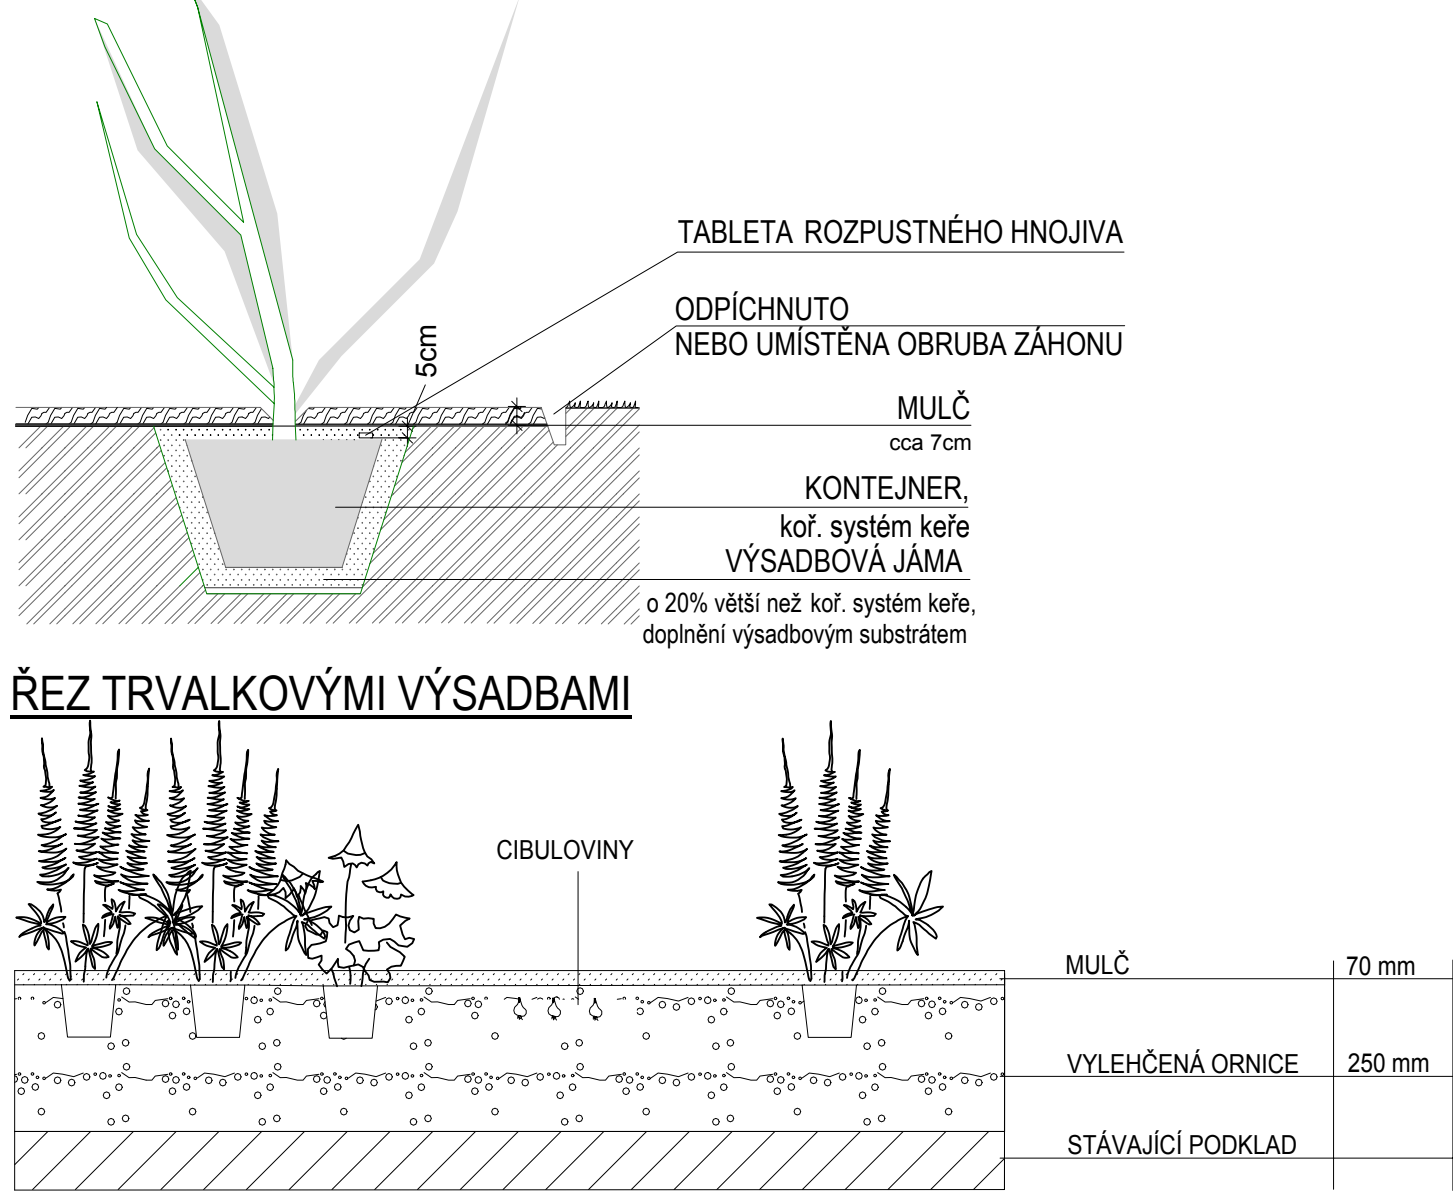

Název akce:

LOKALITA PETRA CINGRA VE STARÉM BOHUMÍNĚ  
Část: SO 07 MOBILIÁŘ, TERÉN, SADOVÉ ÚPRAVY

Název výkresu:

DETAILY VÝSADEB

Objednatel: Město Bohumín  
Masarykova 158, 735 81 Bohumín

Lokalita: Lokalita Petra Cingra ve Starém Bohumíně

Generální projektant: Span s.r.o. Kratochvílova 931/3, 702 00 Ostrava - Moravská Ostrava

Zpracovatel části SO 07: Ing. Magda Cigánková Fialová

ATELIÉR ZAHRADNÍ A KRAJINÁRSKÉ ARCHITEKTURY  
**ZAKA22**

Bukovanského 2089/37, 710 00 Ostrava  
atelier: Českobratrská 7, 702 00 Ostrava  
M: +420 604 826 200,  
E: magda.jiri@seznam.cz, www.zaka22.cz

Stupeň: DPS Číslo pare:

Datum: 08-2021

Měřítko: 1 : 25 Číslo výkresu:

Formát: 297x600mm

D.07.7