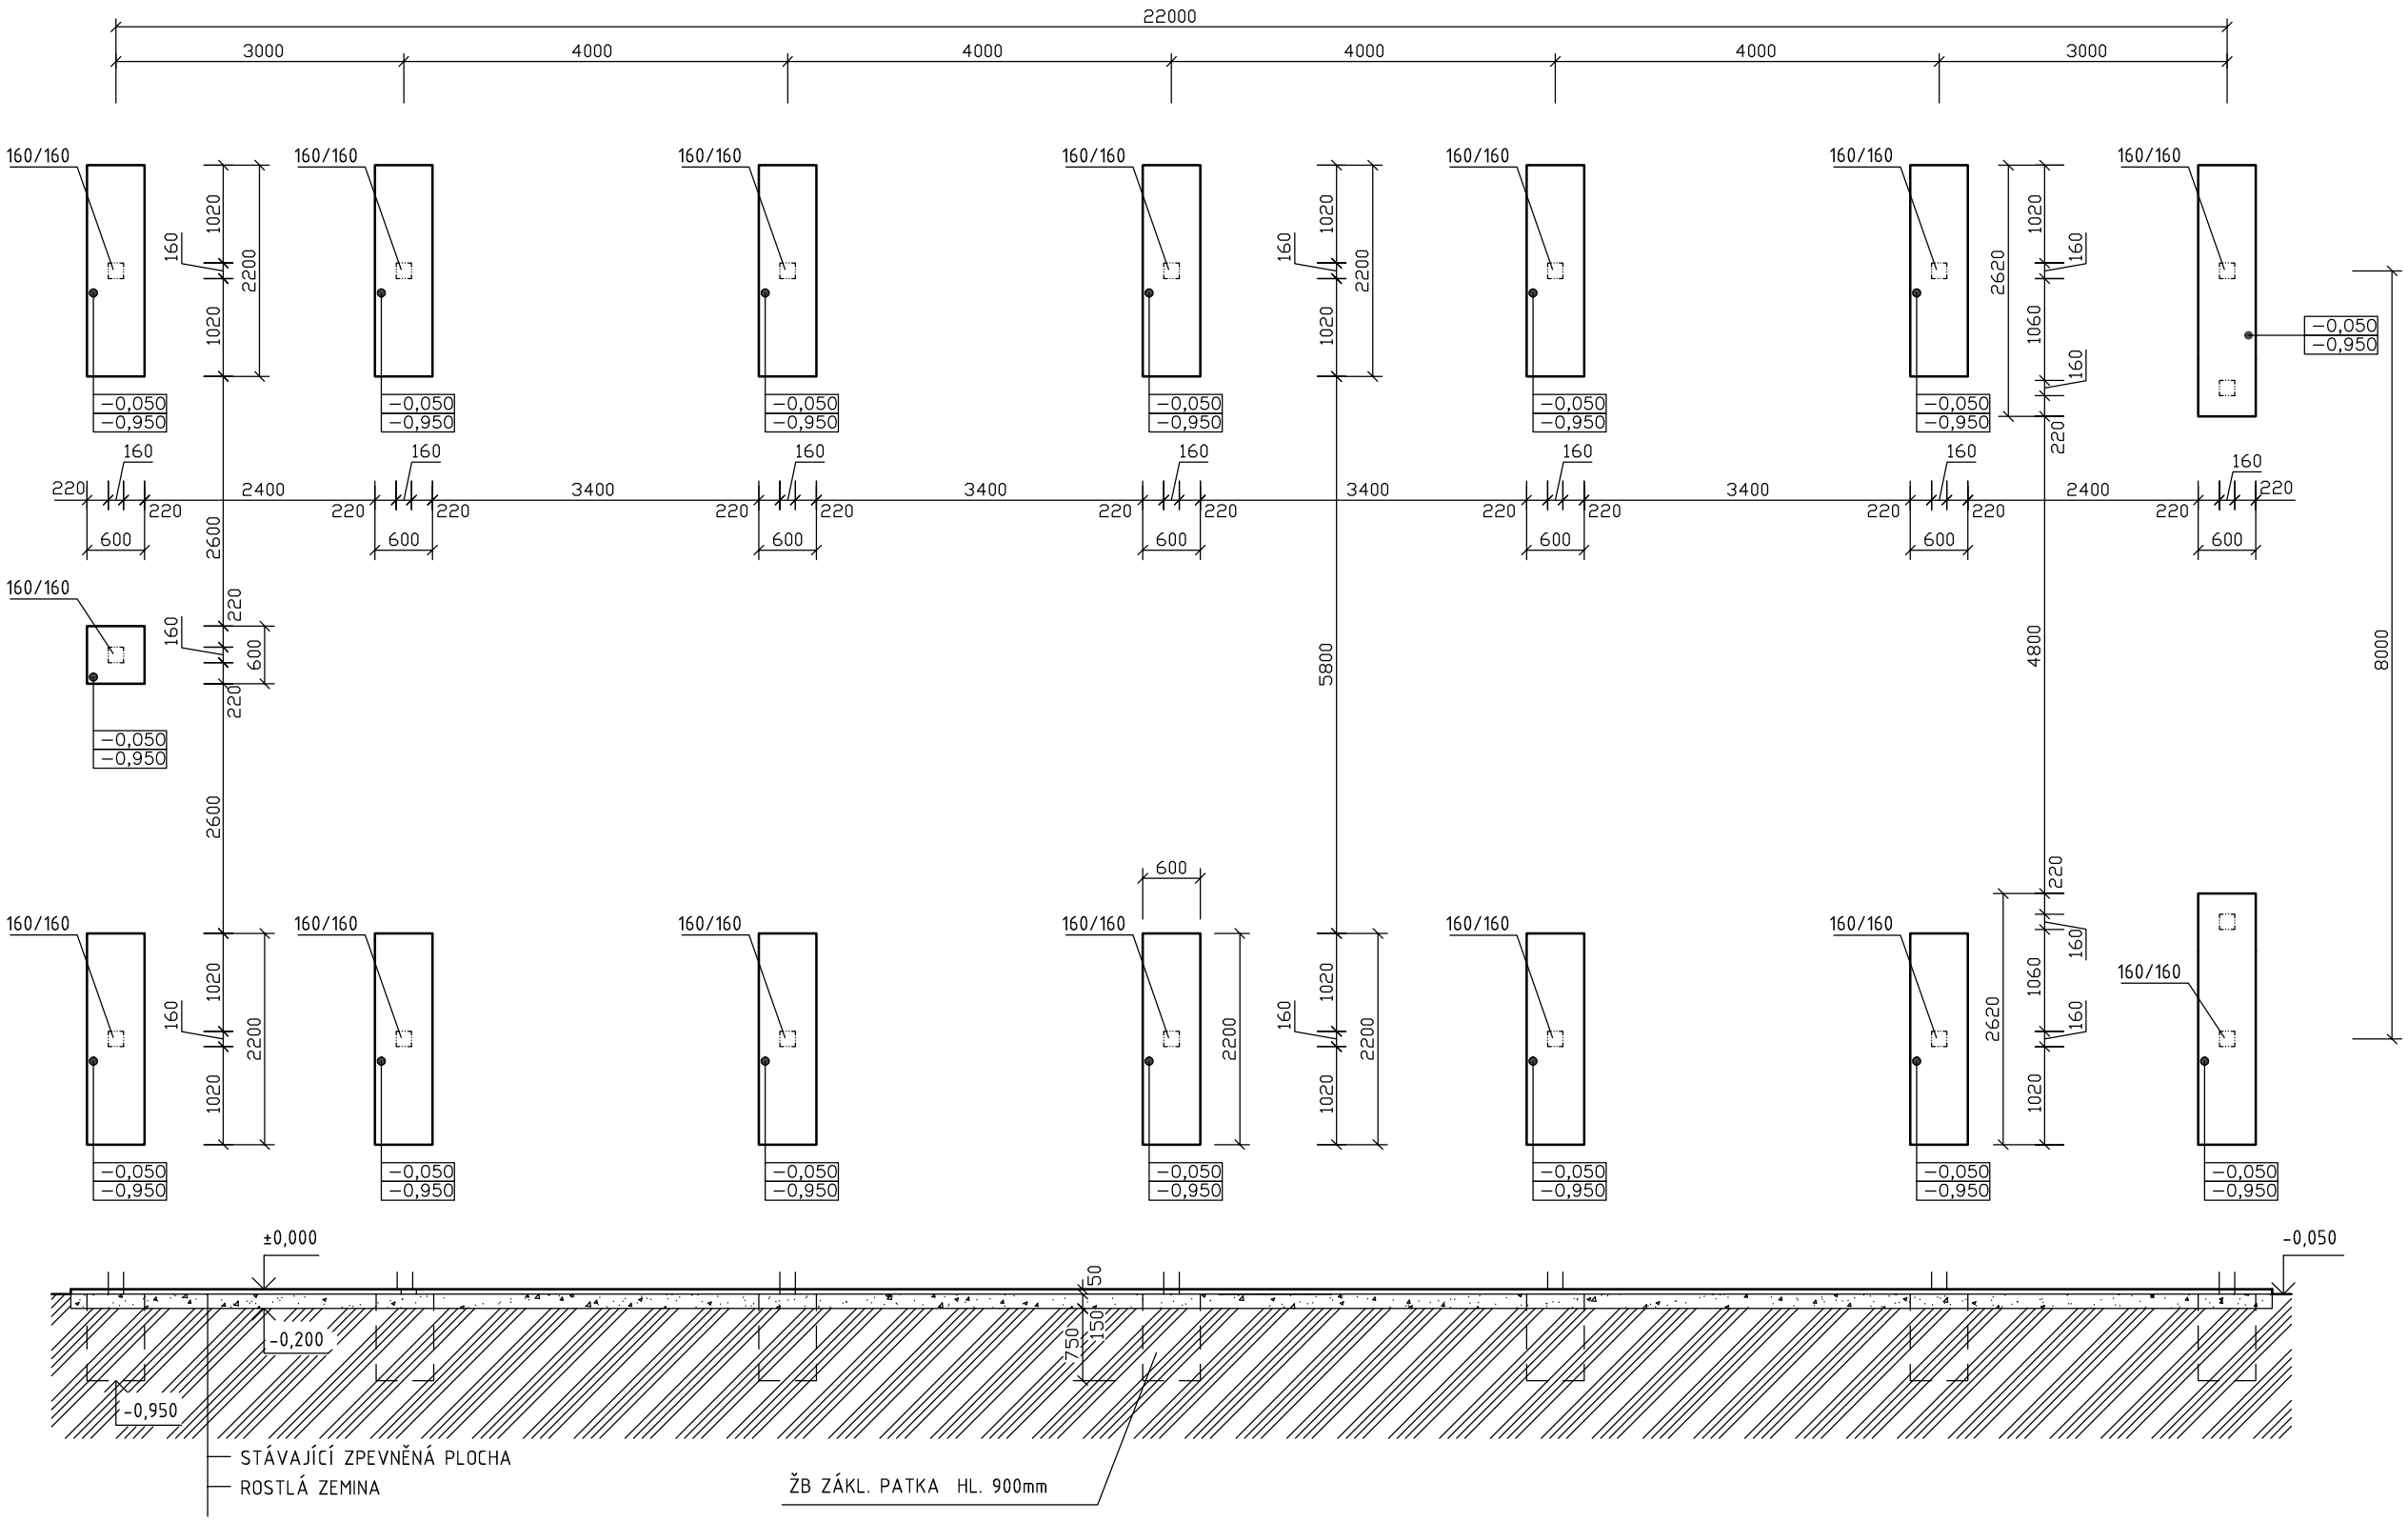

S

Projekt chráněn ve všech jeho částech autorským zákonem

LEGENDA MATERIÁLU:

ROSTLÁ ZEMINA

ŠTĚRKOPÍSEK

ZÁKLADOVÉ PATKY
Materiál: Základová patka -beton C20/25, šířka 600 mm, výška min 900

VYPRACOVAL: Ing. Pavel Himler	ZODPOVĚDNÝ PROJEKTANT: Ing. Pavel Himler, AI-pozemní stavby		
STAVBA: Zahradní přístřešek		FORMÁT:	A3
INVESTOR: Město Bohumín Masarykova 158, 735 81 Bohumín		DATUM:	03/2018
MÍSTO STAVBY: k.ú. Nový Bohumín p.č. 1763 /1, 1763 /2		MĚŘÍTKO:	1:75
NÁZEV VÝKRESU: ZÁKLADY		Č. VÝKR.	01
OBJEKT: STAVEBNÍ ČÁST			