


LEGENDA ZNAČEK

● ŘEŠENÁ PARCELA

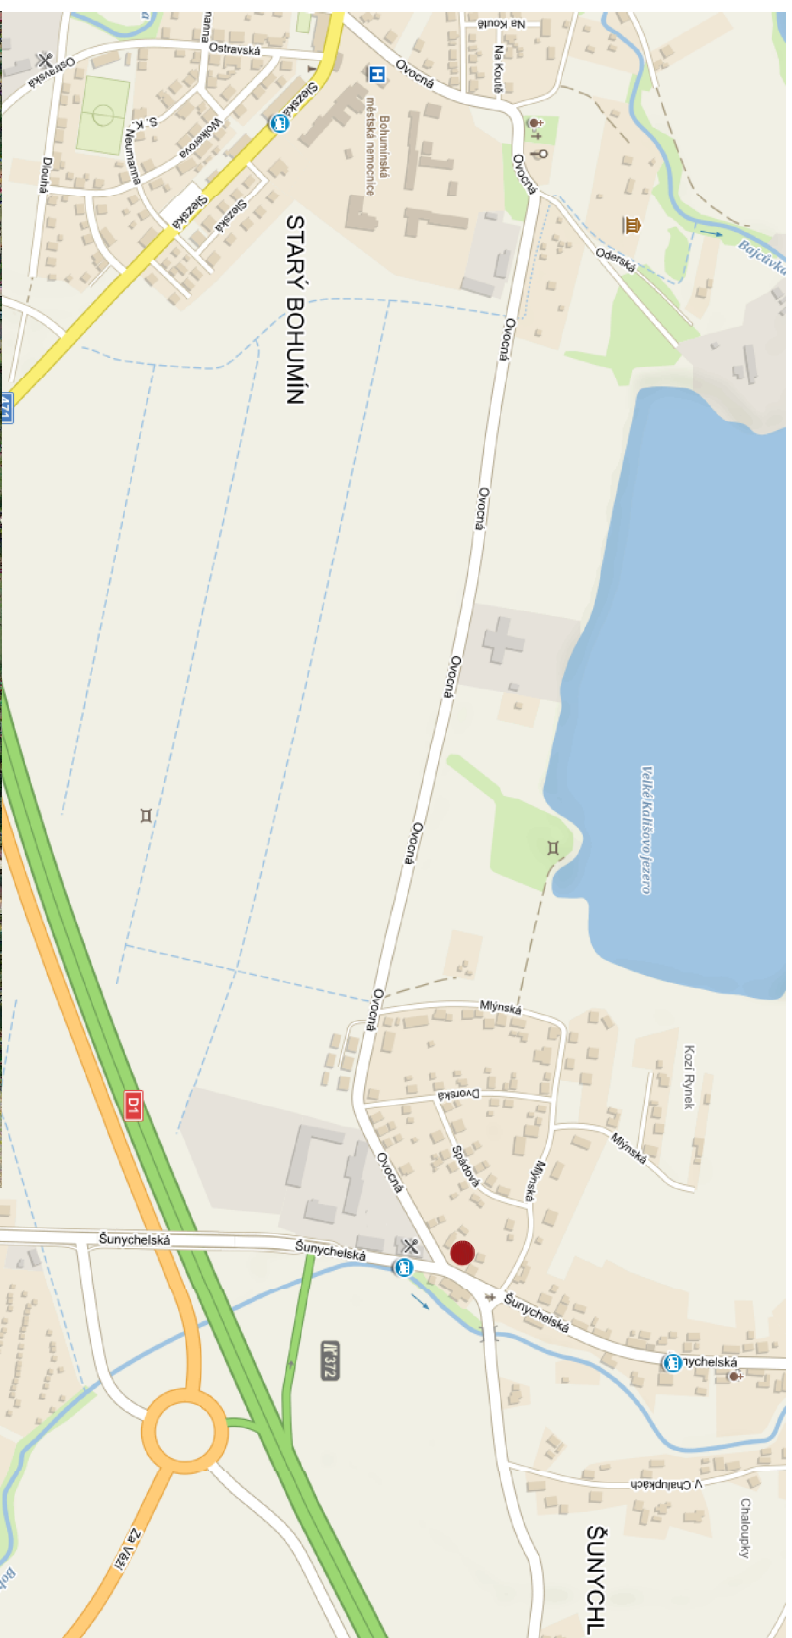

Projekt chráněn ve všech jeho částech autorským zákonem



VYPRACOVAL:	ZODPOVĚDNÝ PROJEKTANT:	
Ing. Pavel Himmler	Ing. Pavel Himmler, AI-pozemní stavby	
STAVBA: Zahradní přístřešek		FORMÁT: A4
INVESTOR: Město Bohumín Masarykova 158, 735 81 Bohumín		DATUM: 03/2018
MÍSTO STAVBY: k.ú. Nový Bohumín p.č. 1763/1, 1763/2		MĚŘÍTKO:
NÁZEV VÝKRESU: SITUACE ŠIRŠÍCH VZTAHŮ		Č. VÝKR. C1
OBJEKT: STAVEBNÍ ČÁST		