
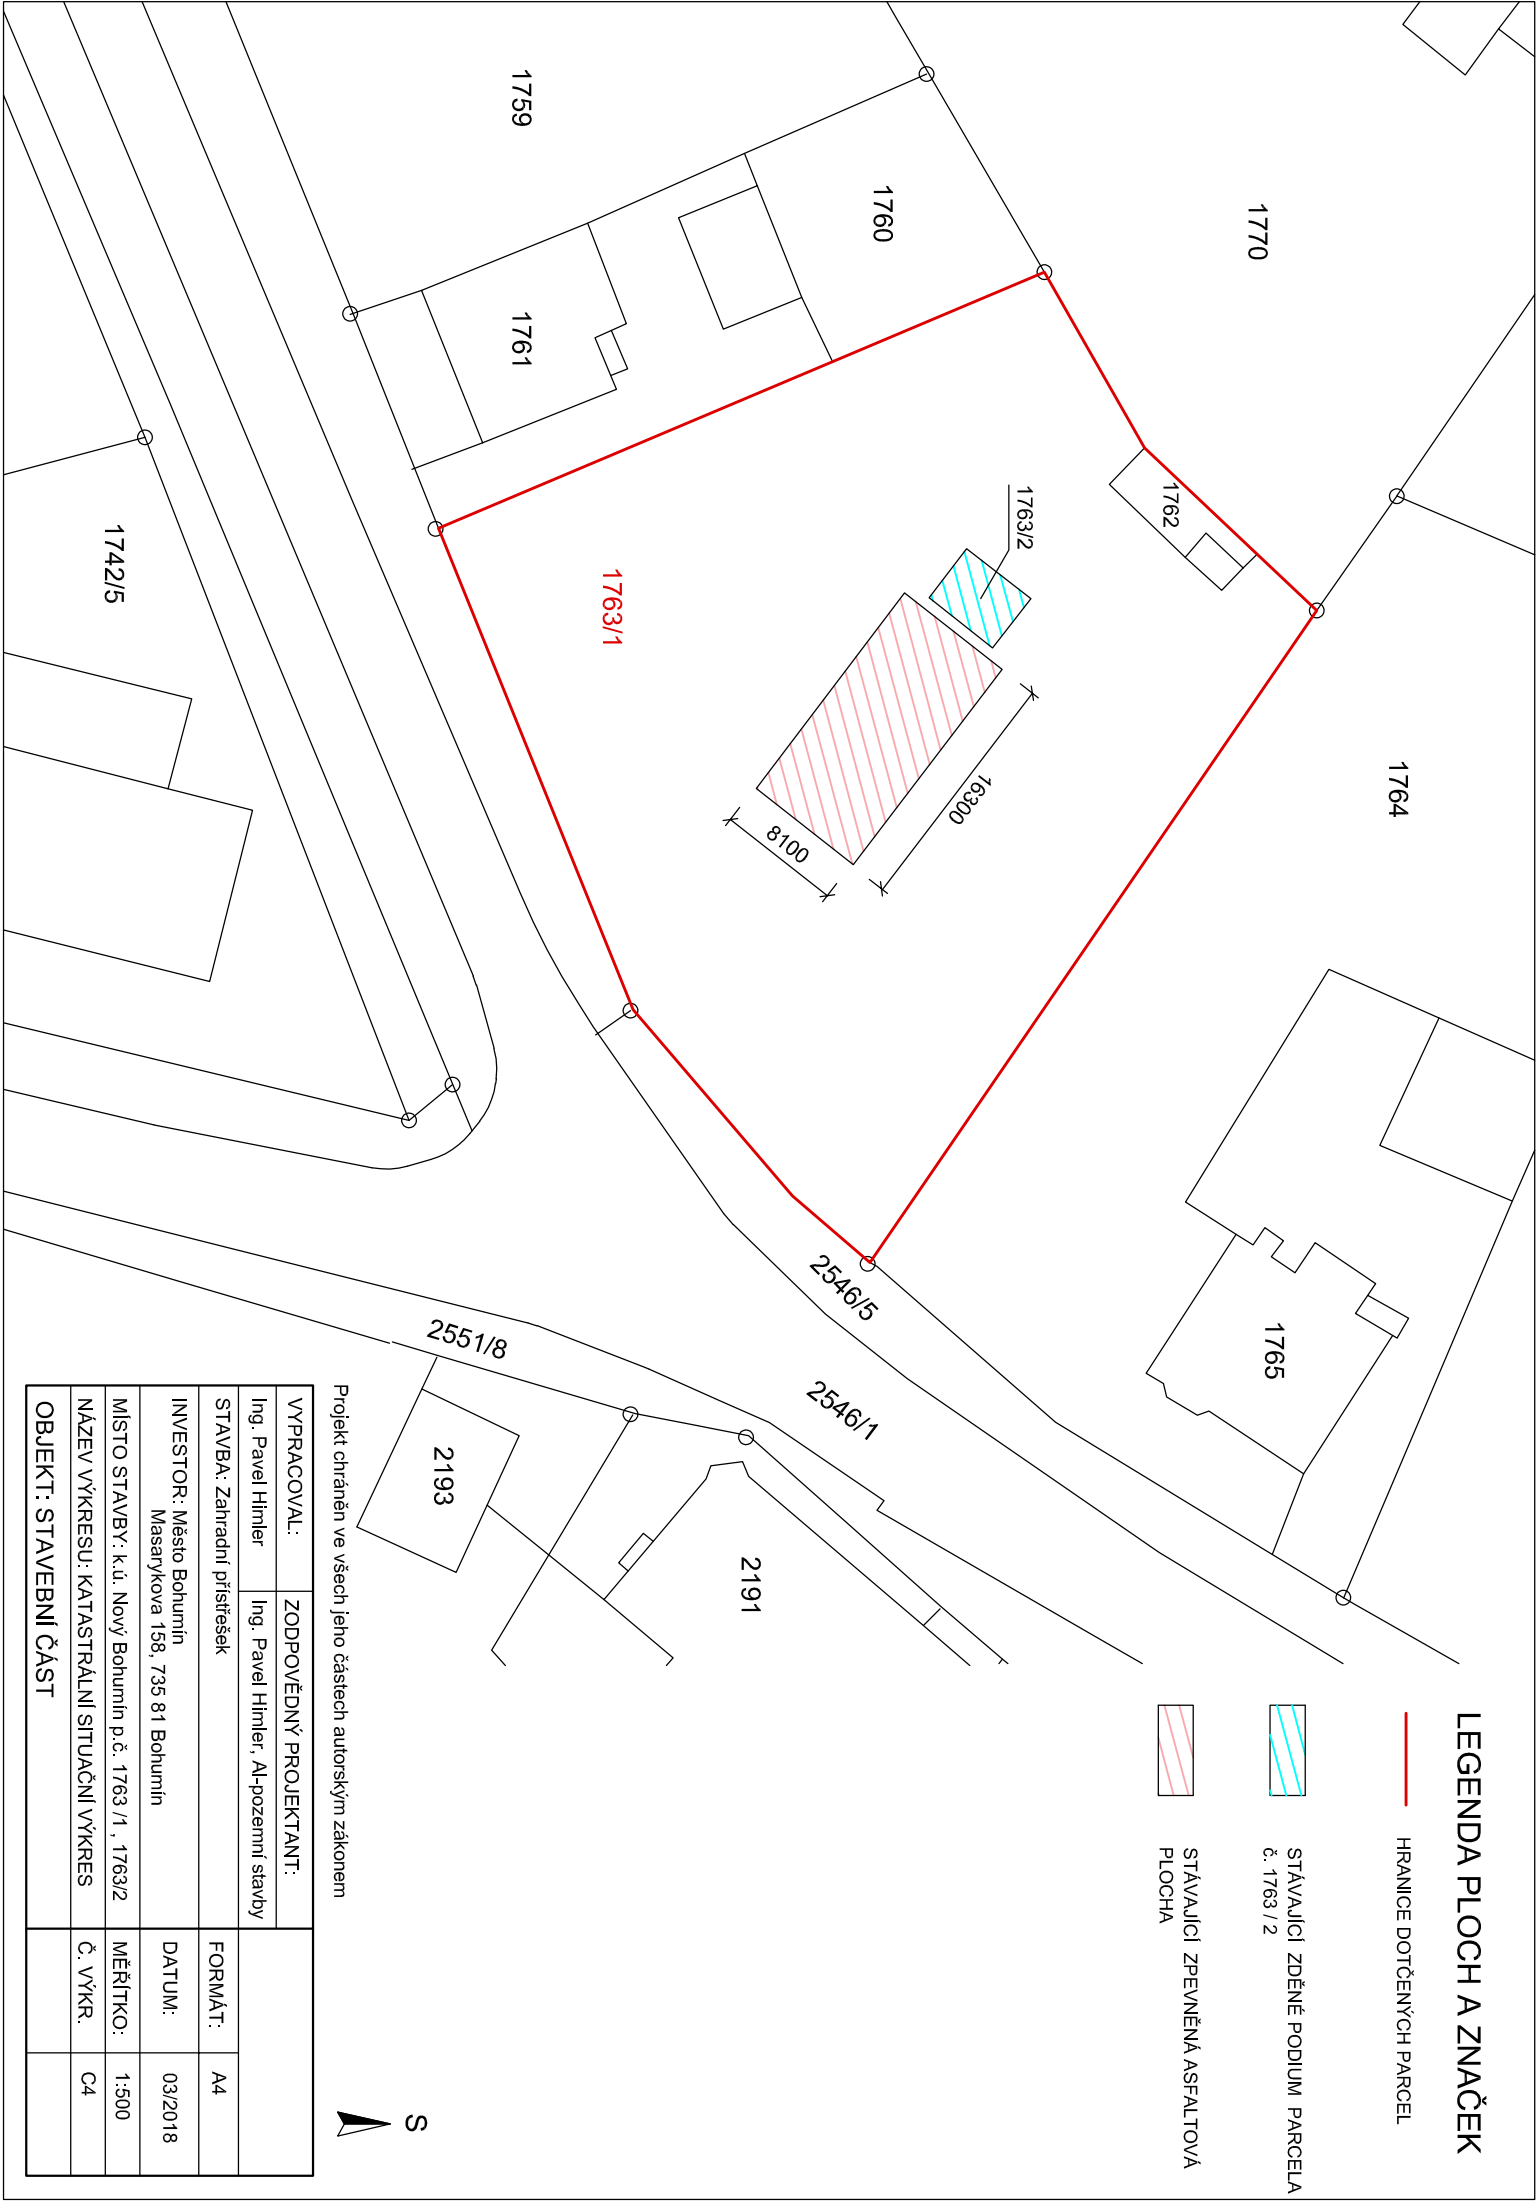


LEGENDA PLOCH A ZNAČEK

— HRANICE DOTČENÝCH PARCEL

 STÁVAJÍCÍ ZDĚNÉ PODIUM PARCELA č. 1763 / 2

 STÁVAJÍCÍ ZPEVNĚNÁ ASFALTOVÁ PLOCHA



Projekt chráněn ve všech jeho částech autorským zákonem



VYPRACOVAL:		ZODPOVĚDNÝ PROJEKTANT:	
Ing. Pavel Hlinler		Ing. Pavel Hlinler, AI-pozemní stavby	
STAVBA: Zahradní přístřešek		FORMÁT: A4	
INVESTOR: Město Bohumín Masarykova 158, 735 81 Bohumín		DATUM: 03/2018	
MÍSTO STAVBY: k.ú. Nový Bohumín p.č. 1763 /1 , 1763/2		MĚŘÍTKO: 1:500	
NÁZEV VÝKRESU: KATASTRÁLNÍ SITUAČNÍ VÝKRES		Č. VÝKR. C4	
OBJEKT: STAVEBNÍ ČÁST			