POHLED OD JIHOVÝCHODU
- stávající stav

POHLED OD SEVEROZÁPADU
- stávající stav

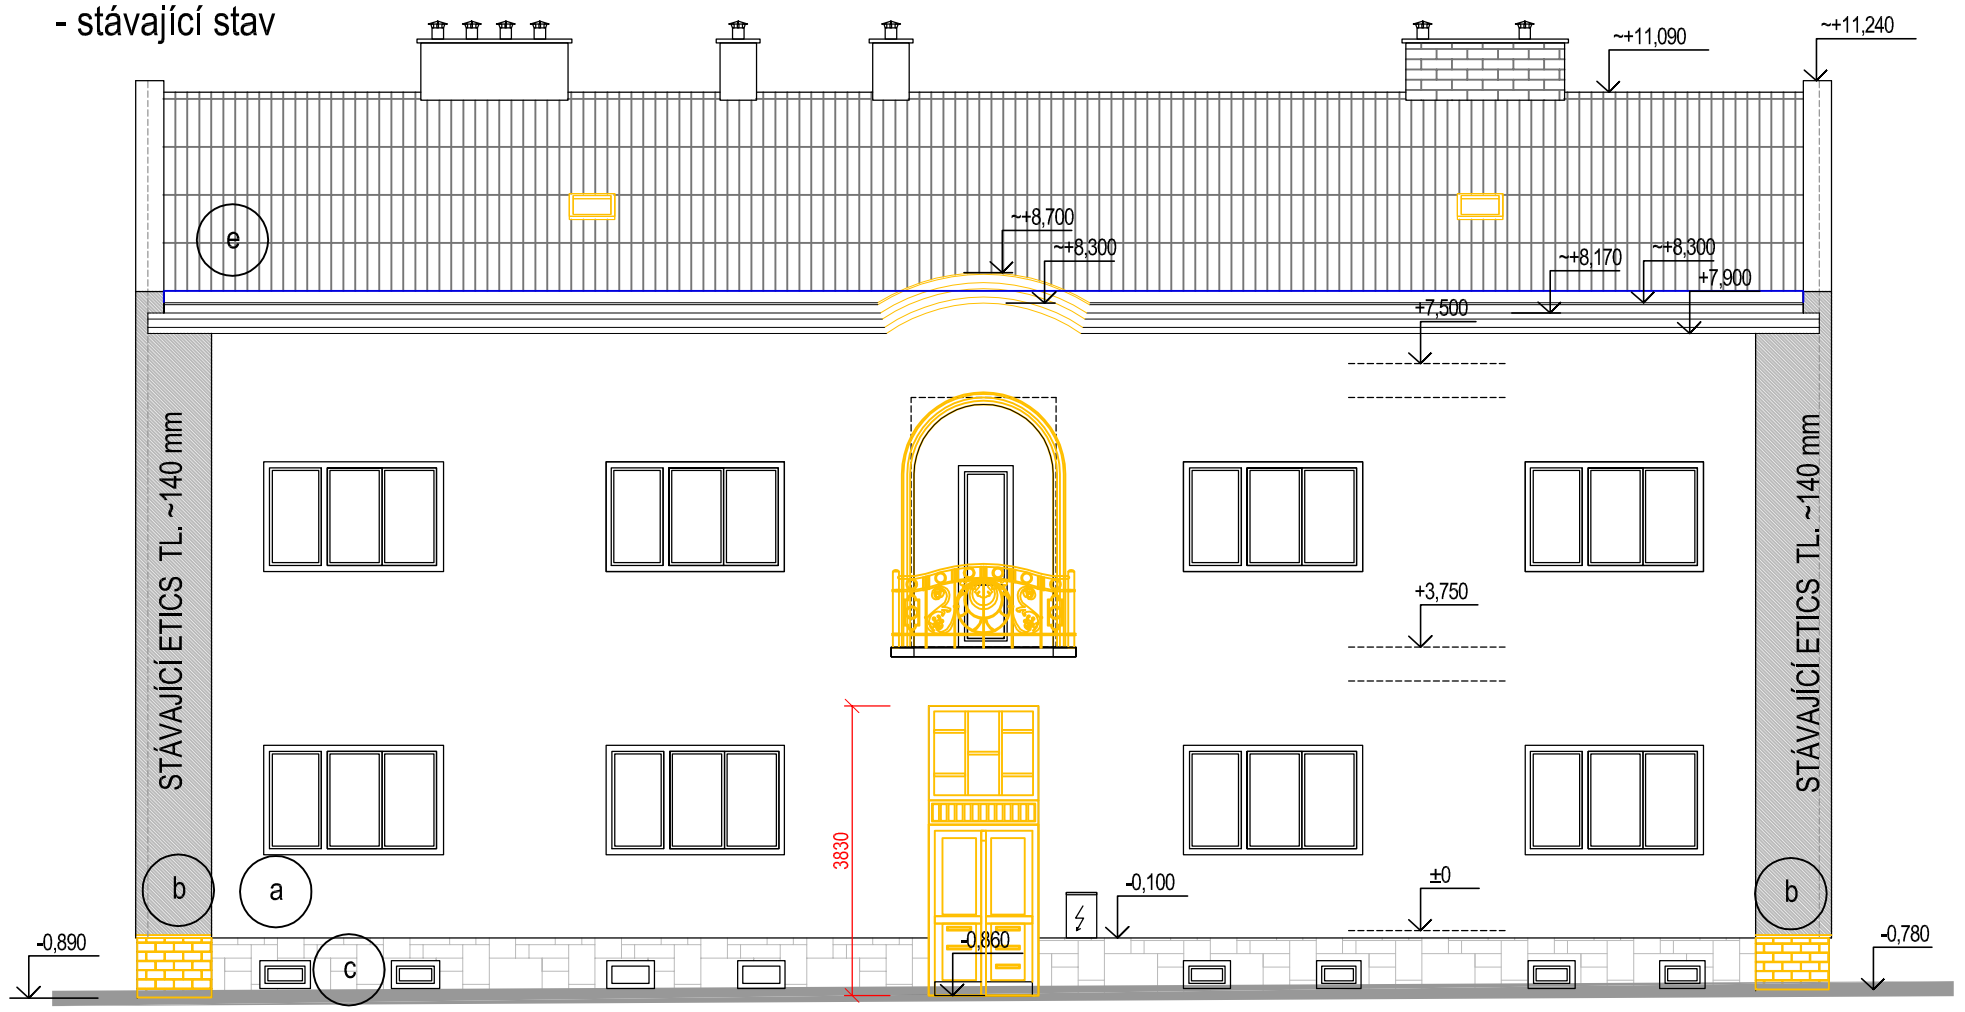

POHLED OD JIHOZÁPADU
- stávající stav

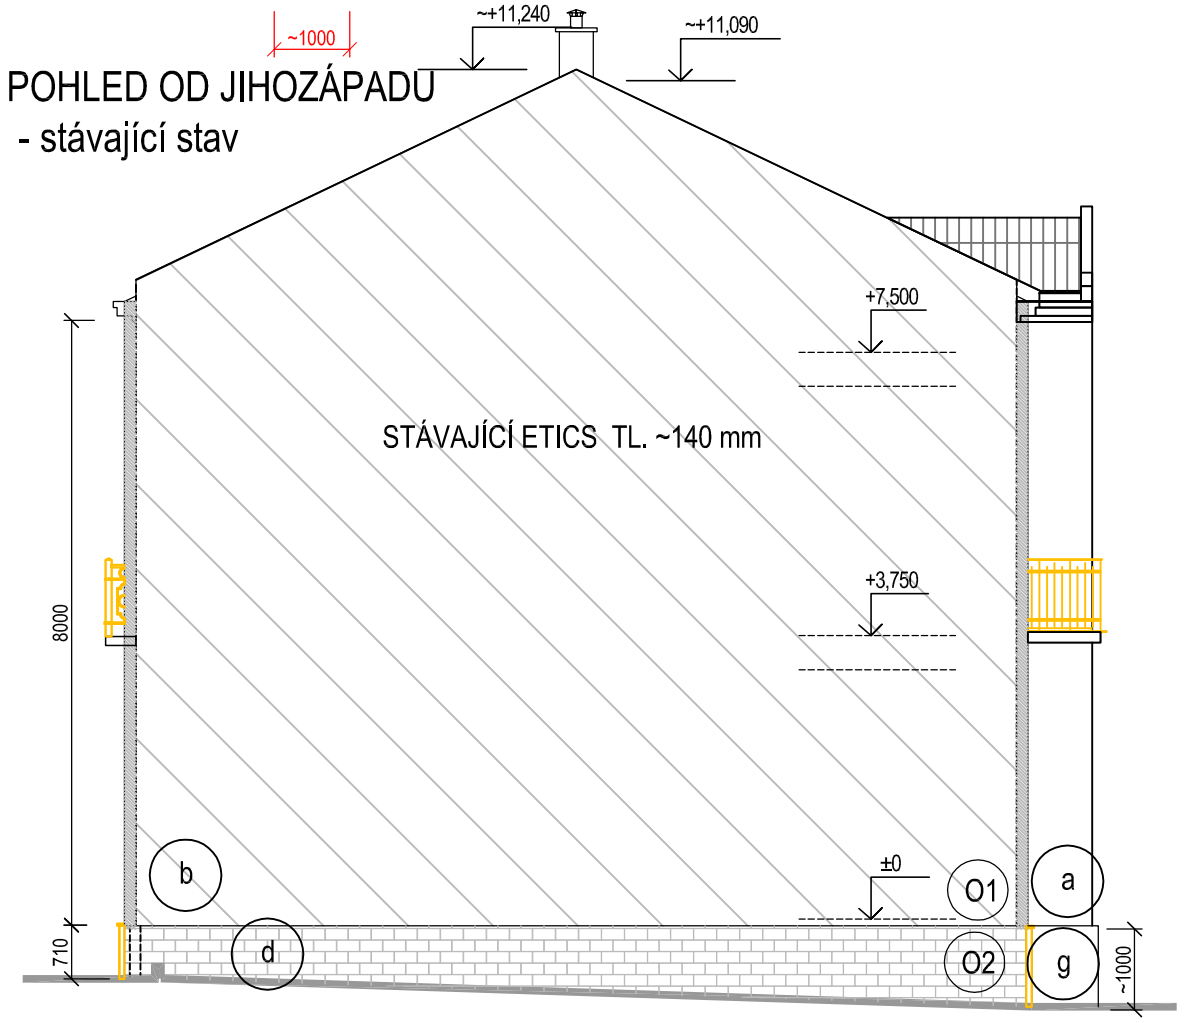

POHLED OD SEVEROVÝCHODU
- stávající stav

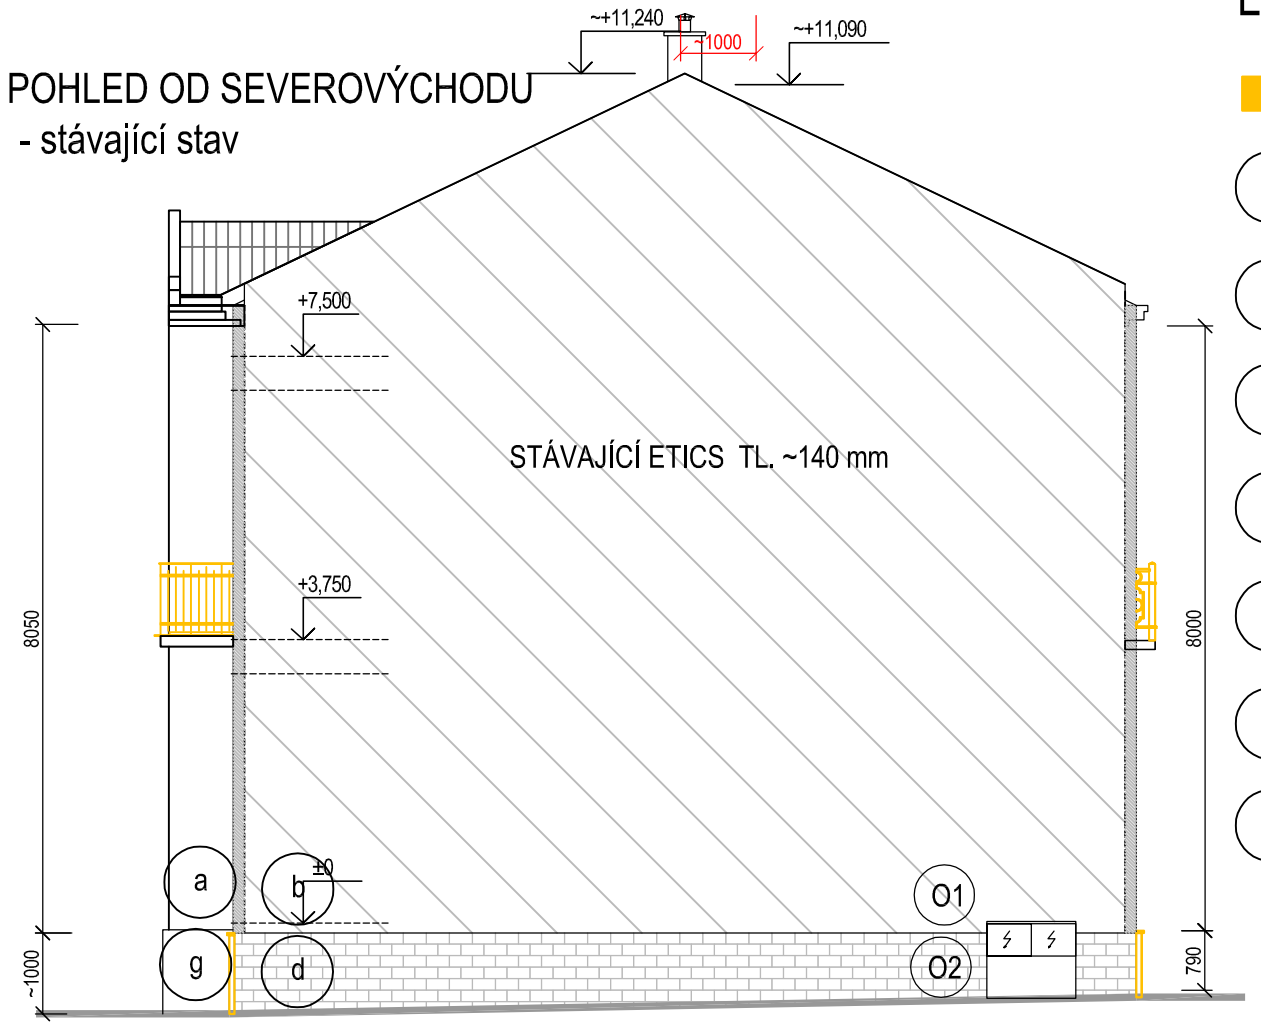

LEGENDA:

BOURANÉ KONSTRUKCE

- a — FASÁDA - BŘÍZOLITOVÁ OMÍTKA
- b — ŠTÍTY - ETICS TL. ~140 MM
- c — SOKL - KAMENNÉ ZDIVO (PÍSKOVCOVÉ KVÁDRY)
- d — ŠTÍTY SOKLU - OBKLAD PÁSKY SYSTÉMU NOVABRIK THERM + VLOŽENÁ TEPELNÁ IZOLACE
- e — STŘECHA - POZINKOVANÉ STŘEŠNÍ ŠABLONY(DACHMANY)
- f — KOMÍNY - CIHELNÉ ZDIVO+OMÍTKA
- g — SOKL (dvorní část)- HLADKÁ ŠTUKOVÁ OMÍTKA

O1 NADZEMNÍ PODLAŽÍ - zateplený štít

- SILIKONOVÁ ROZTÍRATELNÁ OMÍTKA+TMEL		5 mm
- EPS 70F		140 mm
- BŘÍZOLITOVÁ OMÍTKA		20 mm
- JÁDROVÁ OMÍTKA		20 mm
- CIHELNÉ ZDIVO	450 mm(2.NP, 600 mm (1.NP)	
- VNITŘNÍ ŠTUKOVÁ JÁDROVÁ OMÍTKA		30 mm

O2 SOKL - zateplený štít

- OBKLADOVÉ PÁSKY SYSTÉMU Novabrik Therm NA KOVOVÉM ROŠTU	100 mm
- PODKLADNÍ ROŠT	40 mm
- JÁDROVÁ OMÍTKA	20 mm
- CIHELNÉ ZDIVO	600 mm
- HRUBÁ OMÍTKA	20 mm

POZNÁMKA:
SOUVISEJÍCÍ DOKUMENTACE:
- KOMPLETNÍ TEXTOVÁ ČÁST PD
- VÝKRESOVÁ DOKUMENTACE

±0= ÚROVEŇ PODLAHY PODESTY 1. NP (~200,950)

OZNAČENÍ REVIZE	PŘEDMĚT REVIZE	DATUM REVIZE	REVIZI PROVEDL

NÁZEV STAVBY
"STAVEBNÍ ÚPRAVY BYTOVÉHO DOMU - ul. ŠTEFÁNIKOVA č.p. 414 v BOHUMÍNĚ"

ING. PAVEL STOKLASA
PROJEKT / STUDIO
B. NĚMCOVÉ 20, 746 01 OPAVA
mob. 777 226 995
e-mail: projekt.studio@seznam.cz
www.projektstudioopava.cz

projekt studio

MÍSTO STAVBY: ŠTEFÁNIKOVA 414, BOHUMÍN

VEDOUCÍ PROJEKTU: ING. PAVEL STOKLASA
ZODPOVĚDNÝ PROJEKTANT: ING. PAVEL STOKLASA
VYPRACOVAL: ING. PAVEL STOKLASA
OBJEDNATEL: MĚSTSKÝ ÚŘAD BOHUMÍN, MASARYKOVA 158, 735 81 BOHUMÍN
AUTORIZACE
ČÁST: D. 1.1 ARCHITEKTONICKO - STAVEBNÍ ŘEŠENÍ
STAVEBNÍ OBJEKT
DATUM: 01/2022
MĚŘÍTKO: 1:100
ČÍSLO ZAKÁZKY: 1021/003
ČÍSLO KOPIE

NÁZEV VÝKRESU: POHLEDY - stávající stav, bourání
STUPEŇ: PDSP+DVDS
ČÍSLO VÝKRESU: D.1.1.b.-05