


PŮDORYS 1.NP

- .navržený stav

ŘEZ a

m. 1:50

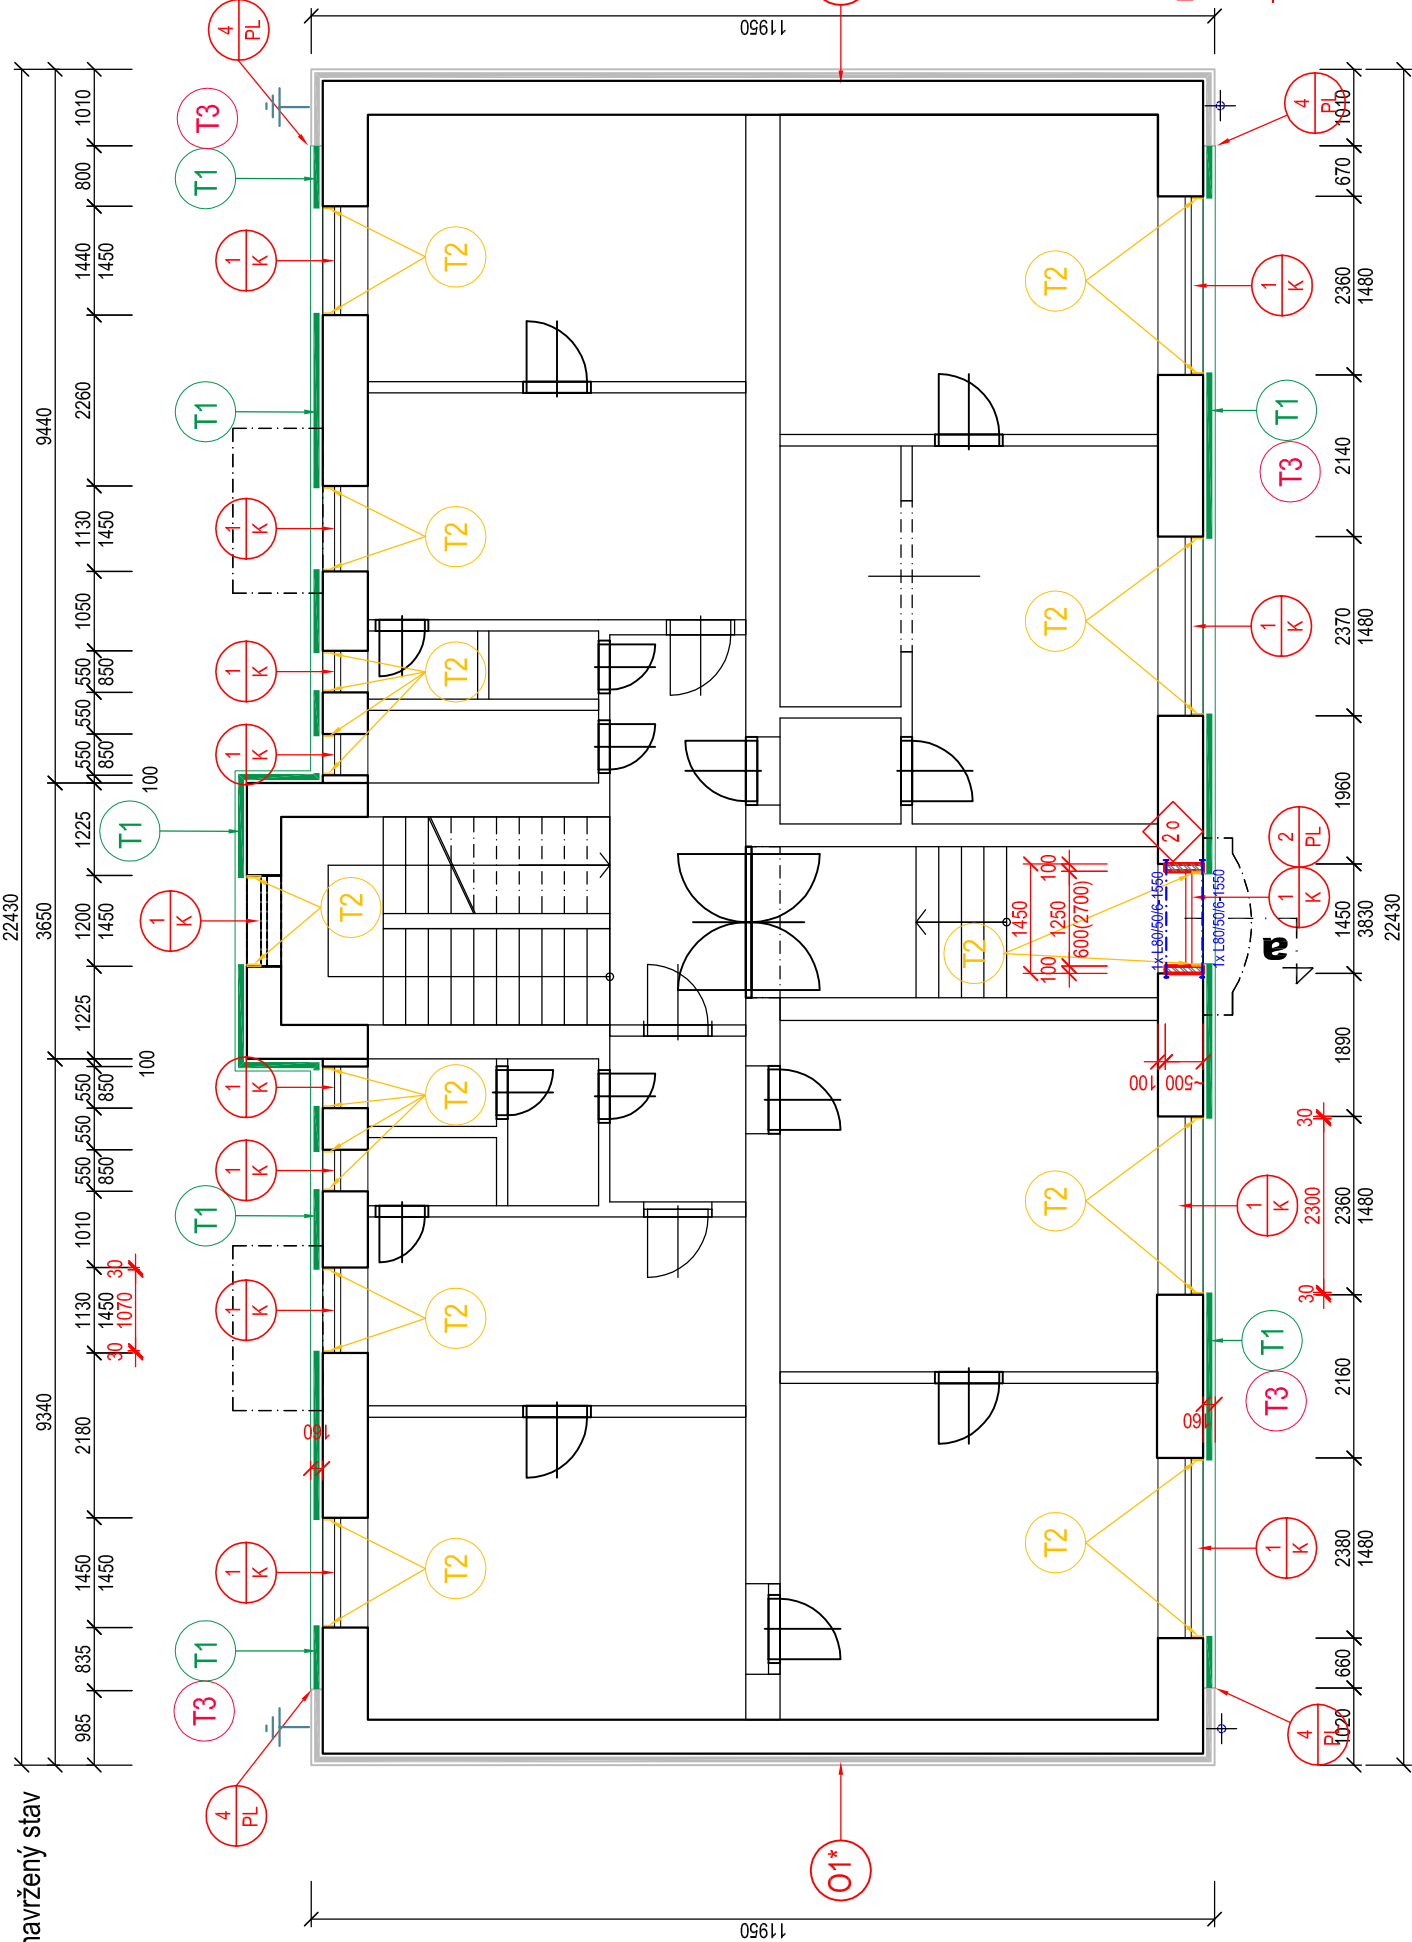

LEGENDA:

- T1** ETICS - EPS 70F **TL. 160 MM** (obvodový plášť všech nadzemních podlaží) + PROBARVENÁ PASTOVITÁ SILIKONSILIKÁTOVÁ OMÍTKA (musí vykazovat velmi vysokou odolnost proti znečištění a biotickému napadení díky samočisticímu účinku).
- T2** ETICS - MINERÁLNÍ IZOLACE - jednovrstvé desky z kamenné vlny s podélnou orientací vláken - **TL. 30 MM** (např. Rockwool-Frontrock S) + PROBARVENÁ PASTOVITÁ SILIKONSILIKÁTOVÁ OMÍTKA (musí vykazovat velmi vysokou odolnost proti znečištění a biotickému napadení díky samočisticímu účinku).
- T3** ETICS - MINERÁLNÍ IZOLACE - dvouvrstvé desky z kamenné vlny s podélnou orientací vláken - **TL. 160 MM** (např. Rockwool-Frontrock super) + PROBARVENÁ PASTOVITÁ SILIKONSILIKÁTOVÁ OMÍTKA (musí vykazovat velmi vysokou odolnost proti znečištění a biotickému napadení díky samočisticímu účinku).
- O1*** **NADZEMNÍ PODLAŽÍ - zateplený štít**
- SILIKONSILIKÁTOVÁ ROZTÍRANÁ OMÍTKA tl. 1,5-2 MM. vč. **TMELU**
+ PENETRACE STÁVAJÍCÍHO PODKLADU ETICS DLE TP
NOVÉ ROZTÍRANÉ OMÍTKY
- SILIKONOVÁ ROZTÍRATELNÁ OMÍTKA+ TMEU 5 mm
- EPS 70F 140 mm
- BRÍZOLITOVÁ OMÍTKA 20 mm
- JÁDROVÁ OMÍTKA 20 mm
- CHĚLNÉ ZDIVO 450 mm(2.NP, 600 mm (1.NP)
- VNITŘNÍ ŠTUKOVÁ JÁDROVÁ OMÍTKA 30 mm

LEGENDA PŘEKLADŮ A OCELI

- 20** 2x L 80/50/6-1550 1 KS
- STÁVAJÍCÍ KONSTRUKCE**
- POROBETONOVÉ TVÁRNICE např. YTONG P2-500 NA MALTU YTONG**
- PROSTÝ BETON C25/30**

POZNÁMKA:
SOUVISEJÍCÍ DOKUMENTACE:
- KOMPLETNÍ TEXTOVÁ ČÁST PD
- VÝKRESOVÁ DOKUMENTACE

±0= ÚROVEŇ PODLAHY PODESTY 1. NP (~200,950)

OZNAČENÍ REVIZE	PŘEDMĚT REVIZE	DATUM REVIZE	REVIZI PROVEDL

"STAVEBNÍ ÚPRAVY BYTOVÉHO DOMU
- ul. ŠTEFÁNÍKOVA č.p. 414 v BOHUMÍNĚ"

ING. PAVEL STOKLASA
PROJEKT / STUDIO
B. NĚMCOVÉ 20, 746 01 OPAVA

mob. 777 226 995
e-mail: projekt.studio@seznam.cz
www.projektstudioopava.cz

NAZEV STAVBY ŠTEFÁNÍKOVA 414, BOHUMÍN	VÝPRAVOVÁ ING. PAVEL STOKLASA	DATUM 01/2022
VEDOUcí PROJEKTU ING. PAVEL STOKLASA	ZODPOVĚDNÝ PROJEKTANT ING. PAVEL STOKLASA	MĚŘITVO 1:100
OBJEDAVATEL MĚSTSKÝ ÚŘAD BOHUMÍN, MASARYKOVA 158, 735 81 BOHUMÍN		ČÍSLO ZÁKAZY 1021/003
ČÁST D. 1.1 ARCHITEKTONICKO - STAVEBNÍ ŘEŠENÍ		ČÍSLO KÓPÍE
STAVEBNÍ OBJEKT		
NAZEV VÝKRESU PŮDORYS 1.NP - navržený stav	STUPEŇ PDSP+DVDS D.1.1.b.-07	