


PŮDORYS 2.NP - stávající stav, bourání

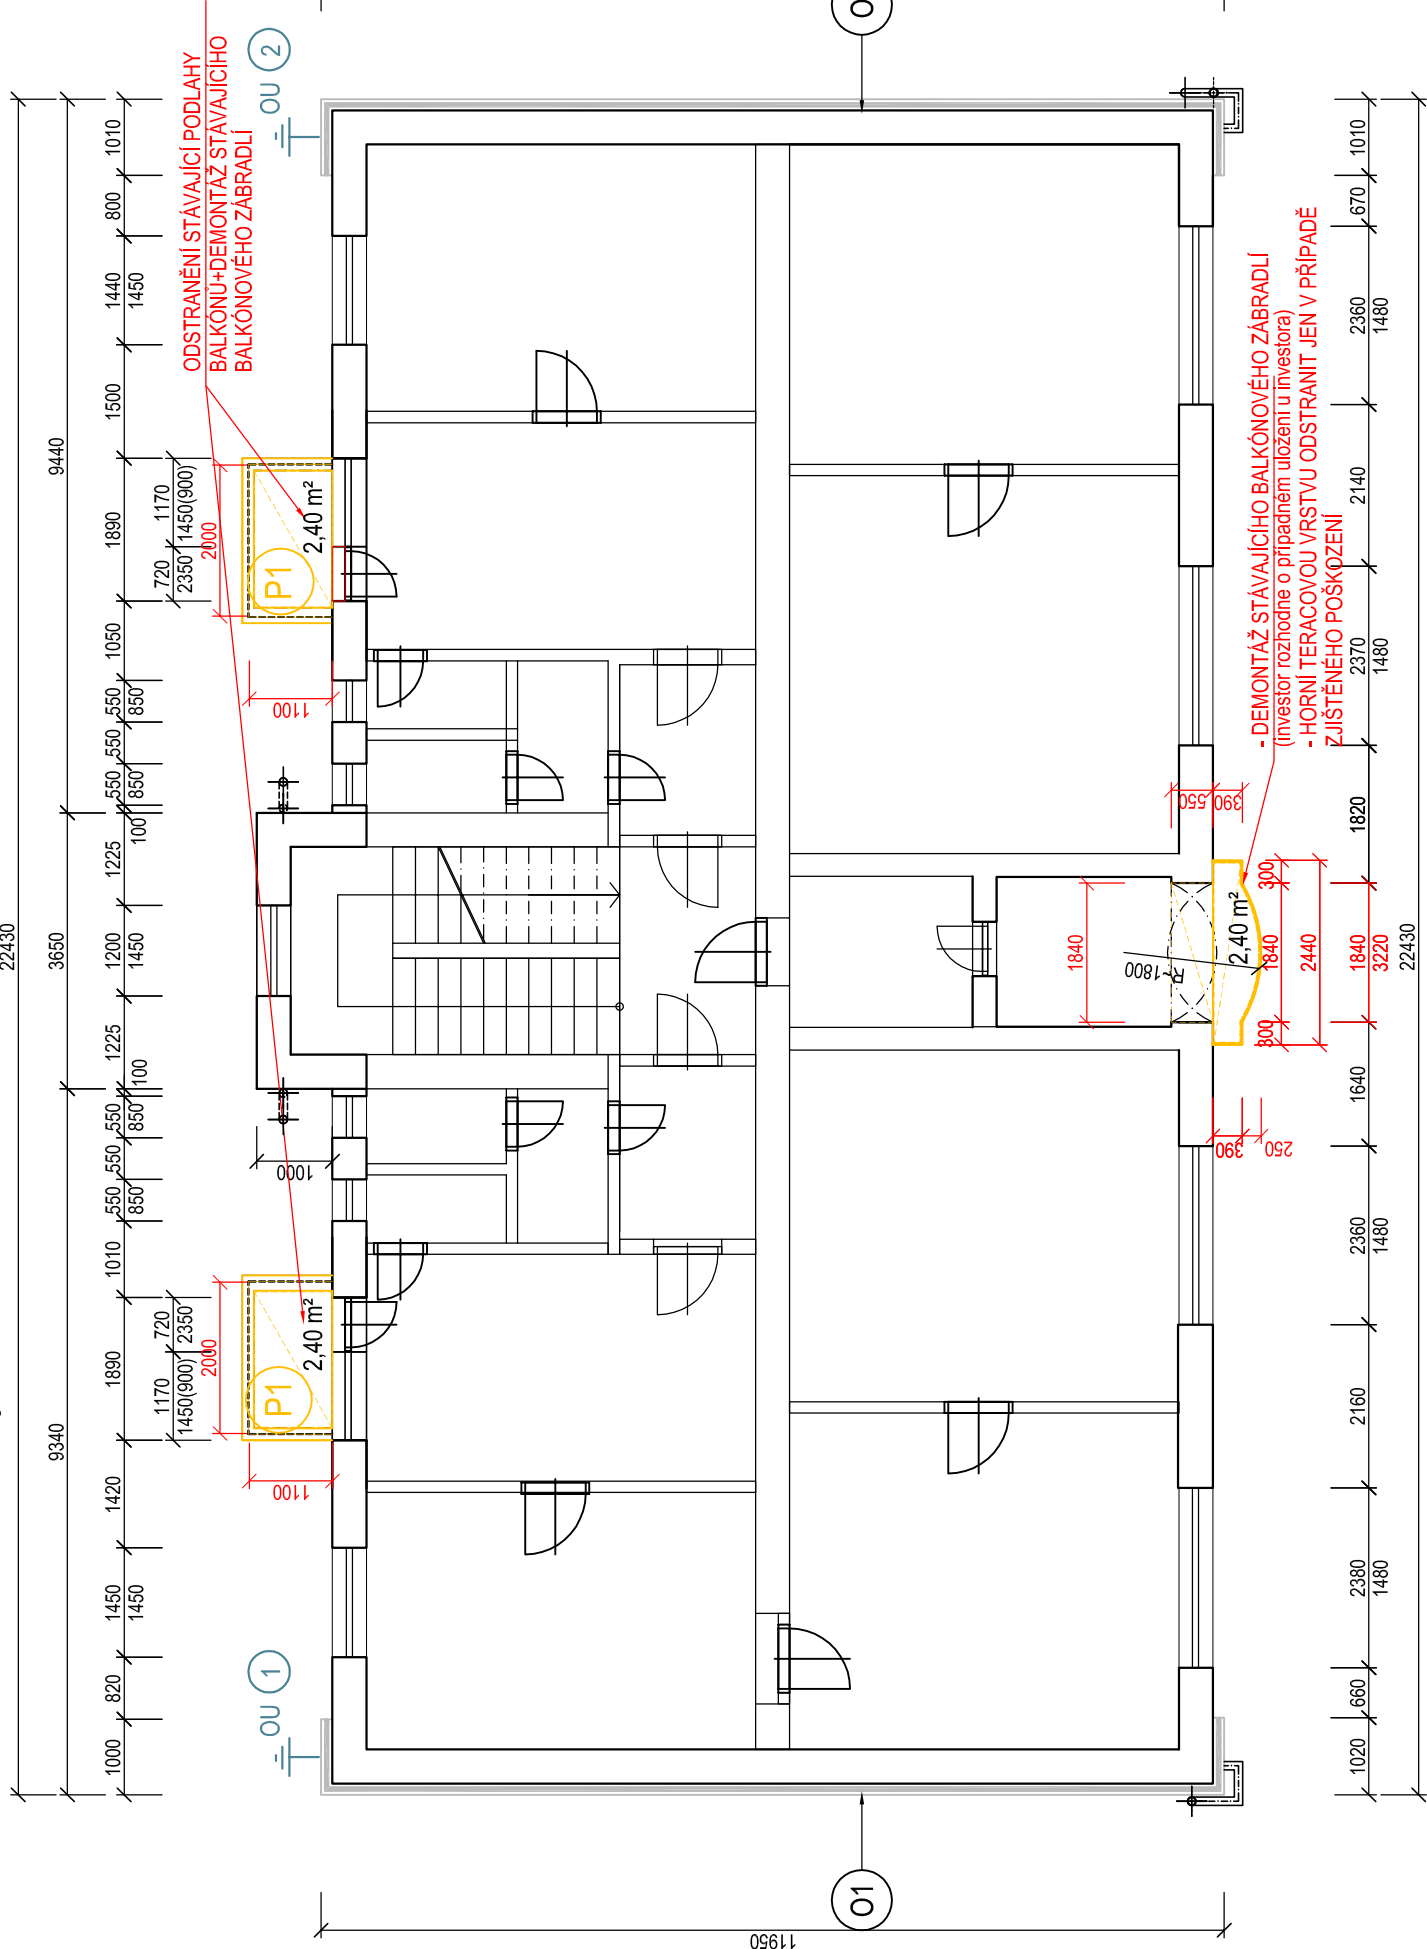

P1 PODLAHA BALKÓNU-dvůr

- SLINUTÁ DLAŽBA TAURUS Kladená do tmelu
- SPADOVÝ CEMENTOVÝ POTĚR
- ŽB. BALKÓNOVÁ DESKA BETONOVANÁ DO OCEL. RÁMU Z VÁLCOVANÝCH NOSNÍKŮ 1140
- JÁDROVÁ OMÍTKA + FASÁDNÍ ŠTUK

P2 PODLAHA BALKÓNU-ulice

- LITÉ TERACO
- ŽB. BALKÓNOVÁ DESKA BETONOVANÁ DO OCEL. RÁMU Z VÁLCOVANÝCH NOSNÍKŮ 1140
- JÁDROVÁ OMÍTKA + FASÁDNÍ ŠTUK

O1 NADZEMNÍ PODLAŽÍ - zateplený štít

- SILIKONOVÁ ROZTÍRATELNÁ OMÍTKA+TMEL
- EPS 70F
- BRZOLITOVÁ OMÍTKA
- JÁDROVÁ OMÍTKA
- CIHELNÉ ZDIVO
- VNITŘNÍ ŠTUKOVÁ JÁDROVÁ OMÍTKA


LEGENDA:

- STÁVAJÍCÍ KONSTRUKCE
- BOURANÉ KONSTRUKCE

POZNÁMKA:

- SOUVISEJÍCÍ DOKUMENTACE:
- KOMPLETNÍ TEXTOVÁ ČÁST PD
- VÝKRESOVÁ DOKUMENTACE

PŮDORYS 1.NP - stávající stav, bourání

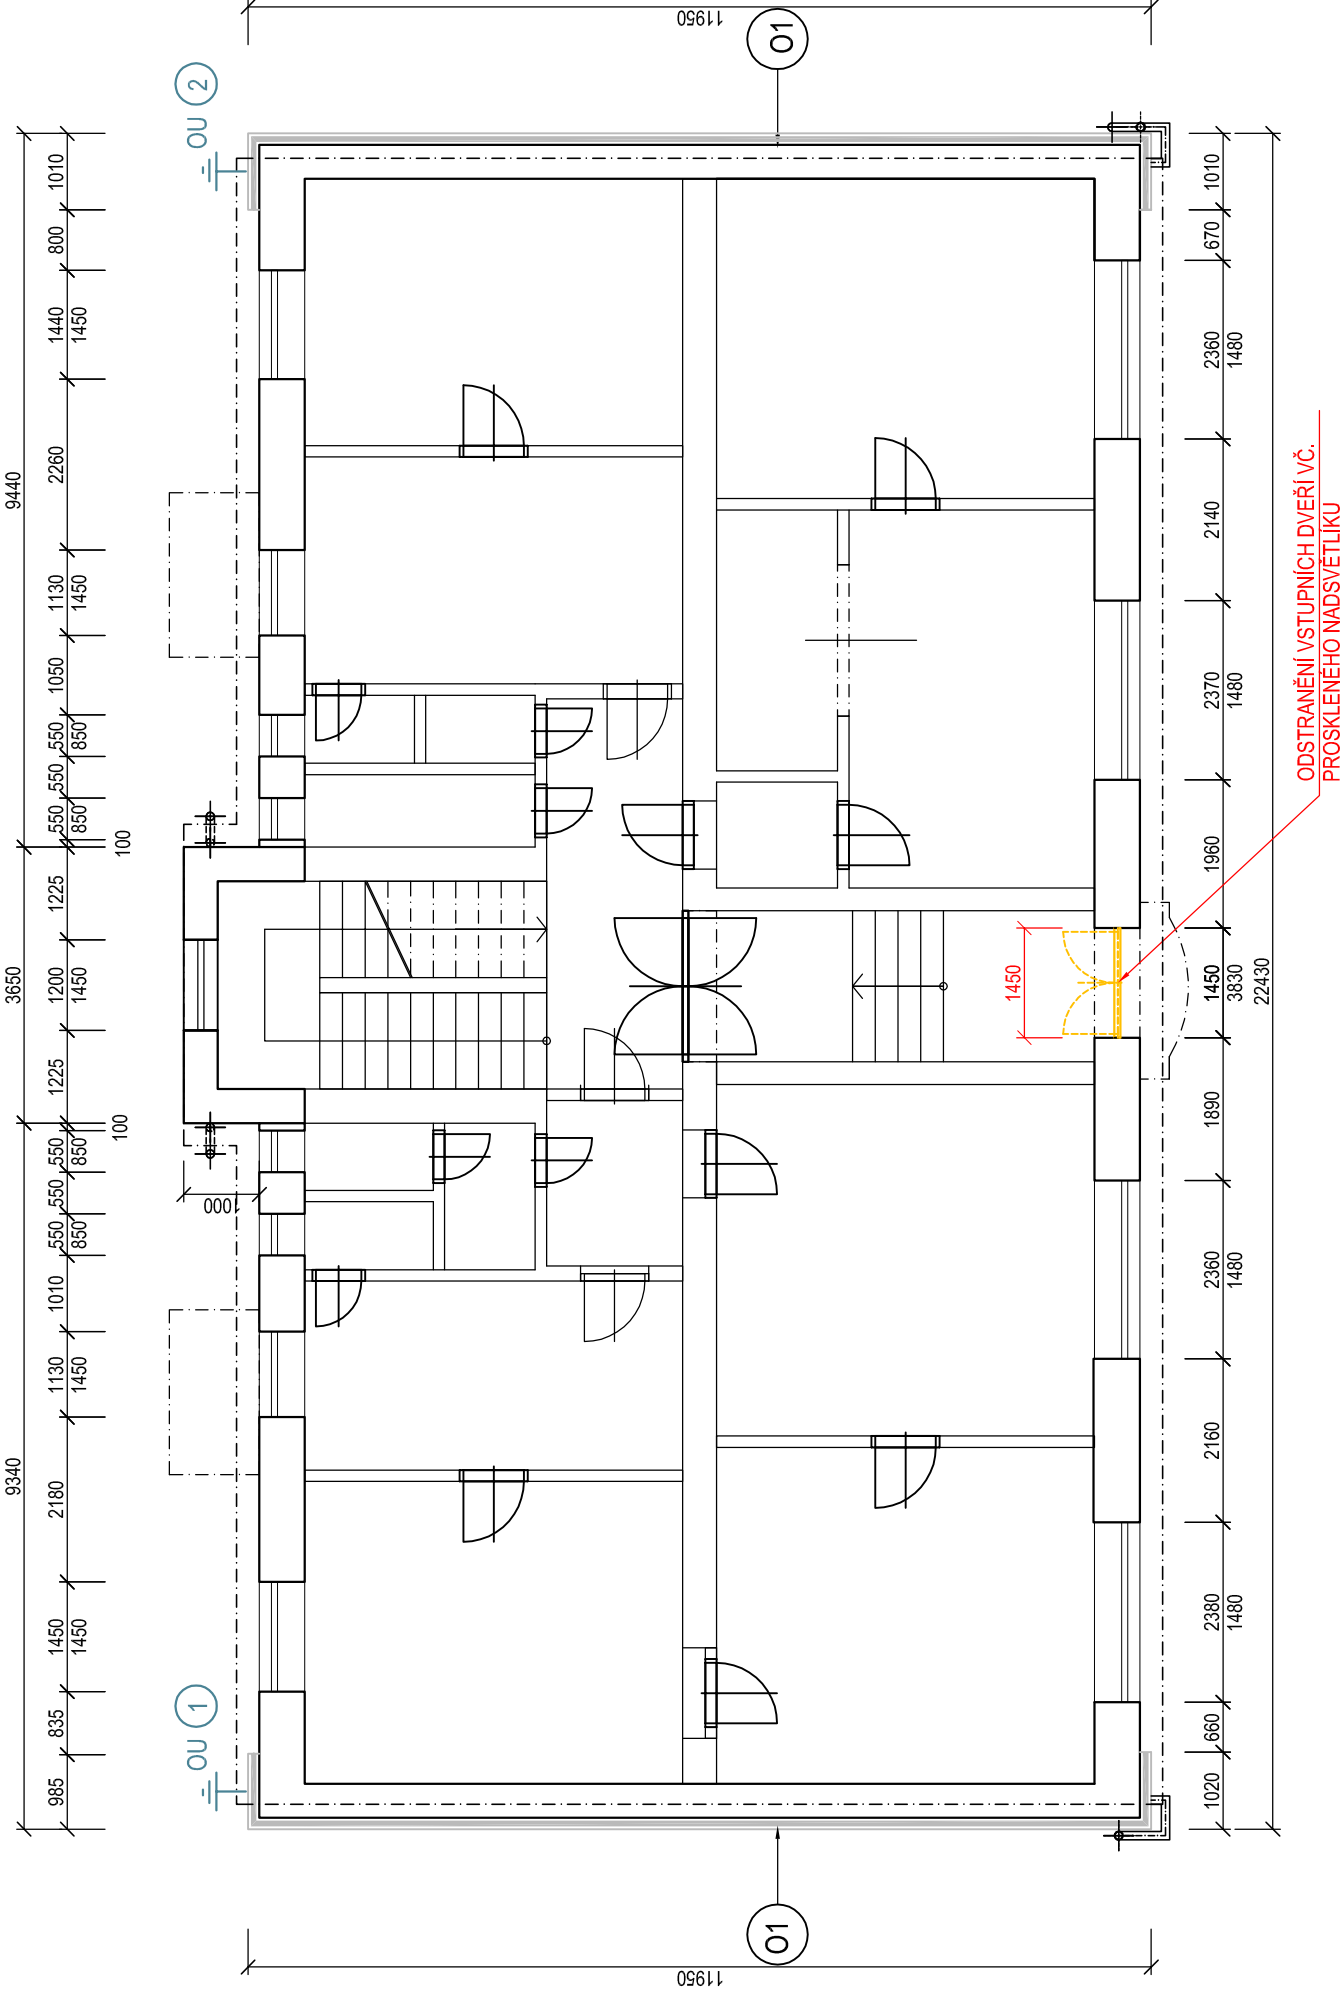

±0= ÚROVEŇ PODLAHY PODESTY 1. NP (~200,950)

OZNAČENÍ REVIZE	PŘEDMĚT REVIZE	DATUM REVIZE	REVIZI PROVEDL
PRŮJEKT STAVBY	ING. PAVEL STOKLASA PROJEKT / STUDIO B. NEMCOVÉ 20, 746 01 OPAVA		
MÍSTO STAVBY	STĚFÁNÍKOVA 414, BOHUMÍN		
VEDOUČÍ PRÁCE	ING. PAVEL STOKLASA	ZODPOVĚDNÝ PRACOVNÍK	ING. PAVEL STOKLASA
OSLODITEL	MĚSTSKÝ ÚŘAD BOHUMÍN, MASARYKOVA 158, 735 81 BOHUMÍN		
ČÁST	D. 1.1 ARCHITEKTONICKO - STAVEBNÍ ŘEŠENÍ		
STAVEBNÍ OBJEKT			
NAZEV VÝKRESU	PŮDORYS 1.NP, 2.NP		PDSP+DVDS
	- stávající stav + bourací práce		D.1.1.b.-02