


ROZVÁDĚČ RM

ROZVÁDĚČ RUC

3 NPE~50HZ 400V/TN-C-S


3 NPE~50HZ 400V/TN-S

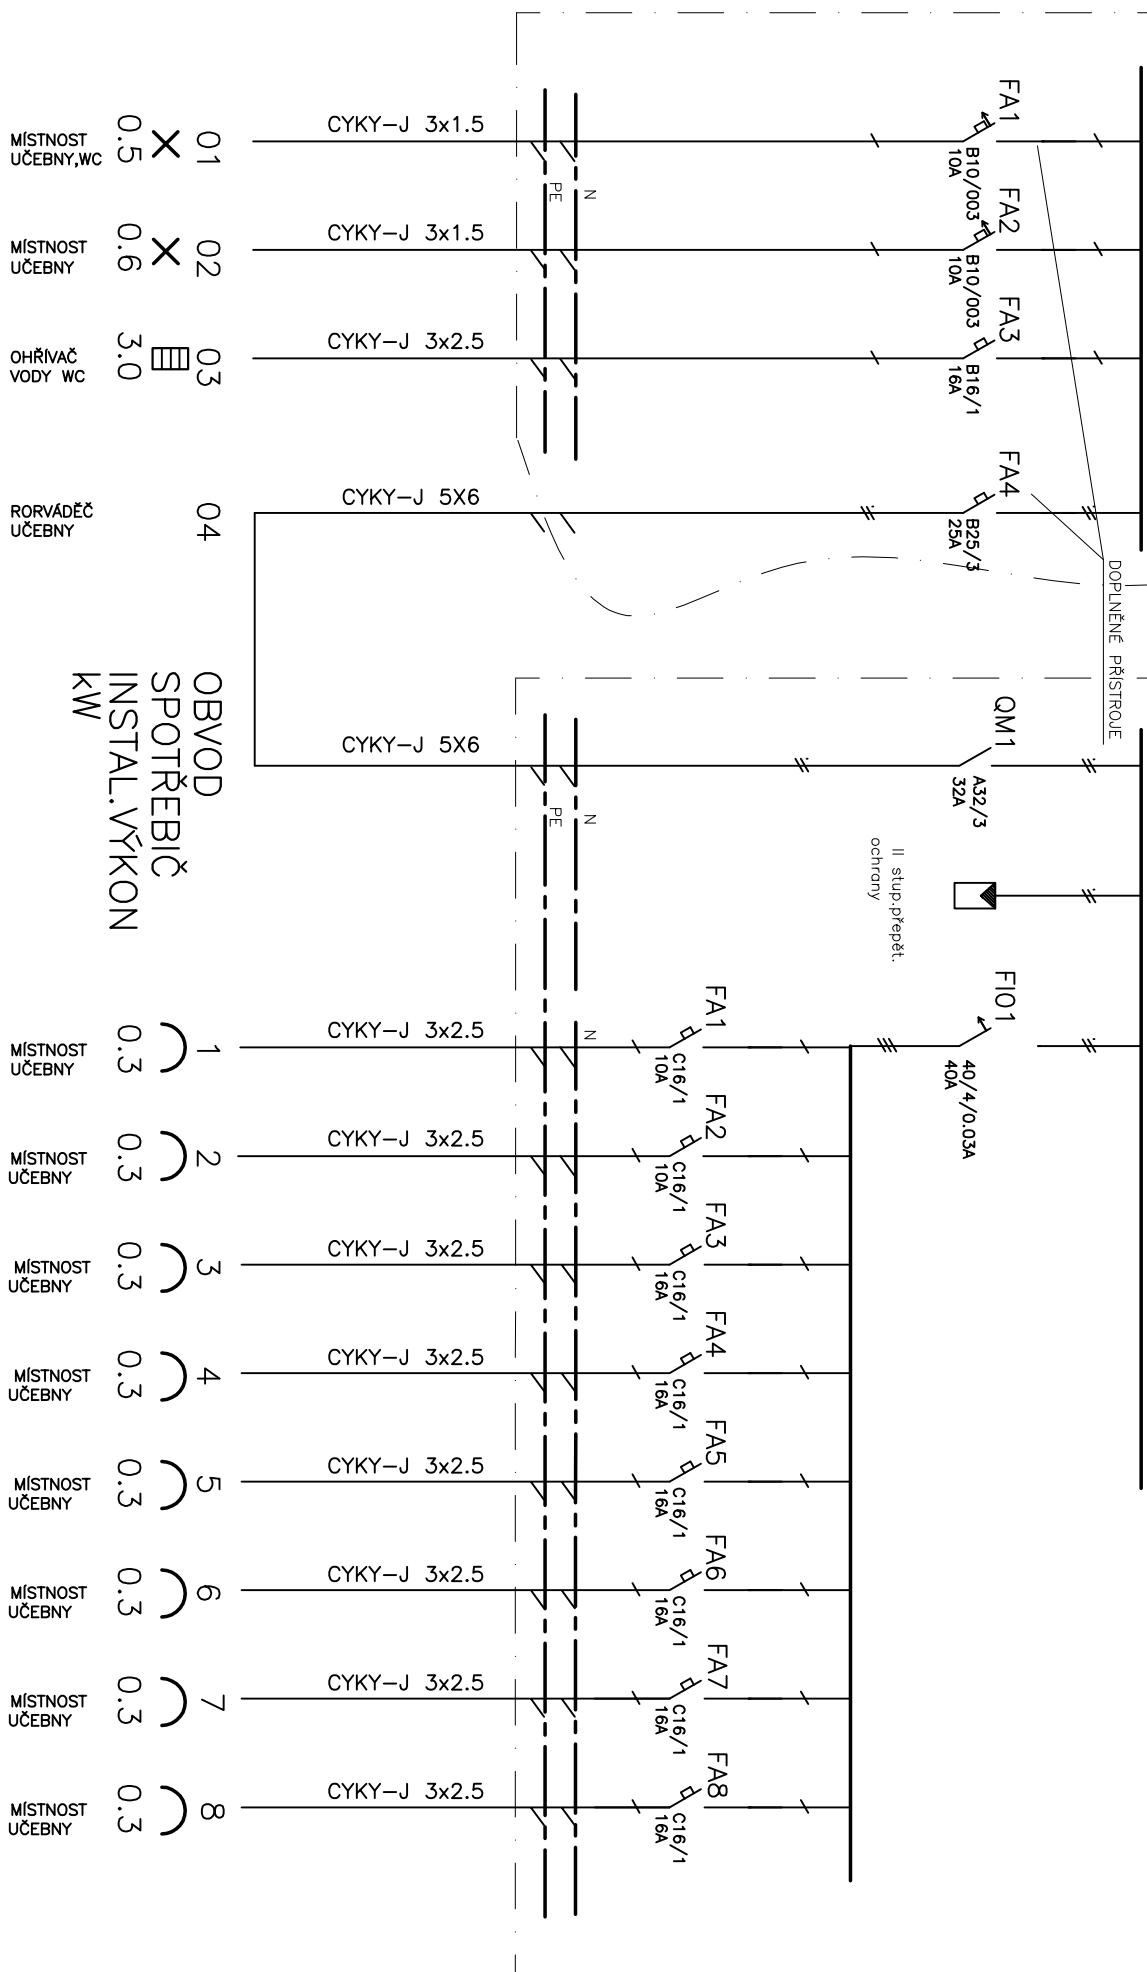


POHLED NA R

Příklad rozmístění přístrojů

RNG 2N28 28MOD
+ popis, štítky, sběrný....

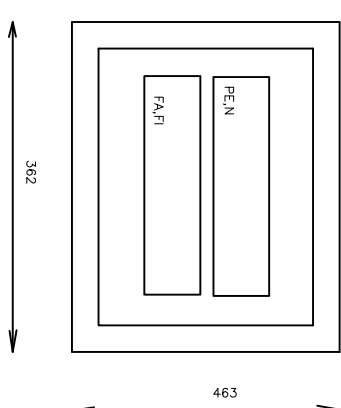

Rozvodná soustava	: 3PEN~50Hz 400V/TN-C-S, TN-S
Ochrana	: automatickým odpojením od zdroje
Krytí	: IP 40/20
Instalovaný výkon	: 2.4kW
Výpočtové zatížení	: 1.6kW
Přívody vývody	ZHORA—ZHORA

ZODP. PROJEKTANT: ING. LADISLAV ZAHRAĐNÍČEK		PODPIS	 <div>Občanská 1116/18 710 00 Ostrava – Slezská Ostrava</div>
VYPRACOVAL: ING. MICHAEL KOTAS			
INVESTOR: ZÁKLADNÍ ŠKOLA A MATEŘSKÁ ŠKOLA BOHUMÍN TŘ.DR.E.BENÉŠE 456 BOHUMÍN			
NÁZEV AKCE:		ČÁST: TPS-ES	FORMÁT: A3
VYBUDOVÁNÍ INTERAKTIVNÍ UČEBNÝ A ZŘÍZENÍ BEZBARIEROVOSTI V ZŠ E.BENÉŠE V BOHUMÍNĚ		DATUM: 1.2018	
		MÍSTO STAVBY:	
		TŘ.DR.E.BENÉŠE 456 BOHUMÍN	
OBSAH VÝKRESU:	STAVEBNÍ OBJEKT:	ČÍSLO VÝKRESU:	
	MĚŘÍTKO:	SO 01	
ROZVÁDĚČ RUČ		D.1.4-03	