


ROZVÁDĚČ RM


ROZVÁDĚČ RUČ

3 NPE~50Hz 400V/TN-C-S


3 NPE~50Hz 400V/TN-S

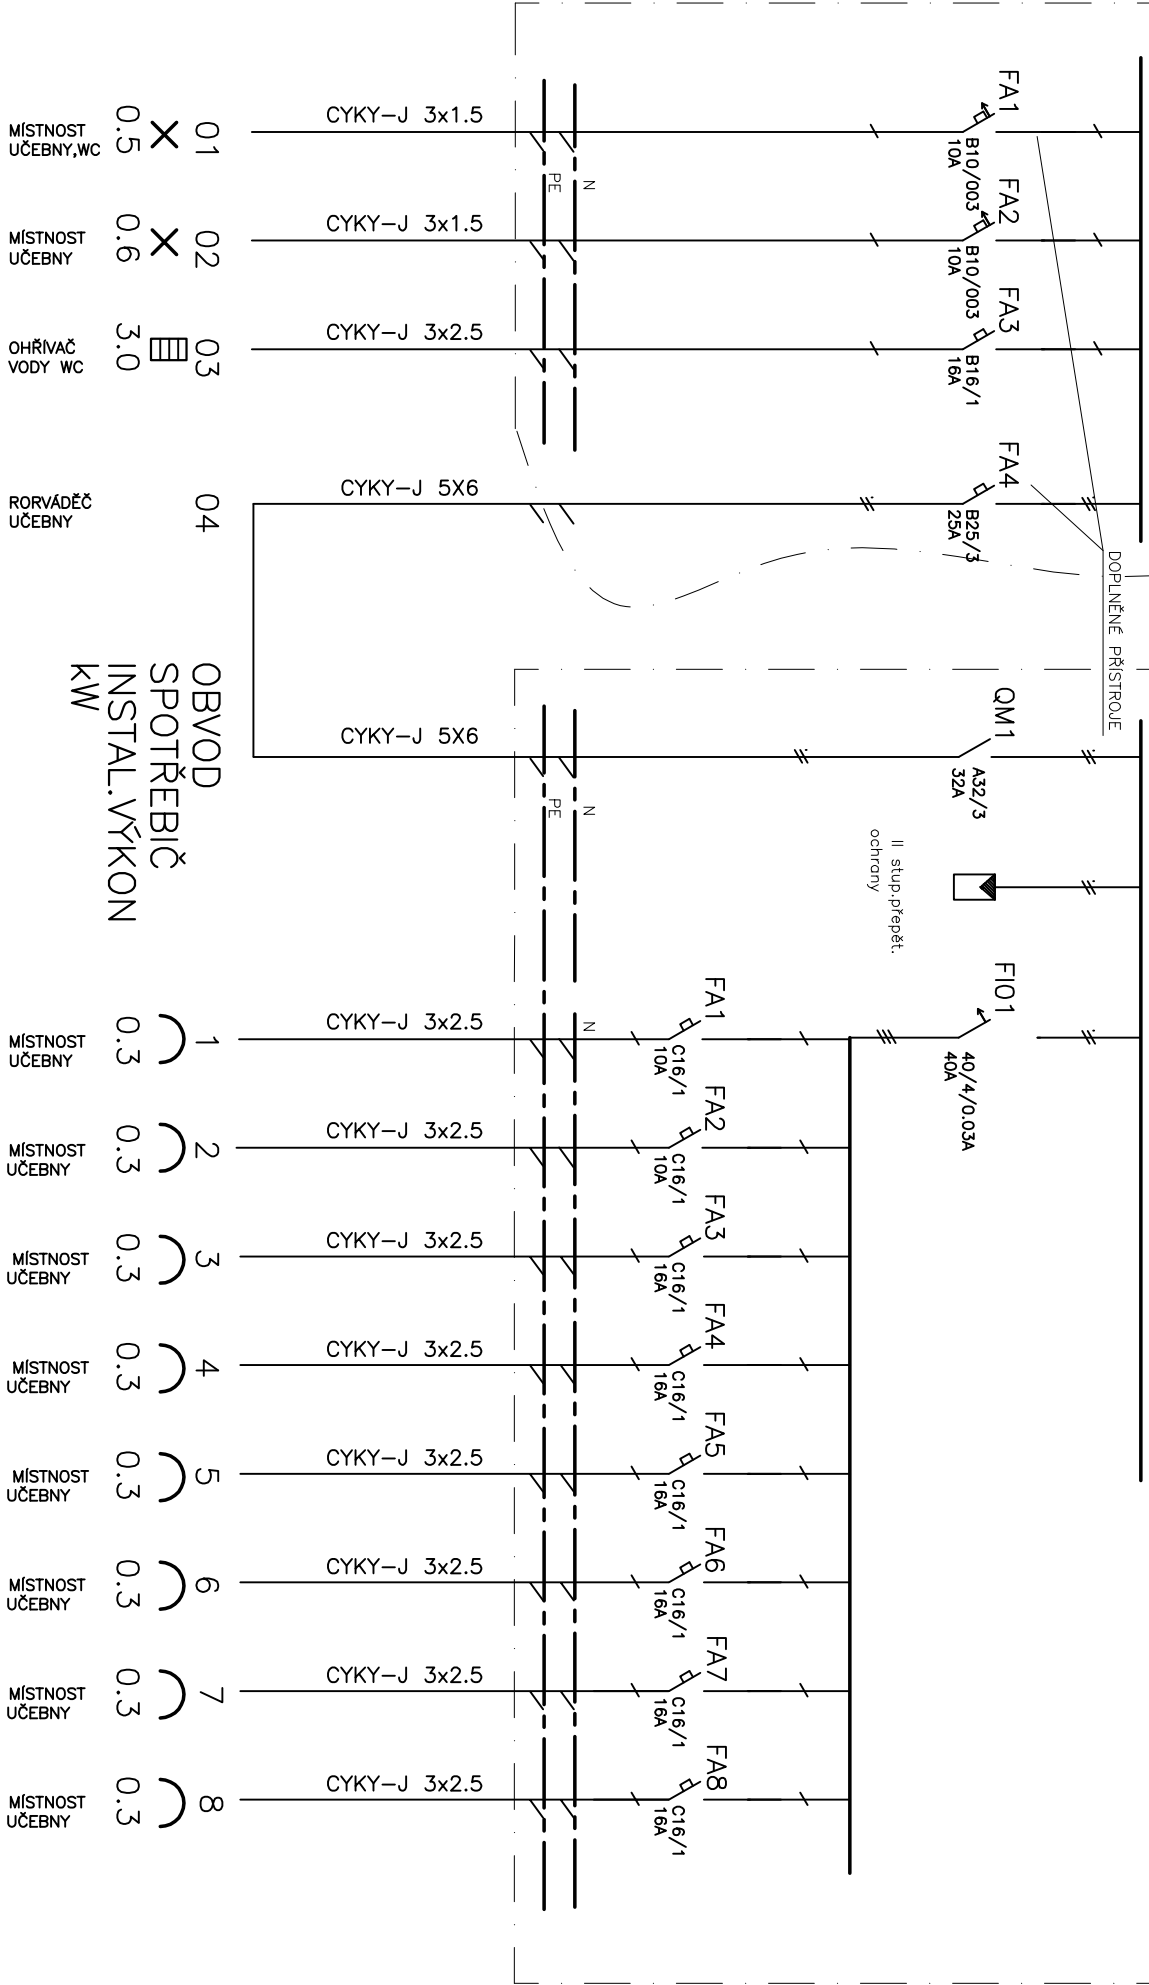

POHLED NA R
Příklad rozmístění přístrojů
RNG 2N28 28MOD
+ popis, štítky, sběrný....

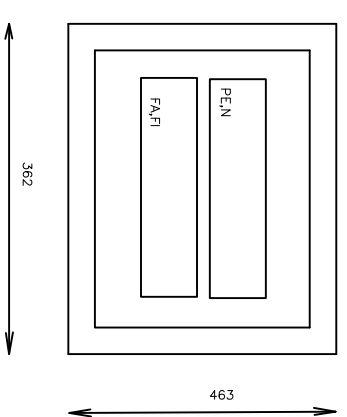

- Rozvodná soustava : 3PEN~50Hz 400V/TN-C-S,TN-S
- Ochrana : automatickým odpojením od zdroje
- Krytí : IP 40/20
- Instalovaný výkon : 2.4kW
- Výpočtové zatížení : 1.6kW
- Průvody vývody : ZHORA-ZHORA

ZODP. PROJEKTANT: ING. LADISLAV ZAHRADNÍČEK		<div><div>Občanská 116/18 710 00 Ostrava – Slezská Ostrava</div></div>	
VYPRACOVAL: ING. MICHAEL KOTAS			
INVESTOR: ZÁKLADNÍ ŠKOLA A MATEŘSKÁ ŠKOLA BOHUMÍN TR.DR.E.BENEŠE 456 BOHUMÍN			
NÁZEV AKCE:			
VYBUDOVÁNÍ INTERAKTIVNÍ UČEBNY A ZŘÍZENÍ BEZBARIEROVOSTI V ZŠ E.BENEŠE V BOHUMÍNĚ		ČÁST: TPS-ES	FORMÁT: A3
		DATUM: 1.2018	STUPĚN: DPS
		MÍSTO STAVBY: TR.DR.E.BENEŠE 456 BOHUMÍN	
OBSAH VÝKRESU:		STAVEBNÍ OBJEKT:	ČÍSLO VÝKRESU:
ROZVÁDĚČ RUČ		MĚŘÍTKO:	
		SO 01	D.1.4-03