


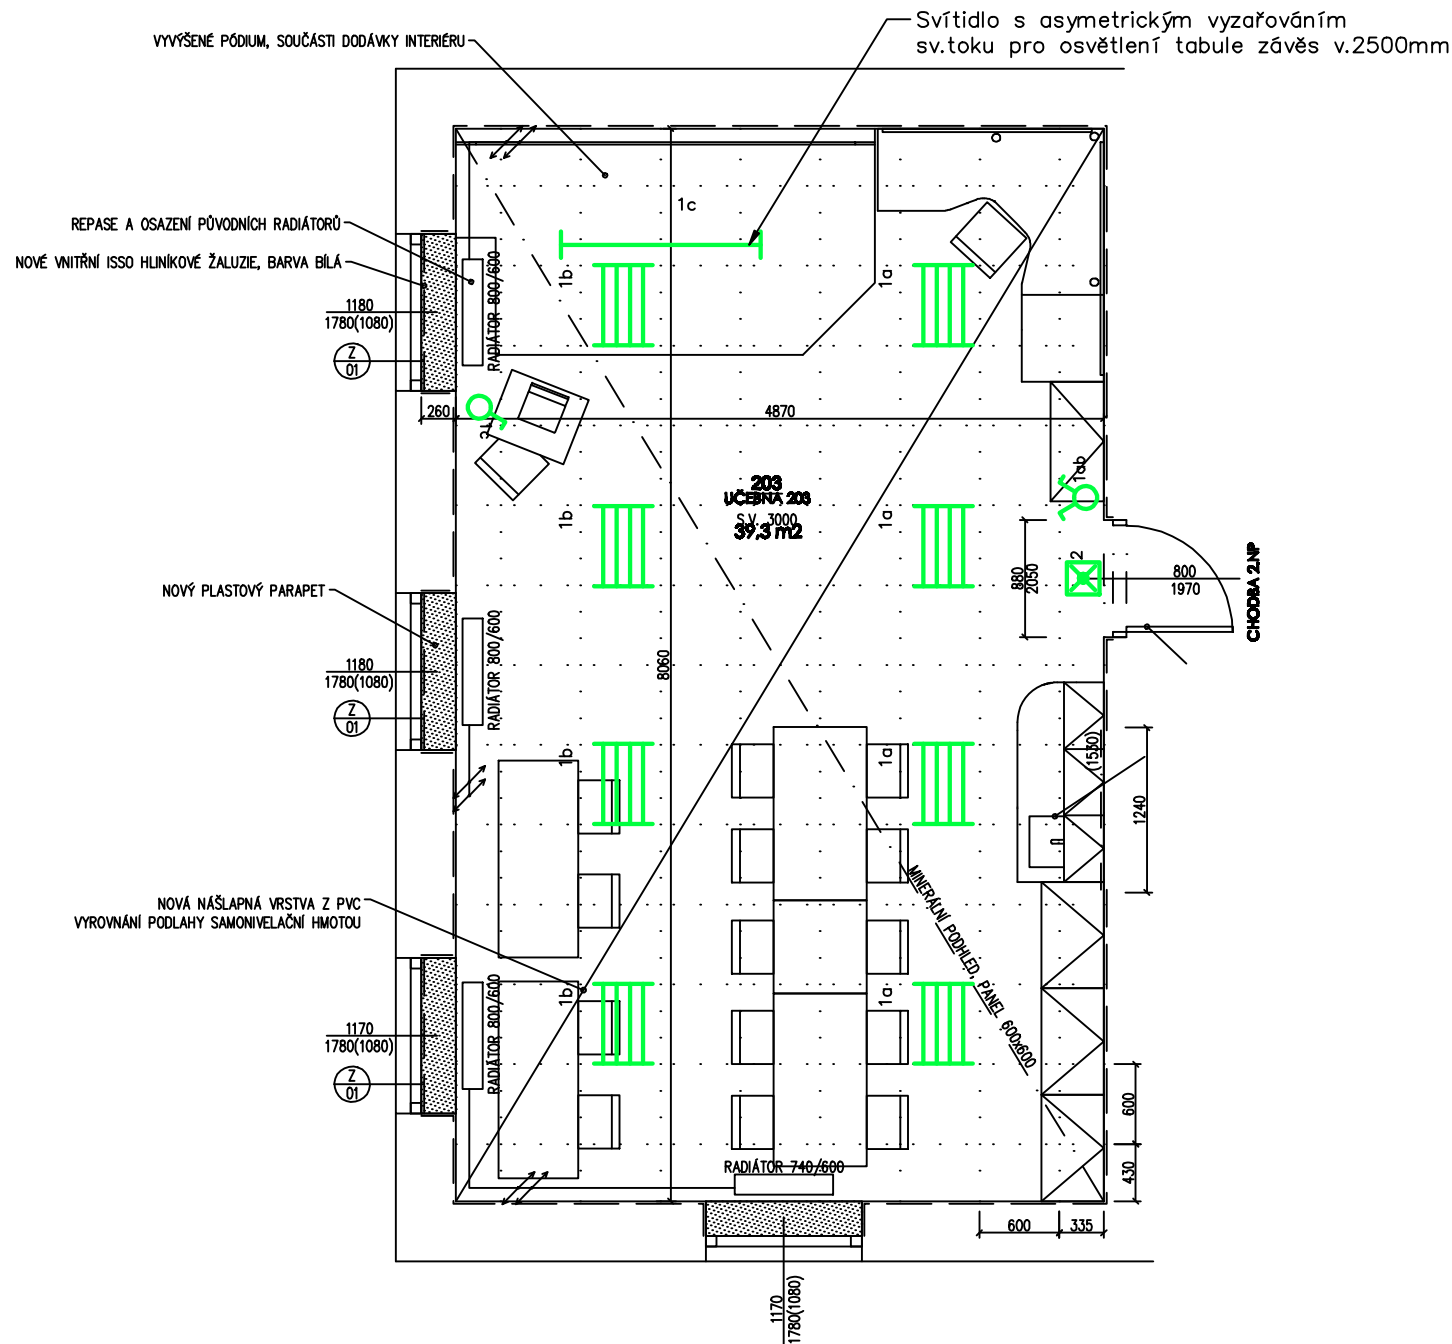



OZN.	MÍSTNOST	PLOCHA [m <sup>2</sup> ]	SV. VÝŠKA [m]	PODLAHA	STĚNY	STROP
203	UČEBNA 203	39,3	3,000	PVC	ŠTUKOVÁ OMÍTKA	MINERÁLNÍ KAZETOVÝ



## Legenda elektro



-  Spínač jednopólový strojek  
kryt bílý, 10AX,250V AC, osadit do v.120cm od podlahy
  -  Spínač sériový strojek  
kryt bílý, 10AX,250V AC, osadit do v.120cm od podlahy
  -  Svítidlo vestavné 4x24W (příp.LED) 600x600  
mřížka vysoký lesk, IP20
  -  Nouzové svítidlo nad dveře , 9W/1hod., s vlastním zdrojem,  
s piktogramem, pracuje pouze v nouzovém režimu

Rozvodná soustava : 3PEN AC 50Hz 230/400V/TN-C  
Ochrana před úrazem elektrickým proudem bude zajištěna v souladu s normou ČSN 33 2000-4-41, ed.3 ochrannými opatřeními stanovenými v oddíle "411-Ochranné opatření:automatické odpojení od zdroje"  
a souvisejícími normami podle odkazů v uvedeném normě.

Ochrana před přímým dotykem živých částí je zajištěna:  
 –základní ochranou dle odst.411.2 jedním z opatření popsaných v příloze A, případně B.

Ochrana před dotykem neživých částí při poruše je zajištěna:  
 ochranným uzemněním a ochranným pospojováním dle odst. 411.3.1  
 –automatickým odpojením v případě poruchy dle odst. 411.3.2  
 –doplňkovou ochranou dle odst. 411.3.3  
 –dodržením podmínek pro síť TN dle odst. 411.4

### D.1.4 – ELEKTROINSTALACE

ZADÁNÍ		ELEKTROTECHNIKA		 <b>G - ATELIER</b> Dostojevského 26, 746 01 OPAVA e-mail: gatelier@centrum.cz IČO: 43801632, mob.: 982 584 912	
NAVRHL	Ing.Radan Grusman	Měř.	1:50		
ZODR. PROJEKTANT	Ing.Radan Grusman	Ar.č.	737		
KRESLIL	Ing.Radan Grusman	Or.č.	7		
DATUM	11/2020	St.	DSP		
OBSAH				Č. VÝKRESU	STR.
Volnočasové i–Studio v Domě dětí Fontána Janáčkova 715, 735 81 Bohumín <b>Učebna 203–osvětlení</b>				<b>EL07</b>	1