


LEGENDA MÍSTNOSTÍ

OZN.	MÍSTNOST	PLOCHA [m2]	SV. VÝŠKA [m]	PODLAHA	STĚNY	STROP
203	UČEBNA 203	39,3	3,330	PVC	ŠTUKOVÁ OMÍTKA	ŠTUKOVÁ OMÍTKA

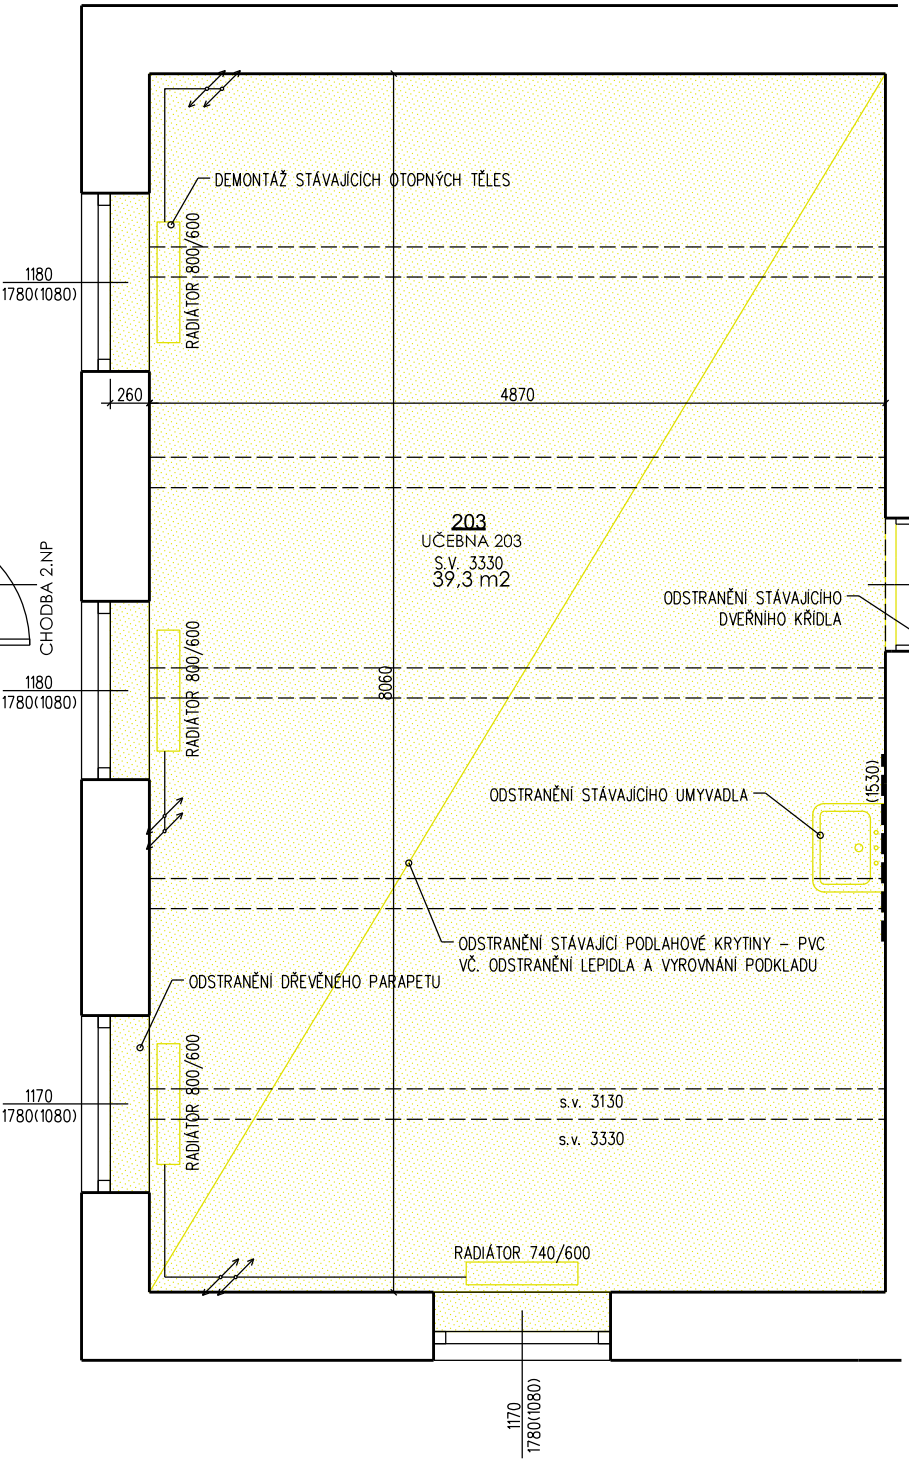

LEGENDA MATERIÁLŮ A ZNAČEK

- STÁVAJÍCÍ NOSNÉ A NENOSNÉ KONSTRUKCE
- STÁVAJÍCÍ SVĚTLO PŘISAZENÉ
- STÁVAJÍCÍ SVĚTLO ZAVĚŠENÉ
- STÁVAJÍCÍ VYPÍNAČE SDRUŽENÉ V RÁMEČKU
- STÁVAJÍCÍ ZÁSUVKY SDRUŽENÉ V RÁMEČKU
- NOVÉ KONSTRUKCE A VYBAVENÍ
- BOURANÉ KONSTRUKCE A ZAŘÍZENÍ

POPIS BOURACÍCH PRACÍ

- ODSTRANĚNÍ DVEŘÍ NA CHODBU, VČ. PRÁHU
- DEMONTÁŽ OSTATNÍCH PRVKŮ ZAŘÍZENÍ JAKO JE OSVĚTLENÍ, VYPÍNAČE, RADIÁTORY, UMYVADLO. RADIÁTORY BUDOU PO REPAŠI OSAZENÝ ZPĚT
- ODSTRANĚNÍ NÁŠLAPNÉ VRSTVY PODLAHY
- ODSTRANĚNÍ VNITŘNÍCH PARAPETŮ

POZNÁMKY

NEZVĚTŠUJTE TENTO VÝKRES. NEPŘEMĚŘUJTE.
NESROVNALOSTI KONZULTUJTE S PROJEKTANTEM
PŘED ZAHÁJENÍM BOURÁNÍ VŽDY OVĚŘIT ZDA KONSTUKCE NENÍ NOSNÁ

AKCE: Volnočasové i-Studio v Domě dětí Fontána Bohumín Janáčkova 715, 735 81 Bohumín	GENERÁLNÍ PROJEKTANT: MNP ARCHITEKTI www.map.cz
INVESTOR: Město Bohumín, Masarykova 158, 735 81 Bohumín	
ZODP. PROJEKTANT: Ing. arch. Martin Polách ČKA 03448, Paťanka 2687/1c, 160 00 Praha - Dejvice	Č. PARÉ:
PROJEKTANT ČÁSTI: Ing. Kamil Kavan Rooseveltova 35, 746 01 Opava tel: 777 051 203, email: kamil.kavan@map.cz	
STUPEŇ: Dokumentace pro provedení stavby	DATUM: 11/2020
PROFESE: D.1.1. - Architektonicko - stavební řešení	MĚŘÍTKO: 1:50
VÝKRES: UČEBNA 203 - STÁVAJÍCÍ STAV, BOURÁNÍ	Č. VÝKRESU: D.1.1.07