
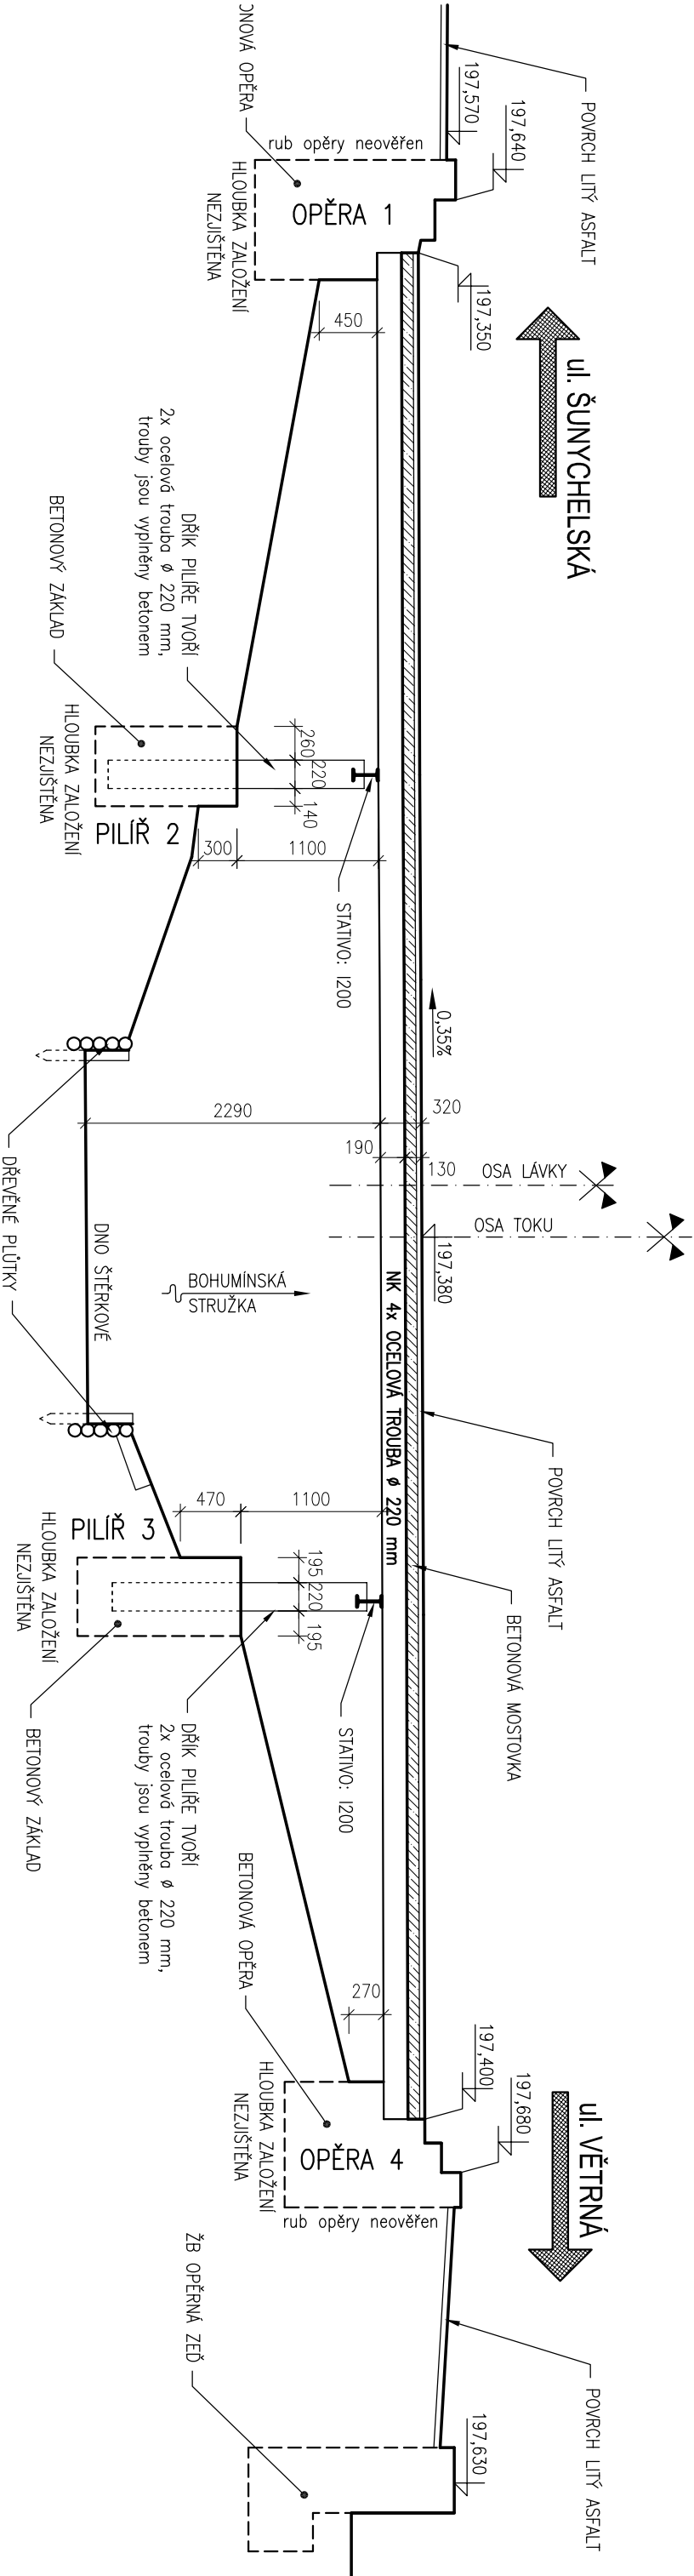



STÁVAJÍCÍ STAV - PODÉLNÝ ŘEZ LÁVKOU

M 1:50

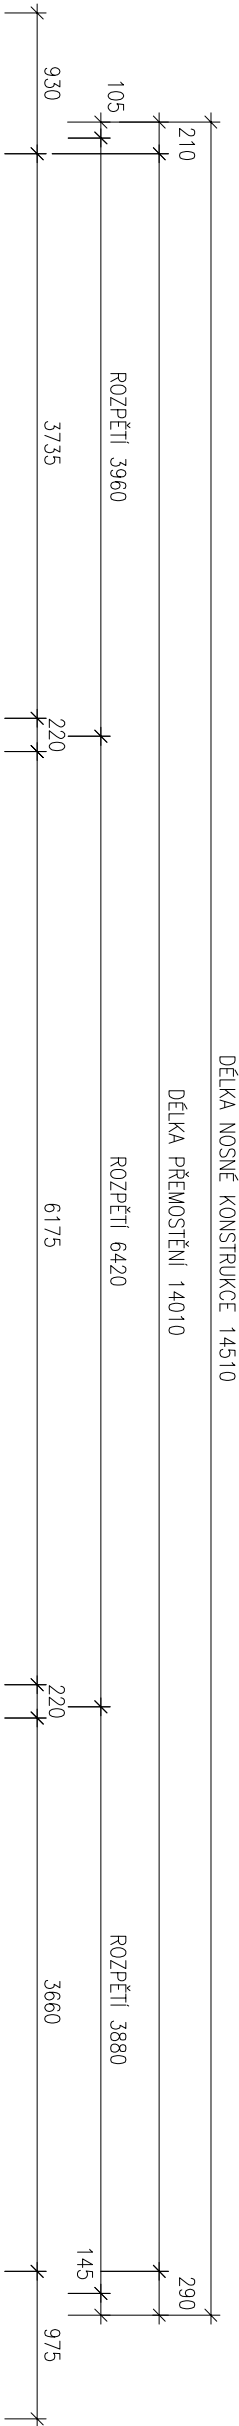

Vedoucí projektant :		Projektant	Ing. Marek Volf	 Ing. Pavel Kurečka MOSTY s.r.o. Starobělská 3151/83, Ostrava 700 30 tel.: 603 266 474 kurecka@mostykykurecka.cz
Ing. Pavel Kurečka		Kontroloval	Ing. Pavel Kurečka	
Objednatel: Město Bohumín				
Starba (místo):				
LÁVKA ev.č. 06-06-02L PŘES BOHUMÍNSKOU				
STRUŽKU (ul. Větrná)				
Část / objekt:				
Název:				
Stávající stav - podélný řez lávkou				
Datum		04/2020		
Formát		2 A4		
Měřítko		1:50		
Účel		TP		
Č.zakázky		2019-56		
Č.soupravy		Č.výkresu		
		12		