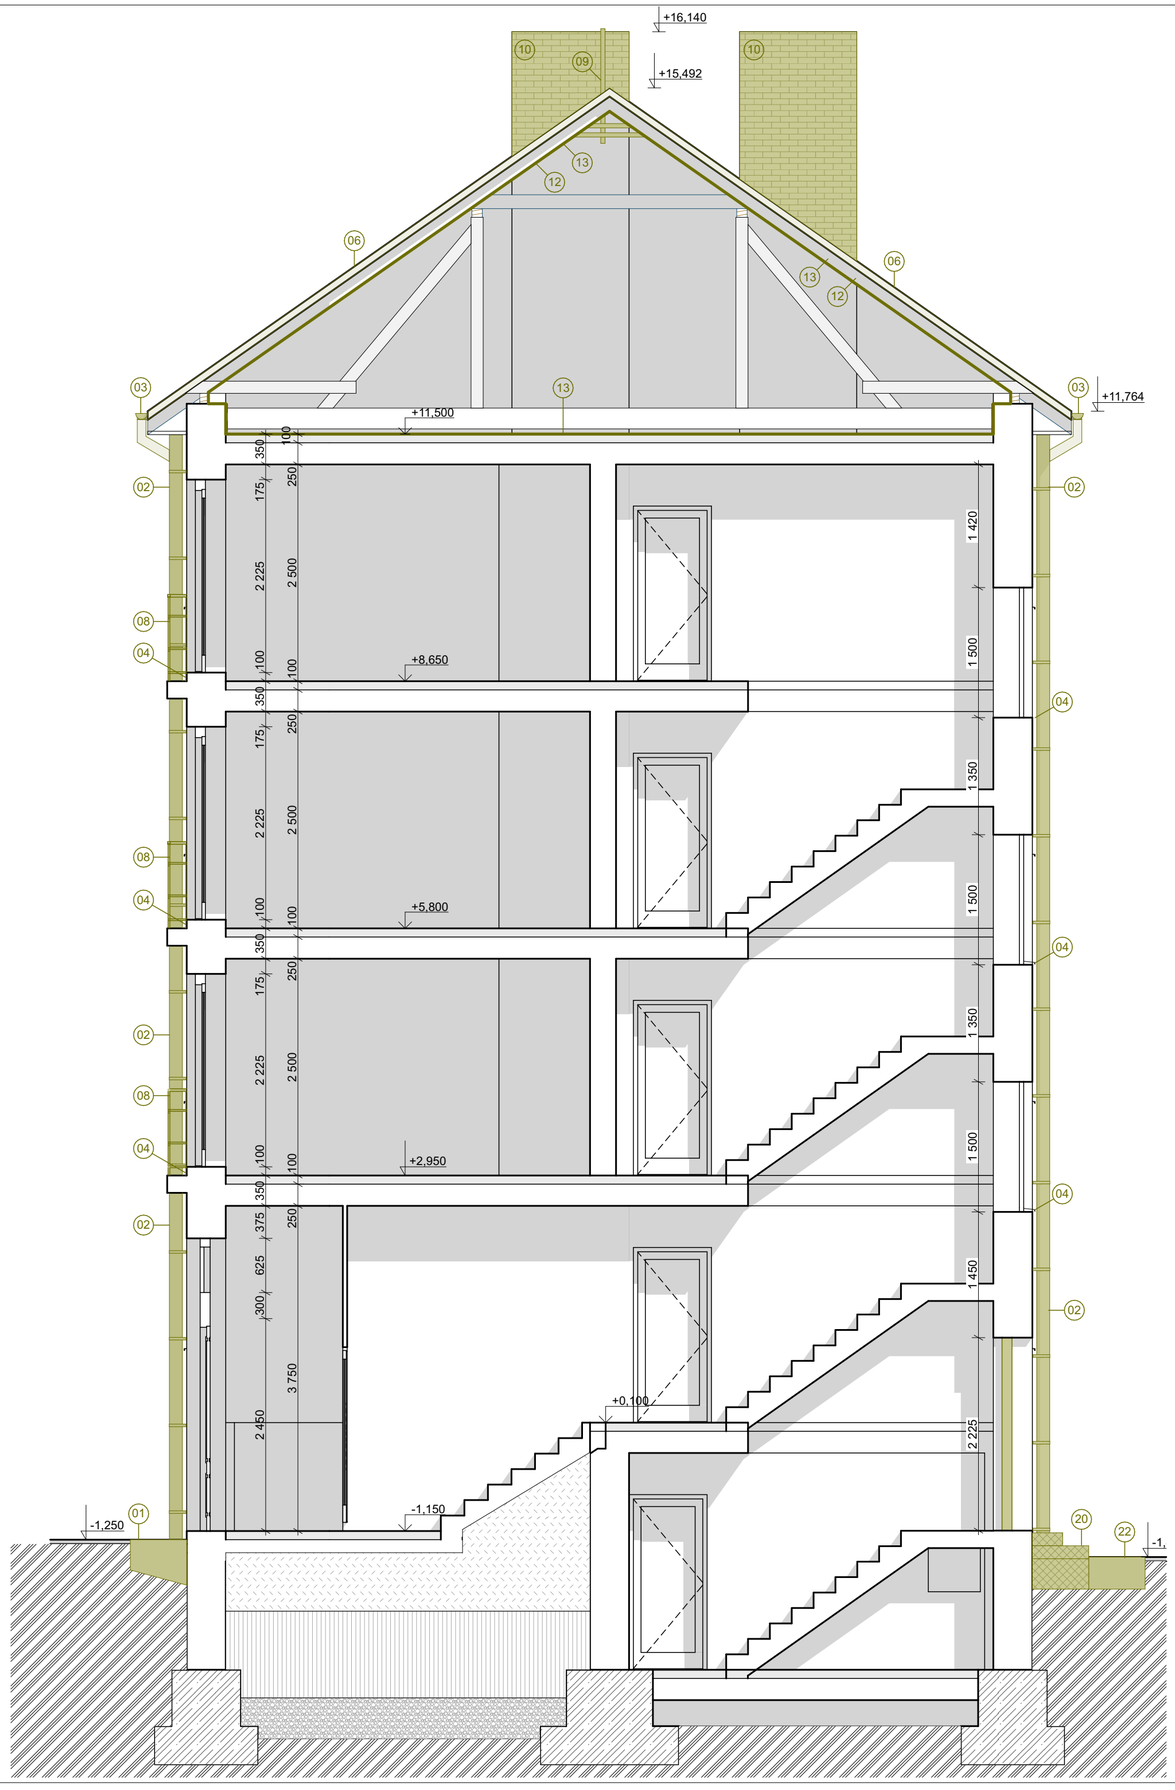

LEGENDA BOURACÍCH PRACÍ:

- STÁVAJÍCÍ KONSTRUKCE
- BOURANÉ PRVKY/KONSTRUKCE

01 ROZEBRÁNÍ ZÁMKOVÉPLOCHY U OBJEKTU, VČ. ODEBRÁNÍ SPODNÍCH VRSTEV

02 DEMONTÁŽ STÁVAJÍCÍCH OKAPNÍCH SVODŮ, VČ. KOTVENÍ

03 DEMONTÁŽ STÁVAJÍCÍCH OKAPNÍCH ŽLABŮ, VČ. HÁKŮ A KOTVENÍ

04 DEMONTÁŽ STÁVAJÍCÍCH VENKOVNÍCH PARAPETŮ, VČ. PŘÍPONEK A KOTVENÍ

05 DEMONTÁŽ STÁVAJÍCÍCH OKENNÍCH MŘÍŽÍ, VČ. KOTEVNÍCH PRVKŮ

06 DEMONTÁŽ STÁVAJÍCÍHO STŘEŠNÍHO PLÁŠTĚ, VČ. OPLECHOVÁNÍ A PRVKŮ AŽ NA CELOPLOŠNÝ ZÁKLOP

07 DEMONTÁŽ STÁVAJÍCÍCH VĚTRACÍCH MŘÍŽEK

08 DEMONTÁŽ STÁVAJÍCÍCH ZÁBRADLÍ BALKÓNU, VČ. KOTEVNÍCH PRVKŮ

09 DEMONTÁŽ STÁVAJÍCÍCH DRŽÁKU ANTÉN, VČ. KOTVENÍ

10 DEMONTÁŽ OPLECHOVÁNÍ KOMÍNOVÉHO TĚLESA, VČ. OČIŠTĚNÍ A VYŠKRÁBÁNÍ NESOUDRŽNÝCH SPAR ZDIVA

11 DEMONTÁŽ OPLECHOVÁNÍ V NÁVAZNOSTI NA VEDLEŠÍ OBJEKT, VČ. KOTVENÍ

12 VÝMĚNA ŘEZIVA STŘEŠNÍ KONSTRUKCE Z 30%

13 VYČIŠTĚNÍ A DEZINFEKCE PŮDNÍHO PROSTORU

14 ODBORNÁ DEMONTÁŽ DLAŽBY BALKÓNU AŽ NA NONSOU KONSTRUKCI, VČ. OPLECHOVÁNÍ

15 ODBORNÉ VYČIŠTĚNÍ UMĚLECKÉHO DÍLA V NADPRAŽÍ NAD VSTUPNÍMI DVEŘMI

16 ODBORNÁ DEMONTÁŽ A ZPĚTNÁ MONTÁŽ SKŘÍNĚK NA FASÁDĚ

17 PŘELOŽENÍ PRVKŮ FASÁDY, (ŠTÍTEK - VODA,PLYN, ČÍSLO POPISNÉ, ZVONKOVÉ TABLO, OSVĚTLENÍ)

18 ODSTRANĚNÍ ŠKRABAKU NA BOTY U VSTUPU

19 ODSTRANĚNÍ BLESKOSVODU, VČ. KOTEVNÍCH PRVKŮ

20 ODKOP STÁVAJÍCÍ ZEMINY U OBJEKTU DO HL. 500 MM

21 DEMONTÁŽ STÁVAJÍCÍCH STŘEŠNÍCH VÝLEZOVÝCH OKEN, VČ. KOTEVNÍCH PRVKŮ A OPLECHOVÁNÍ

22 ODSTRANĚNÍ BETONOVÉHO SCHODIŠTĚ, VČ. ZÁKLADU

23 ODBORNÁ DEMONTÁŽ STÁVAJÍCÍCH DVEŘÍ, VČ. RÁMU A KOTVENÍ

NÁZEV AKCE:

STAVEBNÍ ÚPRAVY BYTOVÝCH DOMŮ - UL. ŠTEFÁNIKOVÁ Č.P. 290 A UL. MASARYKOVA Č.P. 287 V BOHUMÍNĚ

MÍSTO STAVBY: BOHUMÍN
KATASTRÁLNÍ ÚZEMÍ: NOVÝ BOHUMÍN
PARCELA Č.: 381, 383/1, 383/2, 360, 2541

OBJEDNATEL:
MĚSTO BOHUMÍN, MASARYKOVA 158, 735 81 BOHUMÍN

GENERÁLNÍ PROJEKTANT STAVBY:

ADRESA: ATRIS s.r.o. OBČANSKÁ 1116/18, OSTRAVA - SLEZSKÁ OSTRAVA, 710 00

AUTOR PROJEKTU:
ING. LADISLAV ZAHRADNÍČEK

ZODPOVĚDNÝ PROJEKTANT:
BARBORA KYŠKOVÁ
VYPRACOVAL:
KAREL ADAMČÍK
KONTROLOVAL:
ING. LADISLAV ZAHRADNÍČEK

AUTORIZAČNÍ RAZÍTKO:

PODPIS:

STAVEBNÍ OBJEKT:
ŠTEFÁNIKOVÁ Č.P. 290

DOKUMENTACE STAVEBNÍHO OBJEKTU:
D.1.1 ARCHITEKTONICKO - STAVEBNÍ ŘEŠENÍ

STUPEŇ: **DPS**

JMÉNO VÝKRESU:
ŘEZ - BOURACÍ PRÁCE

MĚŘÍTKO: **1:50** | DATUM: **03/2022**

ČÍSLO VÝKRESU:
D.1.1.b)06