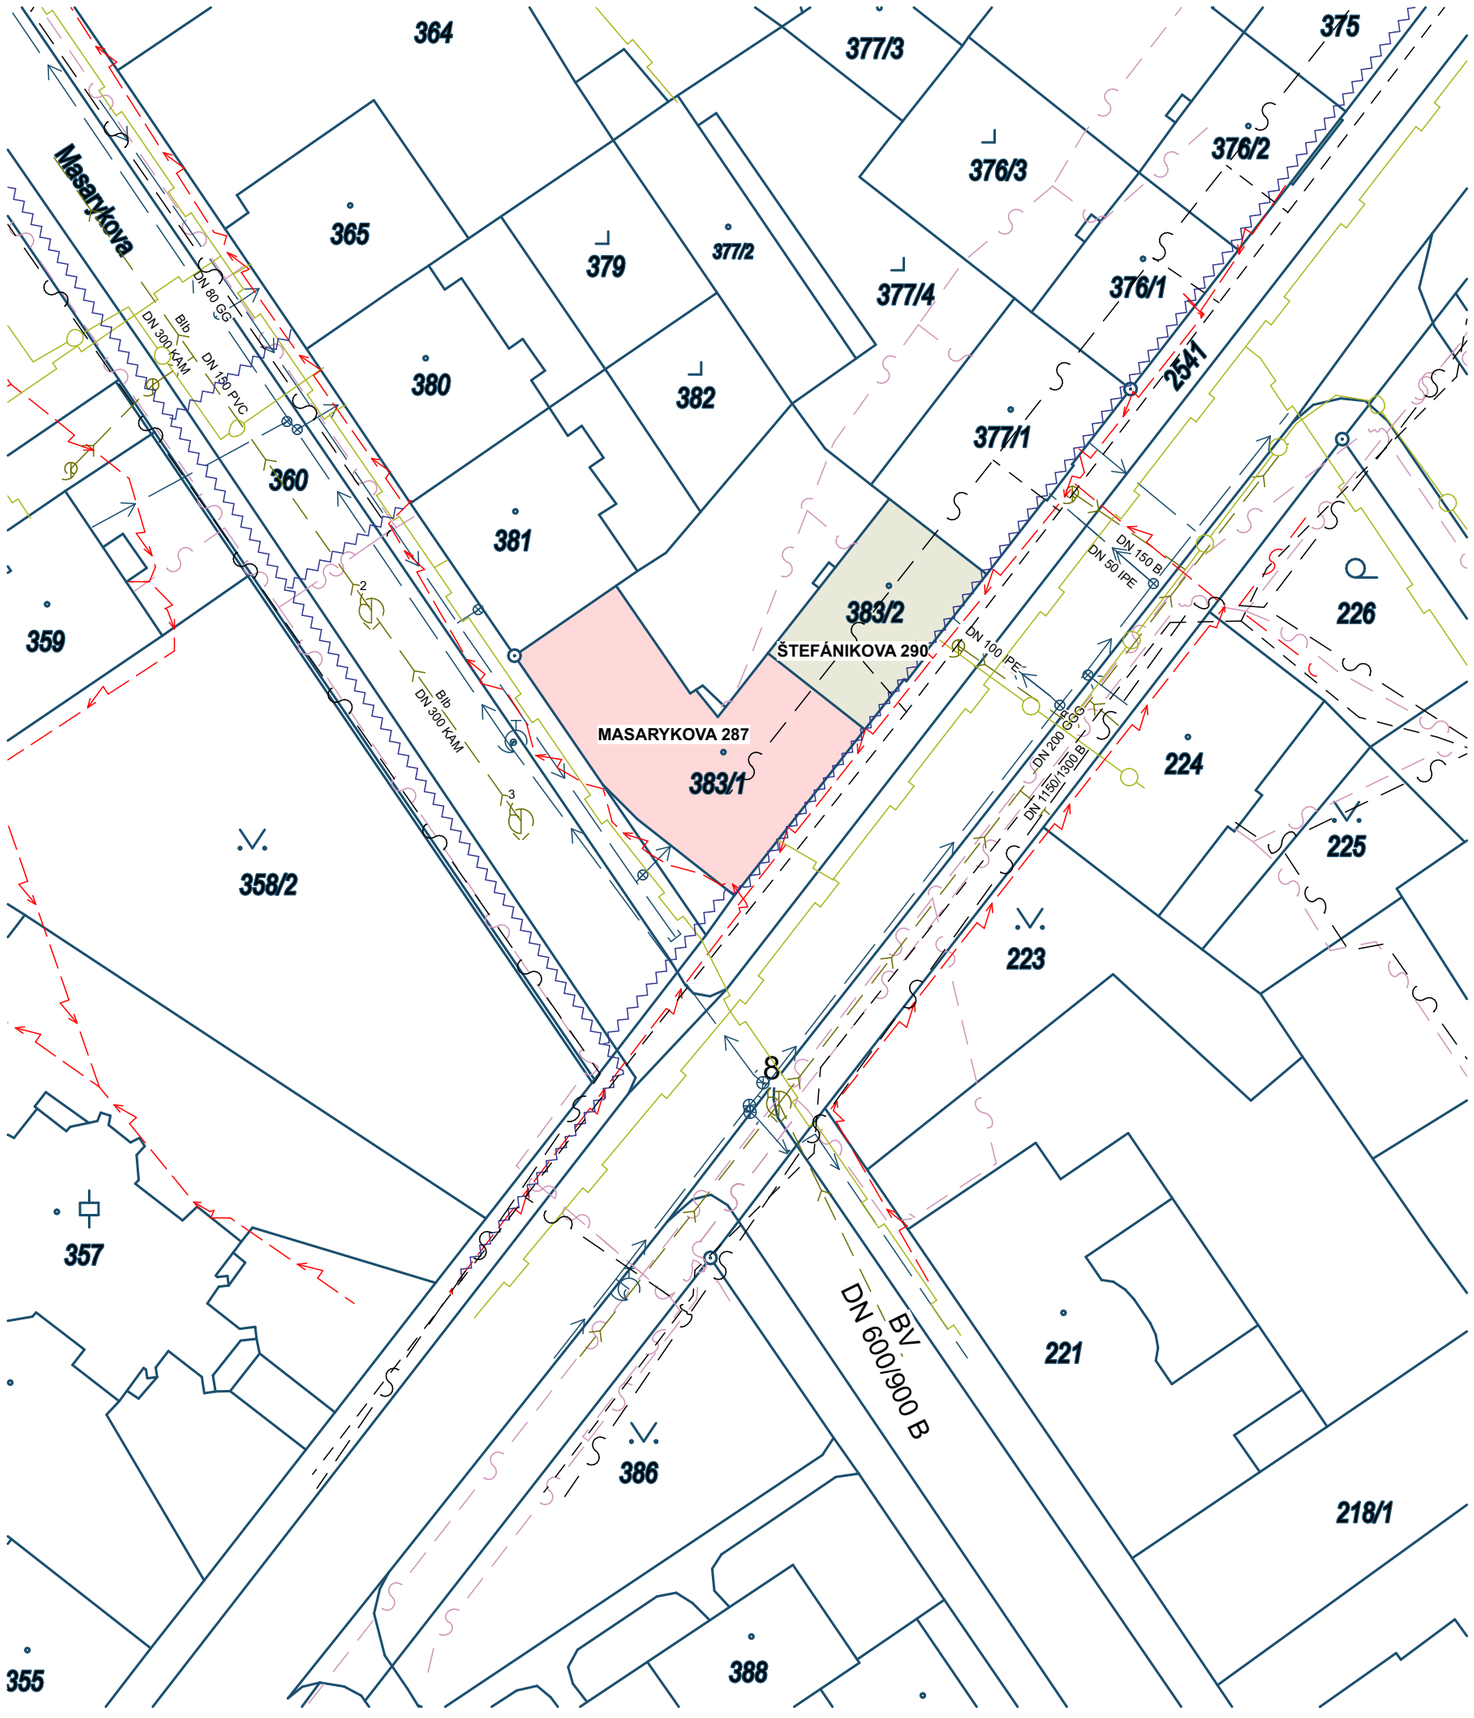

LEGENDA STÁVAJÍCÍCH SÍTÍ:

- TEPLOVODNÍ VEDENÍ - BM SERVIS
- OPTICKÉ VEDENÍ - CETIN
- PODZEMNÍ VEDENÍ NN - ČEZ
- PODZEMNÍ VEDENÍ NTL - GASNET
- OPTICKÉ VEDENÍ - NEJCZ
- MIKROVLNÉ SPOJE - T-MOBILE
- KANALIZACE - SmVaK
- VODOVOD - SmVaK
- OPTICKÉ VEDENÍ - PODA

NÁZEV AKCE:

STAVEBNÍ ÚPRAVY BYTOVÝCH DOMŮ - UL. ŠTEFÁNIKOVÁ Č.P. 290 A UL. MASARYKOVA Č.P. 287 V BOHUMÍNĚ

MÍSTO STAVBY:	BOHUMÍN
KATASTRÁLNÍ ÚZEMÍ:	NOVÝ BOHUMÍN
PARCELA Č.:	381, 383/1, 383/2, 360, 2541

OBJEDNATEL:

MĚSTO BOHUMÍN, MASARYKOVA 158, 735 81 BOHUMÍN

GENERÁLNÍ PROJEKTANT STAVBY:

Atris s.r.o.

ADRESA: ATRIS s.r.o. OBČANSKÁ 1116/18, OSTRAVA - SLEZSKÁ OSTRAVA, 710 00

AUTOR PROJEKTU:
ING. LADISLAV ZAHRADNÍČEK

ZODPOVĚDNÝ PROJEKTANT:
BARBORA KYŠKOVÁ
VYPRACOVAL:
KAREL ADAMČÍK
KONTROLOVAL:
ING. LADISLAV ZAHRADNÍČEK

AUTORIZAČNÍ RAZÍTKO:

PODPIS:

STAVEBNÍ OBJEKT:

DOKUMENTACE STAVEBNÍHO OBJEKTU:
D.1.1 ARCHITEKTONICKO - STAVEBNÍ ŘEŠENÍ

STUPEŇ: **DPS**

JMÉNO VÝKRESU:

KOORDINAČNÍ SITUAČNÍ VÝKRES

MĚŘÍTKO: **1:500**	DATUM: **03/2022**

ČÍSLO VÝKRESU:

C.3