



SCHÉMA OCELOVÝCH MŘÍŽÍ SKLEPNÍCH OKEN

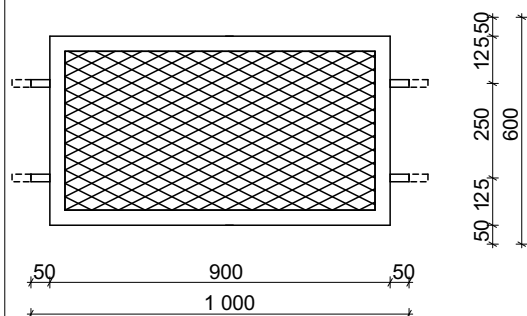

OCELOVÉ VENKVNÍ MŘÍŽE

- TVOŘENÉ TAHOKOVEM V OC. RÁMEČKU
- KOTVENÁ DO OSTĚNÍ
- POVRCHOVÁ ÚPRAVA ANTIKORÓZNÍ NÁTĚR, VČ. FINÁLNÍHO NÁTĚRU
- BARVA RAL 7016

ILUSTRAČNÍ OBRÁZEK HLINÍKOVÉHO ZÁBRADLÍ

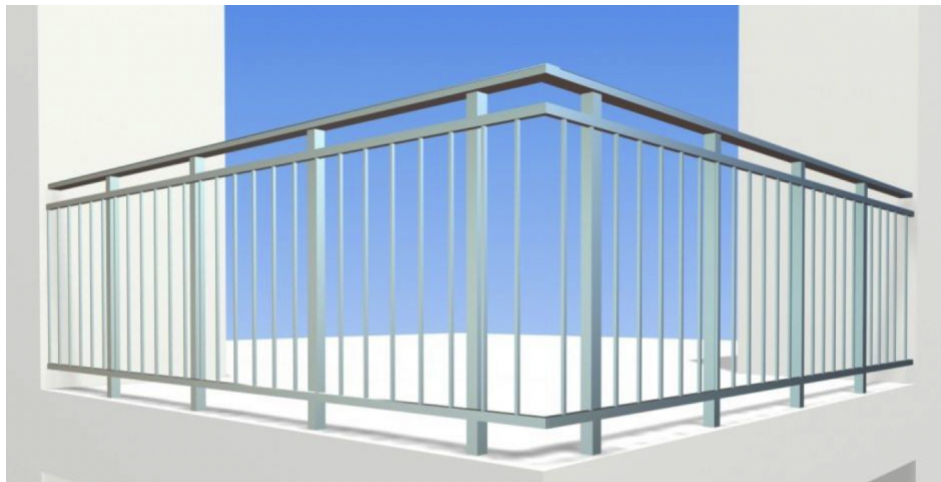

NÁZEV AKCE:

**STAVEBNÍ ÚPRAVY BYTOVÝCH
DOMŮ - UL. ŠTEFÁNIKOVÁ Č.P.
290 A UL. MASARYKOVA Č.P. 287 A
Č.P.411 V BOHUMÍNĚ**

MÍSTO STAVBY: BOHUMÍN
KATASTRÁLNÍ ÚZEMÍ: NOVÝ BOHUMÍN
PARCELA Č.: 380, 381, 383/1,
383/2, 360, 2541

OBJEDNATEL:

**MĚSTO BOHUMÍN, MASARYKOVA 158,
735 81 BOHUMÍN**

GENERÁLNÍ PROJEKTANT STAVBY:



ADRESA: ATRIS s.r.o. OBČANSKÁ 1116/18,
OSTRAVA - SLEZSKÁ OSTRAVA, 710 00

AUTOR PROJEKTU:

ING. LADISLAV ZAHRADNÍČEK

ZODPOVĚDNÝ PROJEKTANT:

BARBORA KYŠKOVÁ

VYPRACOVAL:

KAREL ADAMČÍK

KONTROLOVAL:

ING. LADISLAV ZAHRADNÍČEK

AUTORIZAČNÍ RAZÍTKO:

PODPIS:

STAVEBNÍ OBJEKT:

DOKUMENTACE STAVEBNÍHO OBJEKTU:

D.1.1 ARCHITEKTONICKO - STAVEBNÍ ŘEŠENÍ

STUPEŇ: **DPS**

JMÉNO VÝKRESU:

**SCHÉMA MŘÍŽE SKLEPNÍCH
OKEN A ZÁBRADLÍ**

MĚŘÍTKO: **1:20**

DATUM: **03/2022**

ČÍSLO VÝKRESU:

D.1.1.c)01