



POHLED JIHOVÝCHODNÍ

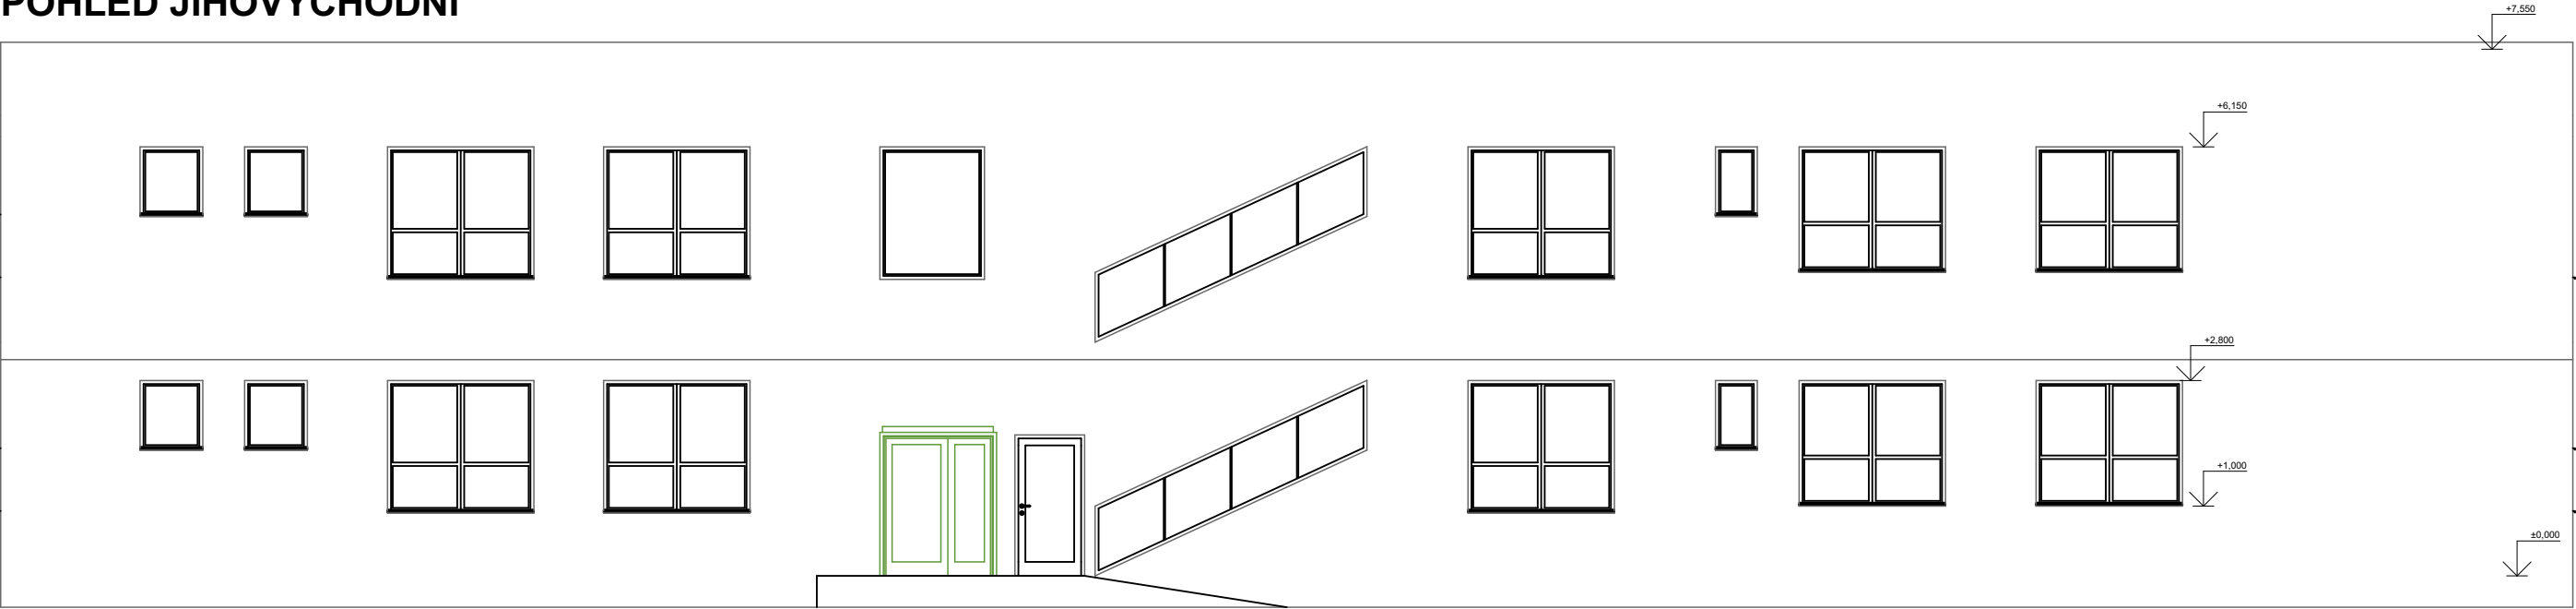


LEGENDA

- STÁVAJÍCÍ KONSTRUKCE BUDOVY
- BOURANÉ KONSTRUKCE A PRVKY BUDOVY


POHLED SEVEROZÁPADNÍ

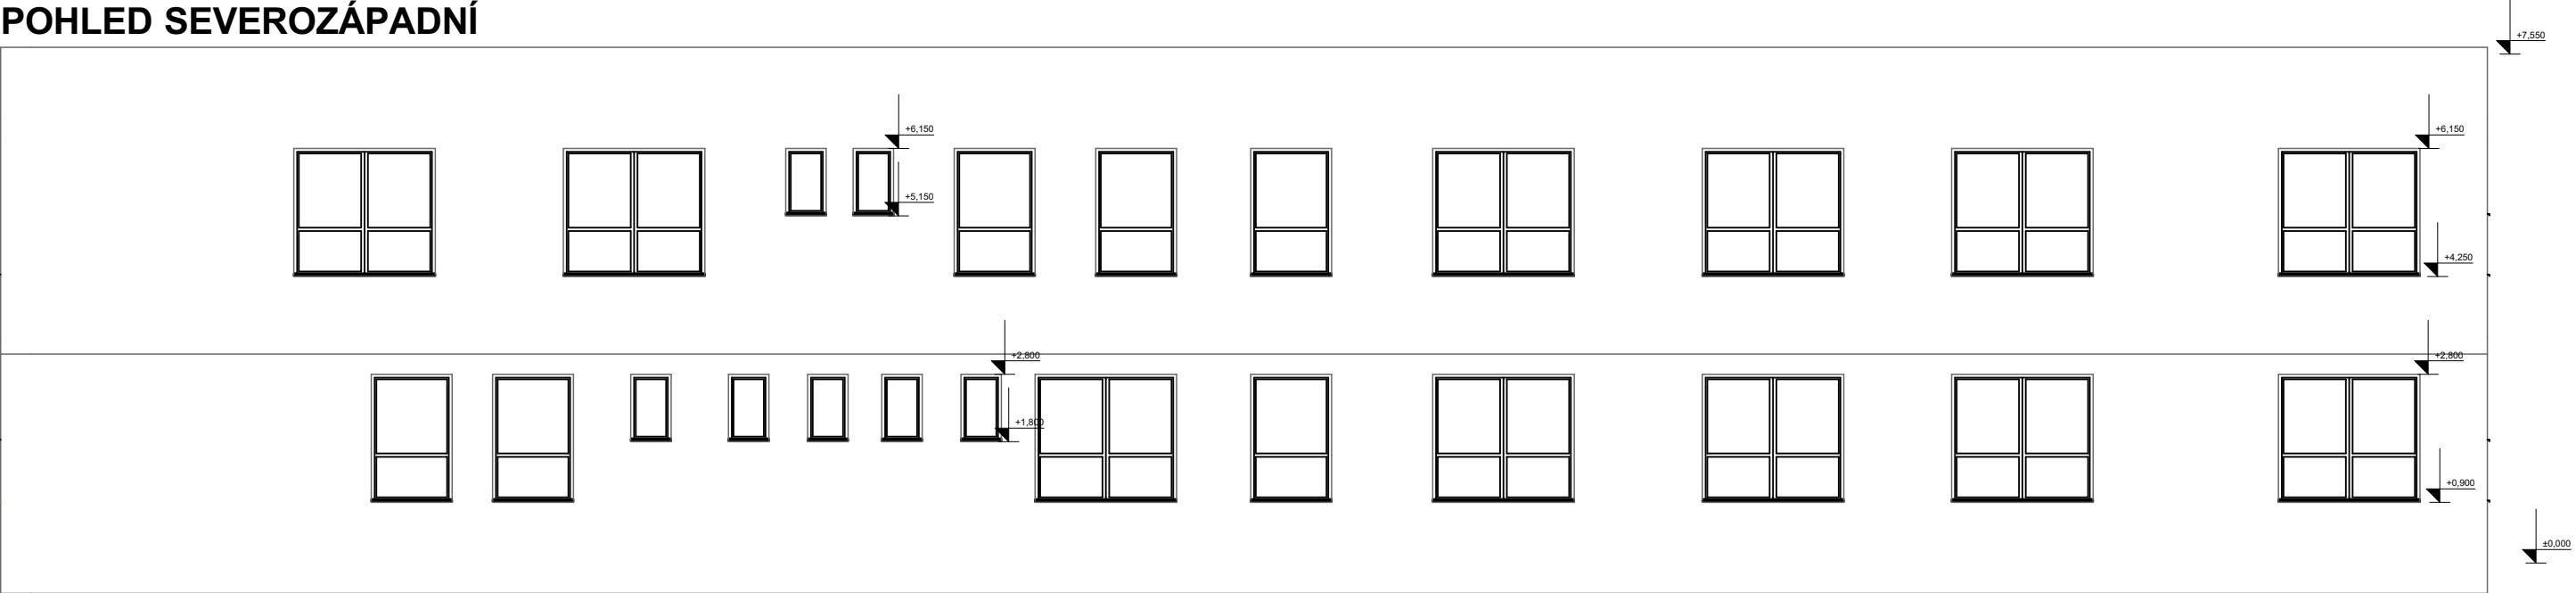

POHLED JIHOZÁPADNÍ

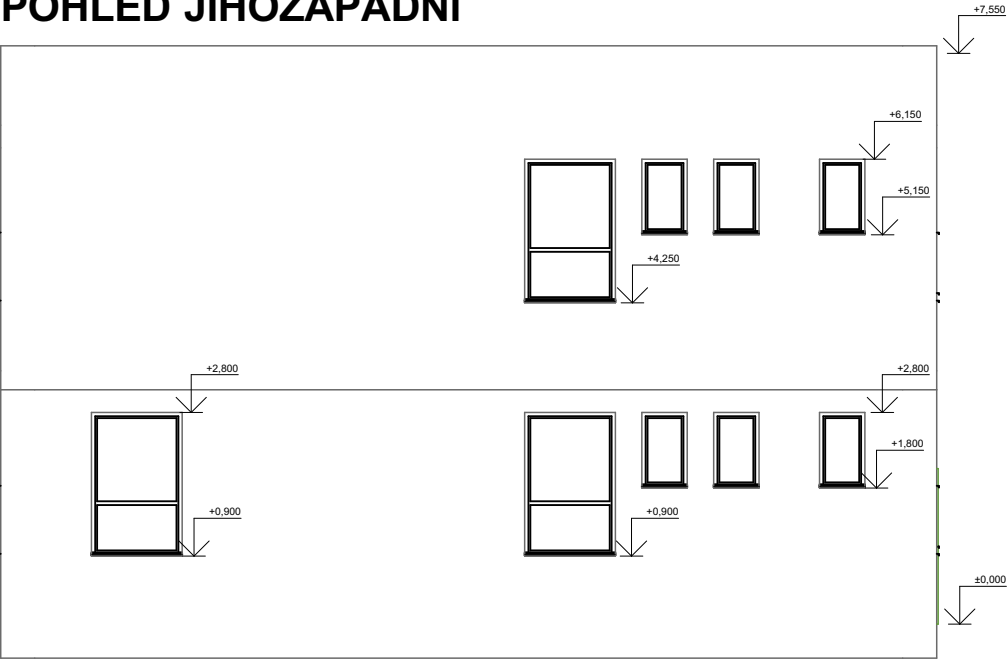

POHLED SEVEROVÝCHODNÍ

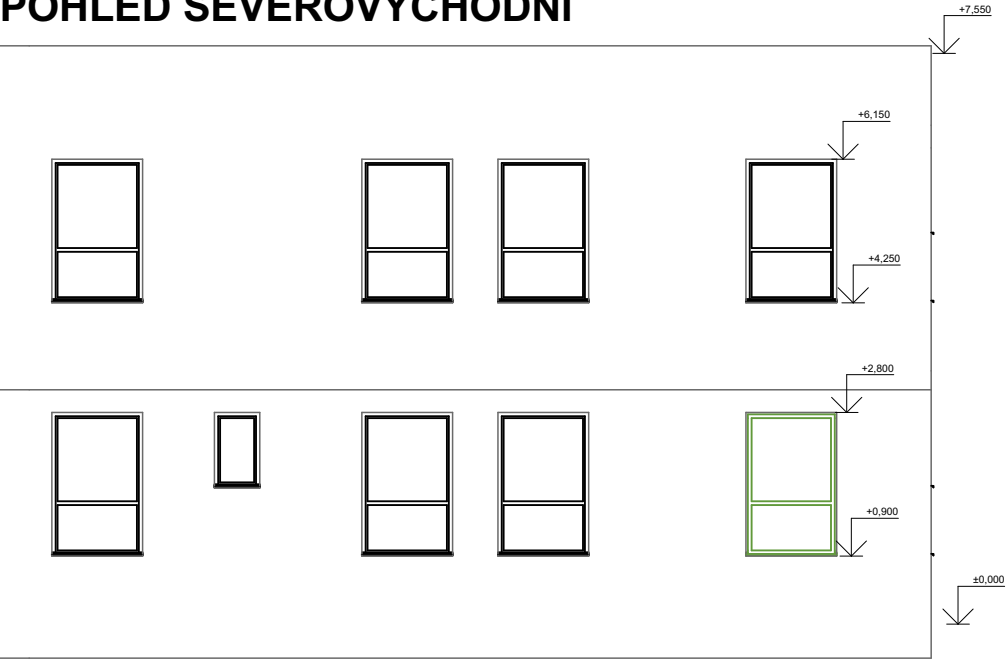

ZODP. PROJEKTANT: ING. LADISLAV ZAHRADNÍČEK		PODPIS 	 Občanská 1116/18 710 00 Ostrava – Slezská Ostrava	
VYPRACOVAL: BC.MARTIN PUSTĚJOVSKÝ				
INVESTOR: BOHUMÍNSKÁ MĚSTSKÁ NEMOCNICE a.s, SLEZSKÁ 207, 735 81 BOHUMÍN				
NÁZEV AKCE: REKONSTRUKCE MÍSTNOSTÍ CT BOHUMÍNSKÉ MĚSTSKÉ NEMOCNICE a.s			ČÁST: STAVEBNÍ	FORMÁT: A2
DATUM: 03/2018			STUPĚŇ: DPS	
MÍSTO STAVBY: SLEZSKÁ 207, 735 81 BOHUMÍN K.Ú. STARÝ BOHUMÍN, PARC. Č. 460				
OBSAH VÝKRESU: POHLEDY - BOURACÍ PRÁCE			STAVEBNÍ OBJEKT: SO 01	ČÍSLO VÝKRESU: D.1.1.b) 03
			MĚŘÍTKO: 1:100	