



PŮDORYS 1NP - NOVÝ STAV

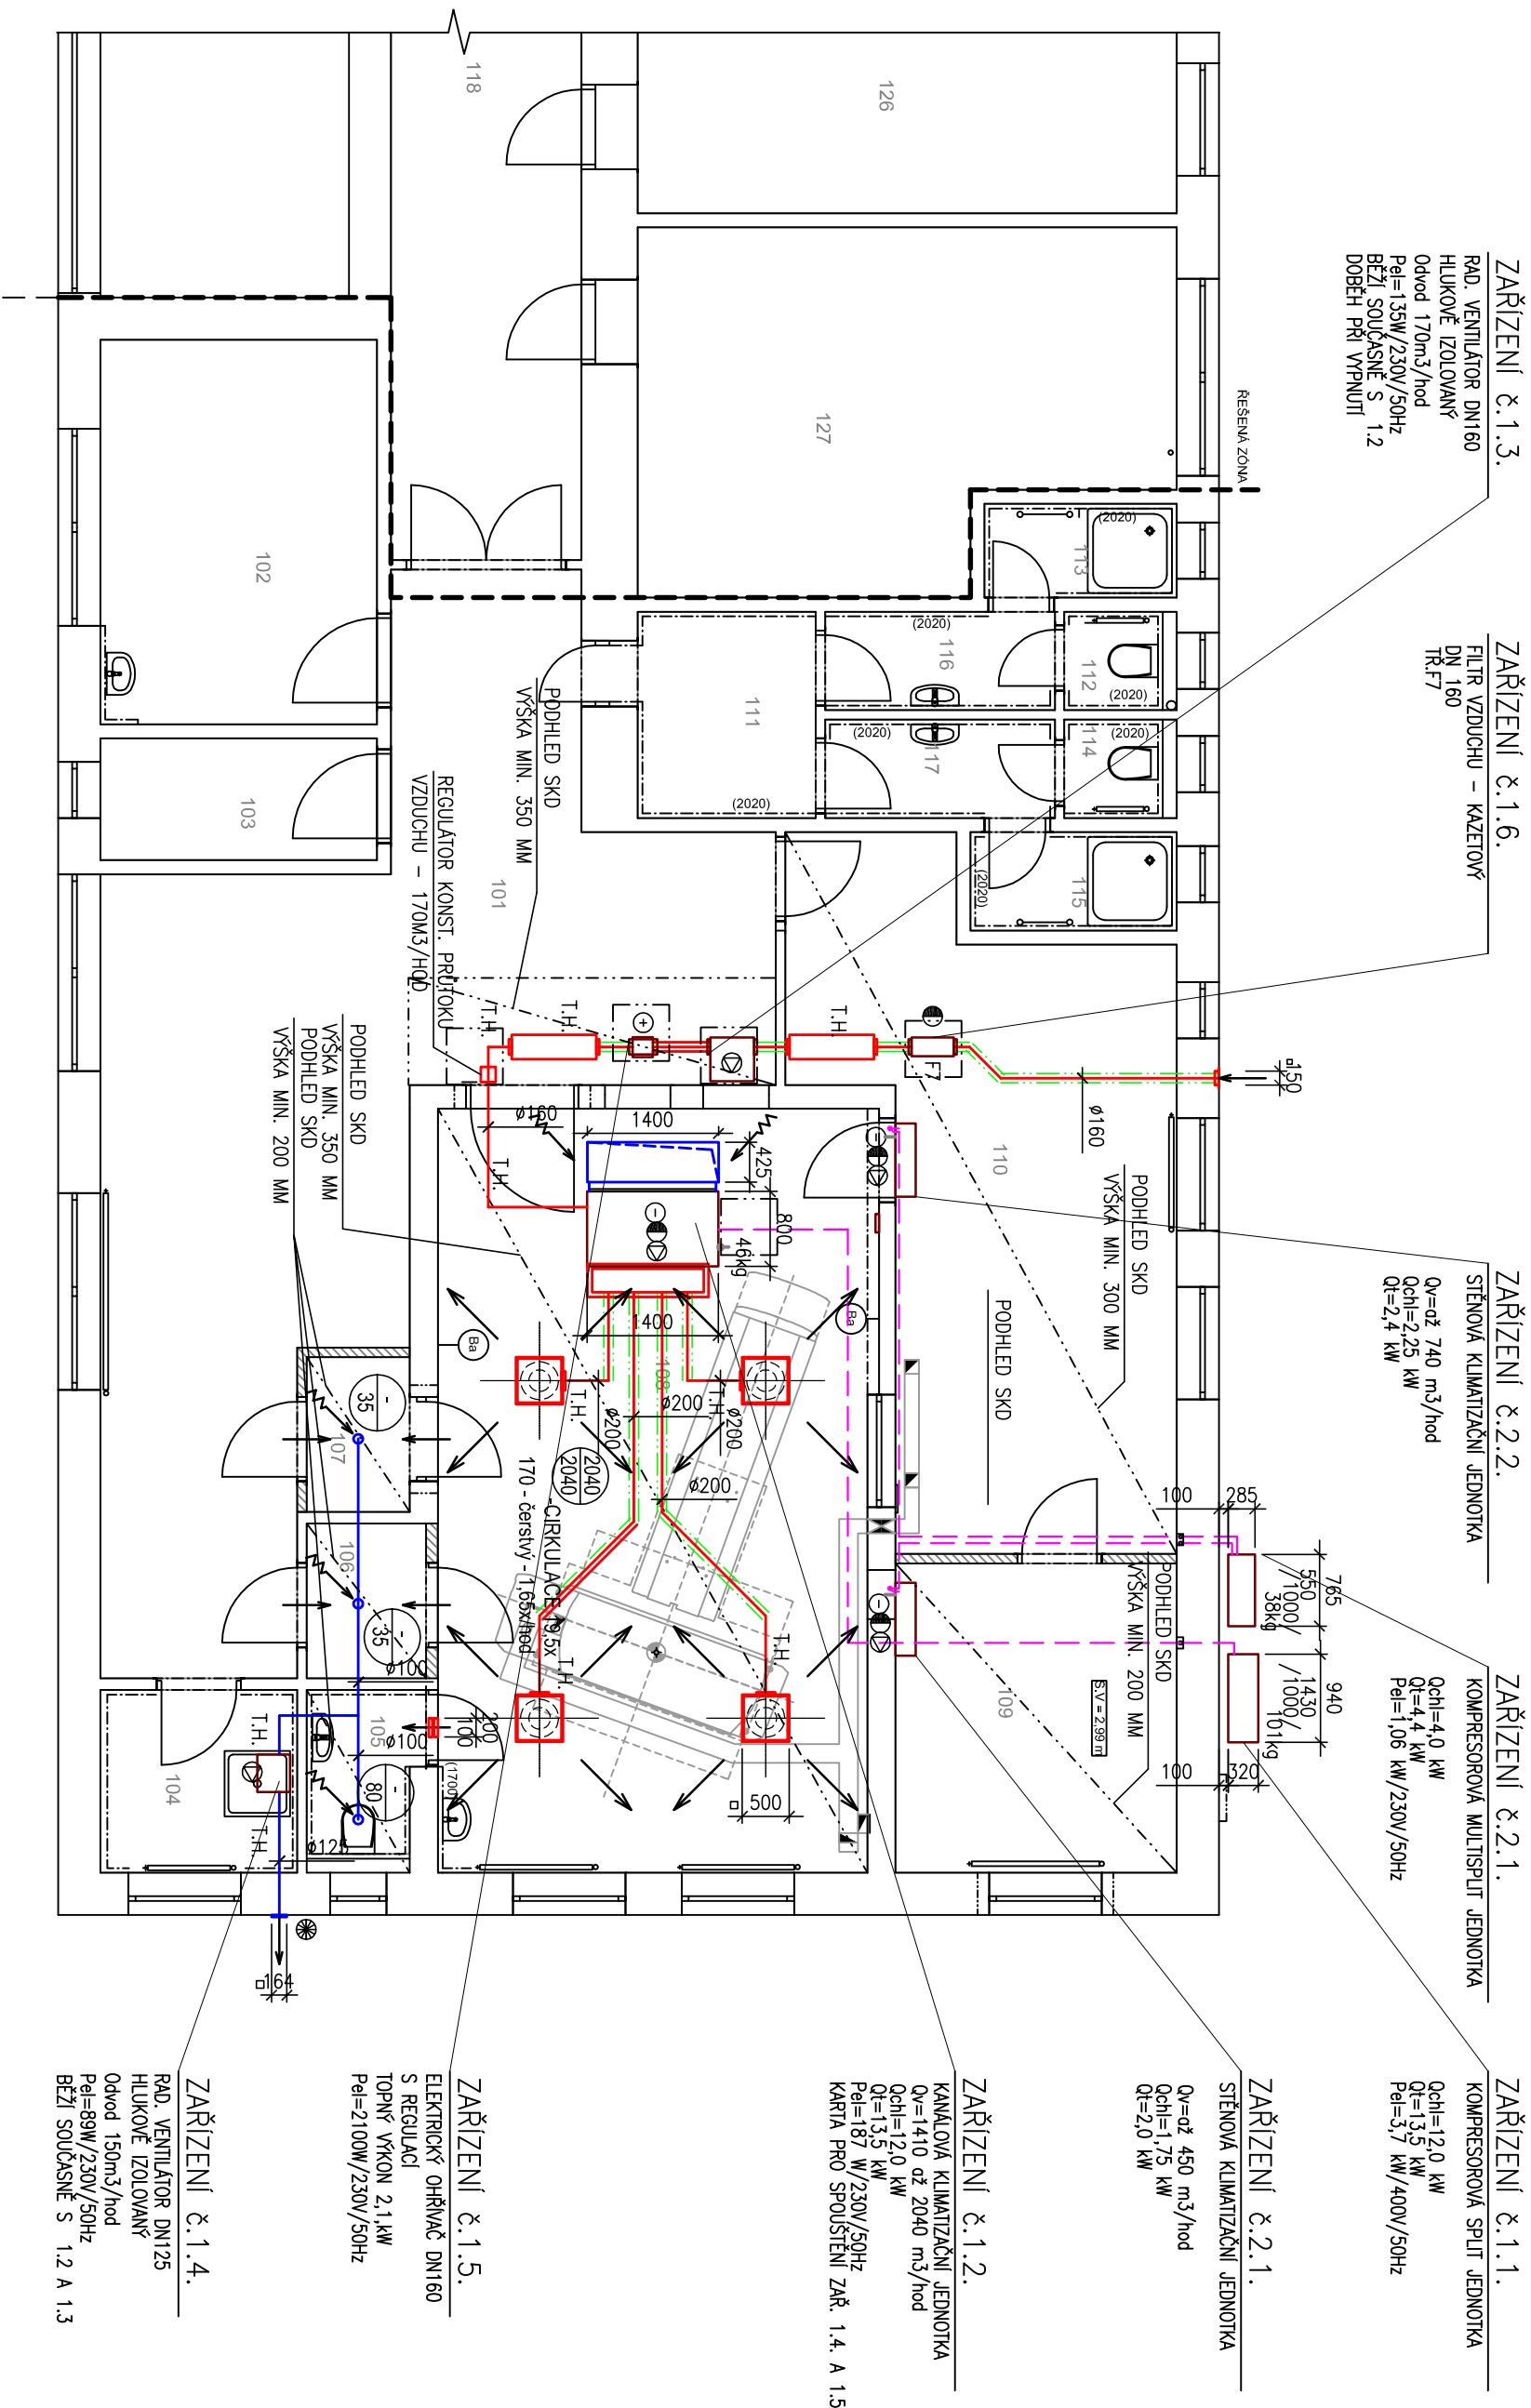


TABULKA MÍSTNOSTI NOVÝ STAV		
Č.	MAZEJ MÍSTNOSTI	POZNÁMKA
101	ČEKARNA	40,38
102	SKLAD	12,10
103	TECHNICKÁ MÍSTNOST	3,64
104	UKLIDOVÁ MÍSTNOST	4,10
105	WC	2,07
106	SVLEČACÍ BOX	2,10
107	SVLEČACÍ BOX	1,82
108	VÝŠETŘOVNÁ CT	37,72
109	MÍSTNOST LÉKÁŘE	9,90
110	OVLADOVNA	23,45
111	ŠATNA PERSONAL	4,50
112	WC KABINA	1,26
113	SPRCHA	2,05
114	WC KABINA	1,26
115	SPRCHA	2,31
116	PŘEDSÍN HYGIENICKÉ PROSTORY	2,57
117	PŘEDSÍN HYGIENICKÉ PROSTORY	2,57
118	CHODBA	21,62
125	AMBULANCE	22,97
126	SKLAD	11,91
127	SKLAD	20,59

LEGENDA:

- _____ JEDNOTKY VZT. VENTILÁTOŘY A KOMPONENTY
 - _____ PŘÍRŮDI VZT. POTRUBÍ
 - _____ ODVODNÍ VZT. POTRUBÍ
 - _____ OZNAČENÍ TEPELNÉ ISOLACE
 - _____ POTRUBÍ PRO VEDENÍ CHLADIVA R410A
 - _____ TLUMÍC HLUKU
 - _____ VENTILÁTOŘOVÝ DIL
 - _____ SMĚŠOVACÍ, KLAPKOVÝ DIL
 - _____ CHLADICÍ DIL – PŘÍMÝ VÝPARNÍK
 - _____ OHŘÍVAČÍ DIL – ELECTRICÝ
 - _____ FILTRČNÍ DIL
 - _____ PŘÍVOD/ODVOD VZDUCHU DO MÍSTNOSTI V M

 


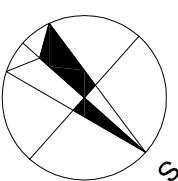
ISO 9001
15500




6x

_____ REVIZNÍ OTVOR





ZODP. PROJEKTANT: ING. MARCEL HEJTMÁNEK		ing. Marcel HEJTMÁNEK projektová a inženýrská činnost Vězeňská 1102/2, OLOMOUČ ICO 1354/1468 tel. 6020819774
KONTROLOVAL: ING. ARCH. PETR KUDÍK		
ČÁST: D.1.4. c) TECHNICKÁ PŘEDSTŘEŽ STAVBA D1.4. c) ZAŘÍZENÍ VZDUCHOTECHNIKY		
ZODP. PROJEKTANT: ING. LADISLAV ZAHRAĐNÍČEK		Občanská 1116/18 770 00 Oštrava - Slezská Oštrava
VYPRACOVAL: BC. MARTIN PUSTĚLOVSKÝ		
INVESTOR: BOHUMLINSKÁ MĚSTSKÁ NEMOCNICE a.s., SLEZSKÁ 207, 735 61 BOHUMILIN	PODPIS 	
NAZEV ANGE: REKONSTRUKCE MÍSTNOSTI CT BOHUMILSKÉ MĚSTSKÉ NEMOCNICE a.s	ČÁST: VZT	FORMAT: 530/297 mm
	DATAUM: 6/ 2018	STUPEŇ: DSP
	MÍSTO STAVBY: SLEZSKÁ 207, 735 61 BOHUMILIN K.Ú. STARÝ BOHUMILIN, PARC. Č. 460	
OBSAH VÝKRESU:	STAVEBNÍ OBJEKT:	ČÍSLO VÝKRESU:
1. NAZEMNÍ PODLAŽÍ - VÝŘEZ	MĚRITKO: 1:75	so 01 D.1.4.c)-02