


VZOROVÝ ŘEZ A-A

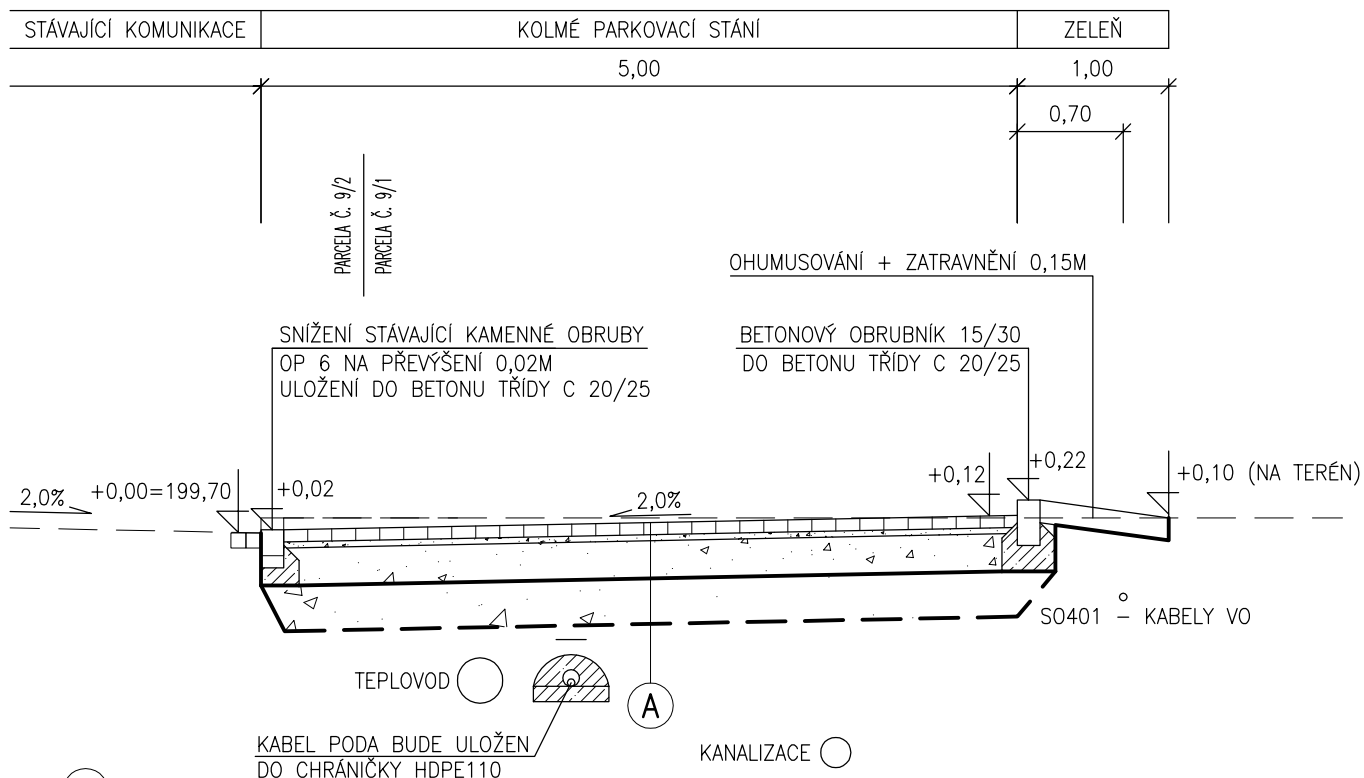

A

KOMUNIKACE D2-D-1-VI-PIII

ZATRAVNĚVACÍ DLAŽBA	DL	0,08 m	ČSN 73 6131
PÍSKOVÉ LOŽE	L	0,04 m	
Edef,2=70MPa			
ŠTĚRKODRŤ 0/32	ŠD B	0,25 m	ČSN 73 6126-1
CELKEM		0,37 m	
ZHUTNĚNÁ ZEMNÍ PLÁŇ Edef,2=30MPa			
VÝMĚNA PODLOŽÍ			
ŠTĚRKODRŤ 0/63	ŠD B	0,30 m	ČSN 73 6126-1
SEPARAČNÍ NETKANÁ GEOTEXTILIE 300g/m2			
CELKEM		0,67 m	

zakázka:

Úprava vnitrobloku ul. Husova v Bohumíně

objednatel:

Město Bohumín
Masarykova 158
735 81, Bohumín

vypracoval:

Ing. Miroslav Knápek

Tel.: 724 798 028
www.projektant-dopravnich-staveb.cz

stupeň: DPS

formát:

datum: 03/2022

2xA4

název výkresu:

S0 101 - Parkoviště a rozšíření plochy pro kontejnery
Vzorový řez A-A

měřítko: 1: 50

archivní číslo:

mk-2021-12-26