



naše značka  
5002656214  
vyřizuje  
Helena Bystřická  
datum  
08.08.2022

Energeting.CZ  
Pražská 1377/1  
73701 Český Těšín

Věc:

**Snížení energetické náročnosti bytových domů na ulici Mládežnická a Dělnická v Bohumíně - Skřečoni**

K.ú. - p.č.: Skřečůň

Stavebník: Město Bohumín, Masarykova 158, 73581 Bohumín

Účel stanoviska: Povolení stavby - stavební režim (ÚR+SP)

GasNet, s.r.o., jako provozovatel distribuční soustavy (PDS) a technické infrastruktury, zastoupený GasNet Služby, s.r.o., vydává toto stanovisko:

V ZÁJMOVÉM ÚZEMÍ STAVBY SE NACHÁZÍ TATO PLYNÁRENSKÁ ZAŘÍZENÍ A PLYNOVODNÍ PŘÍPOJKY:

- NTL plynovody PE
- NTL přípojky PE/OC

Ochranné pásmo NTL, STL plynovodů a přípojek je v zastavěném území obce 1 m na obě strany od půdorysu (zákon č.458/2000 Sb. ve znění pozdějších předpisů)

Na základě předložené situace byl předán informační zákres.

Informace o možnosti poskytnutí polohy stávajících PZ ve správě GasNet, s.r.o. v digitální podobě získáte na adrese: <https://dpo.gasnet.cz/zadost-o-vektorova-data>

Při provádění stavební činnosti v ochranném pásmu plynárenského zařízení a plynovodních přípojek bude dodržena mj. ČSN 73 6005, TPG 702 04, zákon č.458/2000 Sb. ve znění pozdějších předpisů, případně další předpisy související s uvedenou stavbou.

Před zahájením stavební činnosti bude provedeno vytyčení trasy a přesné určení uložení plynárenského zařízení a plynovodních přípojek. V případě potřeby ověřit ručně kopanými sondami. Poskytnutý zákres je pouze ORIENTAČNÍ.

V ochranném pásmu plyn. zařízení a přípojek (1 m na každou stranu) nebudou umístovány žádné nadzemní stavby a nebude prováděna výšková úprava terénu ani zřizování skládek a uskladňování materiálu.

V místě stávajících HUP bude sokl objektu zateplen tak, aby byl i nadále umožněn bezpečný přístup k tomuto zařízení, tepelný izolant bude kopírovat vnější ocelový rámeček skříně HUP, stávající HUP zůstane v rámci realizace v původní poloze.

Při souběhu, křížení technické IS s PZ a při realizaci stavby požadujeme dodržení ČSN 73 6005, TPG 702 01, TPG 702 04, zákon

**GasNet Služby, s.r.o.**

Plynárenská 499/1 · Zábřovice · 602 00 Brno · T 555 90 10 10 · [www.gasnet.cz](http://www.gasnet.cz)

IČ: 27935311 · DIČ: CZ27935311

**Zápis do obchodního rejstříku:** Krajský soud v Brně, sp. zn. C 57165, dne 26. 7. 2007

**Certificate of incorporation:** Regional Court in Brno, ref. number C 57165, on 26th July 2007

Zákaznická linka GasNet 555 90 10 10, [info@gasnet.cz](mailto:info@gasnet.cz), [www.gasnet.cz](http://www.gasnet.cz)

č.458/2000 Sb., případně další předpisy a ČSN související s uvedenou stavbou.

Novými zpevněnými plochami a terénními úpravami při realizaci stavby nesmí dojít ke změně stávajícího krytí PZ nebo jen v souladu s ČSN 73 6005. Při realizaci stavby je nutné dodržet minimální a maximální doporučené krytí PZ dle ČSN 73 6005, tabulka B.1.

Povrch nad plynárenským zařízením požadujeme zhotovit z rozebíratelného materiálu.

V místech uložení plynárenského zařízení a plynovodních přípojek včetně ochranného pásma není povoleno používat těžké stavební stroje pro hutnění. Není povolen přejezd těžkých nákladních vozidel a jiné těžké stavební techniky. V případě nutnosti přejezdu nad plynárenským zařízením včetně hutnění je zhotovitel stavby povinen dohodnout dodatečný způsob ochrany plynárenských zařízení (betonovými panely, popř. ocelovými plechy o tloušťce min. 3 cm).

-----  
Toto stanovisko je platné pouze pro stavbu neplynárenských zařízení a nenahrazuje stanovisko k plynárenské stavbě, ani souhlas s napojením na plynárenské zařízení.

Toto stanovisko se nevztahuje k jakémukoliv zásahu na stávajícím plynárenském zařízení (přeložka, odpojení, úprava, osazení chráničky apod.). Stanovisko vydáváme pouze z hlediska dotčení bezpečnostního a ochranného pásma plynárenského zařízení a plynovodních přípojek.

Výstavba /úprava plynárenského zařízení, připojení k distribuční soustavě apod. je řešeno samostatně. Kontakty na techniky připojování a rozvoje - viz kontaktní systém : <http://www.gasnet.cz/cs/kontaktni-system/>

Požadavek na připojení nového odběrného místa nebo technické změny u existujícího odběrného místa musí být projednán prostřednictvím žádosti o připojení k distribuční soustavě. Podrobné informace naleznete na stránkách GasNet s.r.o. <https://www.gasnet.cz/cs/zakaznik/>.

-----  
GasNet Služby, s.r.o. si vyhrazuje právo vydání případných dalších podmínek, pokud by to okolnosti výstavby vyžadovaly.

Při splnění podmínek tohoto stanoviska souhlasíme s povolením stavby dle zákona 183/2006 Sb. ve znění pozdějších předpisů.

V rozsahu této stavby souhlasíme s povolením stavby dle zákona 183/2006 Sb. ve znění pozdějších předpisů. Tento souhlas platí pro územní řízení, řízení o územním souhlasu, veřejnoprávní smlouvy pro umístění stavby, zjednodušené územní řízení, ohlášení, stavební řízení, společné územní a stavební řízení, veřejnoprávní smlouvu o provedení stavby nebo oznámení stavebního záměru s certifikátem autorizovaného inspektora.

V zájmovém území se mohou nacházet plynárenská zařízení jiných vlastníků či správců, případně i dlouhodobě nefunkční/neprovozovaná plynárenská zařízení bez dostupných informací o jejich poloze a vlastnictví.

Plynárenská zařízení a plynovodní přípojky (dále jen PZ) jsou dle ust. § 2925 zákona č. 89/2012 Sb., občanského zákoníku, provozovány jako zařízení zvláště nebezpečná a z tohoto důvodu jsou chráněna ochranným pásmem dle zákona č.458/2000 Sb. ve znění pozdějších předpisů.

Rozsah ochranného pásma je stanoven v zákoně 458/2000 Sb. ve znění pozdějších předpisů.

Stavební činnosti je možné realizovat pouze při dodržení podmínek stanovených v tomto stanovisku. Nebudou-li tyto podmínky dodrženy, budou stavební činnosti považovány dle § 68 zákona č.458/2000 Sb. ve znění pozdějších předpisů za činnost bez našeho předchozího souhlasu. Při každé změně projektu nebo stavby (zejména trasy navrhovaných inženýrských sítí) je nutné požádat o nové stanovisko k této změně.

Nedodržení podmínek uvedených v tomto stanovisku zakládá odpovědnost stavebníka za vzniklé škody.

Za stavební činnosti se pro účely tohoto stanoviska považují všechny činnosti prováděné v ochranném pásmu PZ (tzn. bezvýkopové technologie a terénní úpravy) a činnosti mimo ochranné pásmo, pokud by takové činnosti mohly ohrozit bezpečnost a spolehlivost PZ (např. trhací práce, sesuvy půdy, vibrace, apod.).

Případné zřizování staveníště, skladování materiálů, stavebních strojů apod. bude realizováno mimo ochranné pásmo PZ (není-li ve stanovisku uvedeno jinak).

Při použití nákladních vozidel, stavebních strojů a mechanismů požadujeme zabezpečit případný přejezd přes PZ uložení betonových panelů v místě přejezdu PZ.

PŘI REALIZACI STAVBY BUDOU DODRŽENY TYTO PODMÍNKY PRO PROVÁDĚNÍ STAVEBNÍ ČINNOSTI:

(1) Před zahájením stavební činnosti bude provedeno vytyčení trasy a přesné určení uložení PZ. Vytyčení trasy provede příslušná regionální oblast ZDARMA. Formulář a kontakt naleznete na <https://www.gasnet.cz/cs/ds-vytyceni-pz/>, lze využít QR kód, který je uveden v tomto stanovisku. Při podání žádosti uvede žadatel naši značku (číslo jednací) uvedenou v úvodu tohoto stanoviska a sdělí termín zahájení a ukončení stavby. O provedeném vytyčení trasy bude sepsán protokol. Přesné určení uložení PZ (sondou) je povinen provést stavebník na svůj náklad.

**BEZ VYTYČENÍ TRASY A PŘESNÉHO URČENÍ ULOŽENÍ PZ STAVEBNÍKEM NESMÍ BÝT VLASTNÍ STAVEBNÍ ČINNOST ZAHÁJENA. VYTYČENÍ POVAŽUJEME ZA ZAHÁJENÍ STAVEBNÍ ČINNOSTI V OCHRANNÉM A BEZPEČNOSTNÍM PÁSMU PZ. PROTOKOL O VYTYČENÍ MÁ PLATNOST 2 MĚSÍCE.**

(2) Stavebník je povinen stavebnímu podnikateli prokazatelně předat kopii tohoto stanoviska. Převzetí kopie stvrdí stavební podnikatel stavebníkovi svým podpisem a zápisem do stavebního deníku. Pracovníci provádějící stavební činnosti budou prokazatelně seznámeni s polohou PZ, rozsahem ochranného pásma a těmito podmínkami.

(3) Bude dodržena mj. ČSN 73 6005, TPG 702 01, TPG 702 04, TPG 700 03, zákon č.458/2000 Sb. ve znění pozdějších předpisů, případně další předpisy související s uvedenou stavbou.

(4) Při provádění stavební činnosti v ochranném pásmu PZ vč. přesného určení uložení PZ je stavebník povinen učinit taková opatření, aby nedošlo k poškození PZ nebo ovlivnění jejich bezpečnosti a spolehlivosti provozu. Nebude použito nevhodného nářadí, zemina bude těžena pouze ručně bez použití pneumatických, elektrických, bateriových a motorových nářadí.

(5) V případě použití bezvýkopových technologií (např. protlaku) bude před zahájením stavební činnosti provedeno úplné obnažení PZ v místě křížení na náklady stavebníka. Technologie musí být navržena tak, aby v místě křížení nebo souběhu s PZ byl dostatečný stranový nebo výškový odstup od PZ, který zajistí nepoškození PZ během prací a to s ohledem na použitou bezvýkopovou technologii a všechny její účinky na okolní terén. V případě, že nemůže být tato podmínka dodržena, nesmí být použita bezvýkopová technologie.

(6) Odkrytá PZ budou v průběhu nebo při přerušení stavební činnosti řádně zabezpečena proti jejich poškození.

(7) Poklopy uzávěrů a ostatních armatur na PZ, vč. hlavních uzávěrů plynu (HUP) na odběrném plynovém zařízení udržovat stále přístupné a funkční po celou dobu trvání stavební činnosti.

(8) Bude zachována hloubka uložení PZ (není-li ve stanovisku uvedeno jinak).

(9) Stavebník je povinen neprodleně oznámit každé i sebemenší poškození PZ (vč. drobných vrypů do PE potrubí, poškození izolace, signalizačního vodiče, výstražné fólie, markeru atd.) na telefon 1239.

(10) Před provedením zásypu výkopu a v průběhu stavby bude provedena kontrola dodržení podmínek stanovených pro stavební činnosti v ochranném pásmu PZ. Povinnost kontroly se vztahuje i na PZ, která nebyla odhalena. Kontrolu provede příslušná regionální oblast (formulář a kontakt naleznete na <https://www.gasnet.cz/cs/ds-vytyceni-pz/>, lze využít QR kód, který je uveden v tomto stanovisku). Při žádosti uvede žadatel naši značku (číslo jednací) uvedenou v úvodu tohoto stanoviska. Kontrolu je třeba objednat min. 5 dnů předem.

Předmětem kontroly je také ověření dodržení stanovené odstupové vzdálenosti staveb, které byly povoleny v ochranném a bezpečnostním pásmu PZ.

(11) O provedené kontrole bude sepsán protokol. Bez provedené kontroly nesmí být PZ zasypána. Stavebník je povinen na základě výzvy provozovatele PZ, nebo jeho zástupce doložit průkaznou dokumentaci o nepoškození PZ během výstavby nebo provést na své náklady kontrolní sondy v místě styku stavby s PZ.

(12) Plynárenské zařízení a plynovodní přípojky budou před zásypem výkopu řádně podsypány a obsypány, bude provedeno zhutnění a bude osazena výstražná fólie žluté barvy, to vše v souladu s předpisem provozovatele distribuční soustavy „Zásady pro projektování, výstavbu, rekonstrukce a opravy“, který naleznete na <https://www.gasnet.cz/cs/technicke-dokumenty/> a v souladu s ČSN EN 12007-1-4, TPG 702 01, TPG 702 04.

(13) Neprodleně po skončení stavební činnosti budou řádně osazeny všechny poklopy a nadzemní prvky PZ.

(14) Pokud stavebník nedodrží podmínky stanovené tímto stanoviskem bude činnost stavebníka vyhodnocena provozovatelem PZ jako narušení ochranného nebo bezpečnostního pásma PZ a budou z toho vyvozeny příslušné důsledky.

Platí pouze pro území vyznačené v příloze tohoto stanoviska a to 24 měsíců ode dne jeho vydání.

V případě dotčení pozemku v majetku společnosti GasNet, s.r.o. je třeba dále projednat smluvní vztah k tomuto pozemku. Kontakt na projednání naleznete na adrese [www.gasnet.cz/cs/kontaktni-system/](https://www.gasnet.cz/cs/kontaktni-system/), činnost Smluvní vztahy - pozemky a budovy plynárenských zařízení.

Za správnost a úplnost dokumentace předložené s žádostí včetně jejího souladu s platnými předpisy plně zodpovídá její zpracovatel. Stanovisko nenahrazuje případná další stanoviska k jiným částem stavby.

V případě další korespondence nebo jednání (např. změna stavby) uvádějte naši značku - 5002656214 a datum tohoto stanoviska. Kontakty jsou k dispozici na <https://www.gasnet.cz/cs/kontaktni-system/>.

A handwritten signature in blue ink, which appears to read 'Bystrická'.

GasNet, s.r.o.  
zastoupená společností GasNet Služby, s.r.o., IČ 27935311  
Helena Bystřická  
Technik externích požadavků-Morava  
Oddělení zpracování ext.požadavků-Morava  
HELENA.BYSTRICKA@GASNET.CZ




Zažádejte o vytyčení

Přílohy: Orientační zakres plynárenského zařízení, Orientační zakres plynárenského zařízení, Ověřená příloha žadatele,  
Ověřená příloha žadatele




Provozovatel DS: GasNet, s.r.o.; Stavebník: Město Bohumín, Masarykova 158, 73581 Bohumín. K.ú.: Skřečůň.

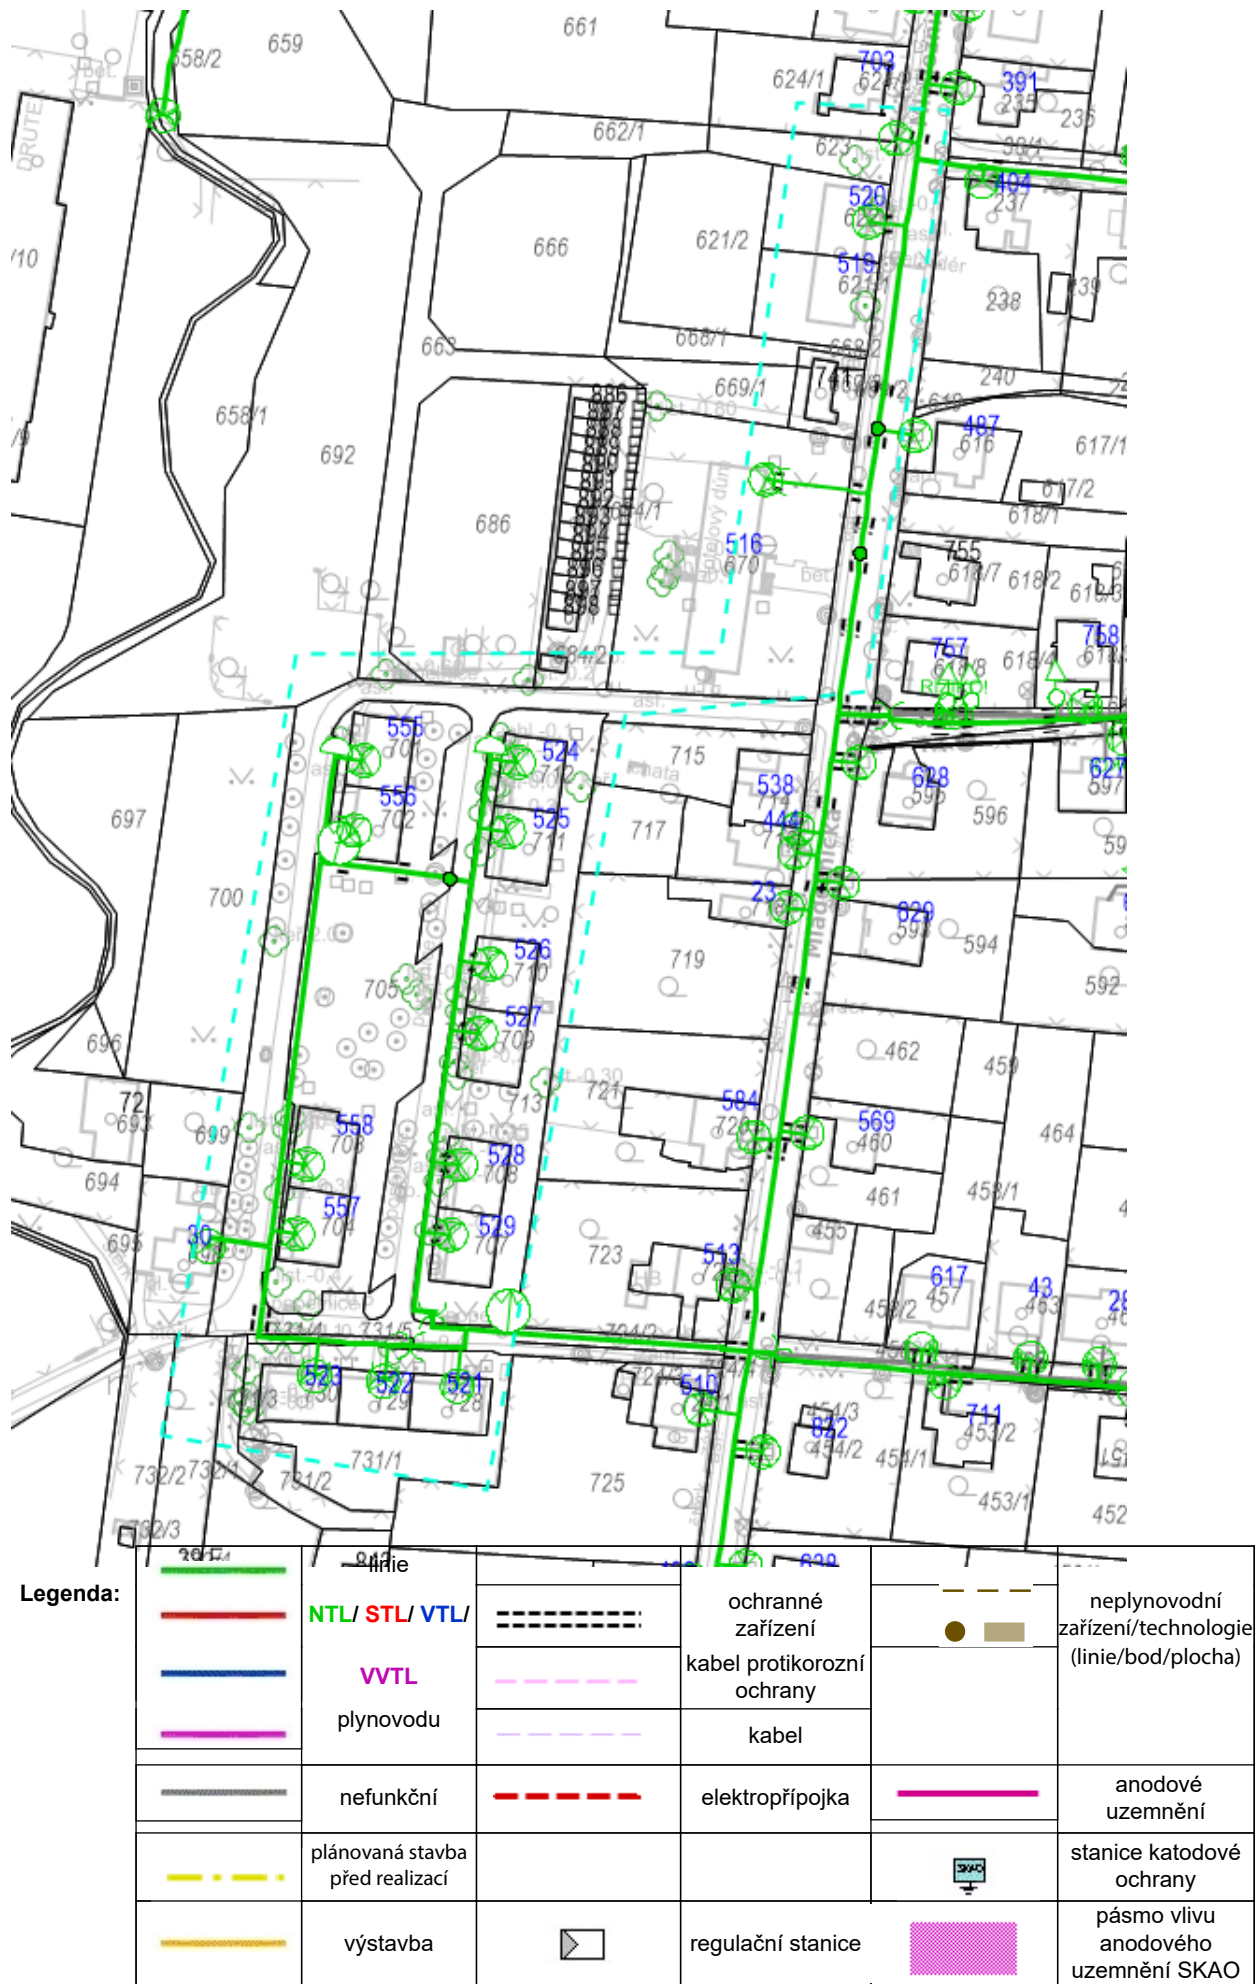

**Příloha: Orientační zakres plynárenského zařízení. Tato příloha je nedílnou součástí stanoviska č. 5002656214 ze dne 08.08.2022.**

Provozovatel DS: GasNet, s.r.o.; Stavebník: Město Bohumín, Masarykova 158, 73581 Bohumín. K.ú.: Skřečůň.

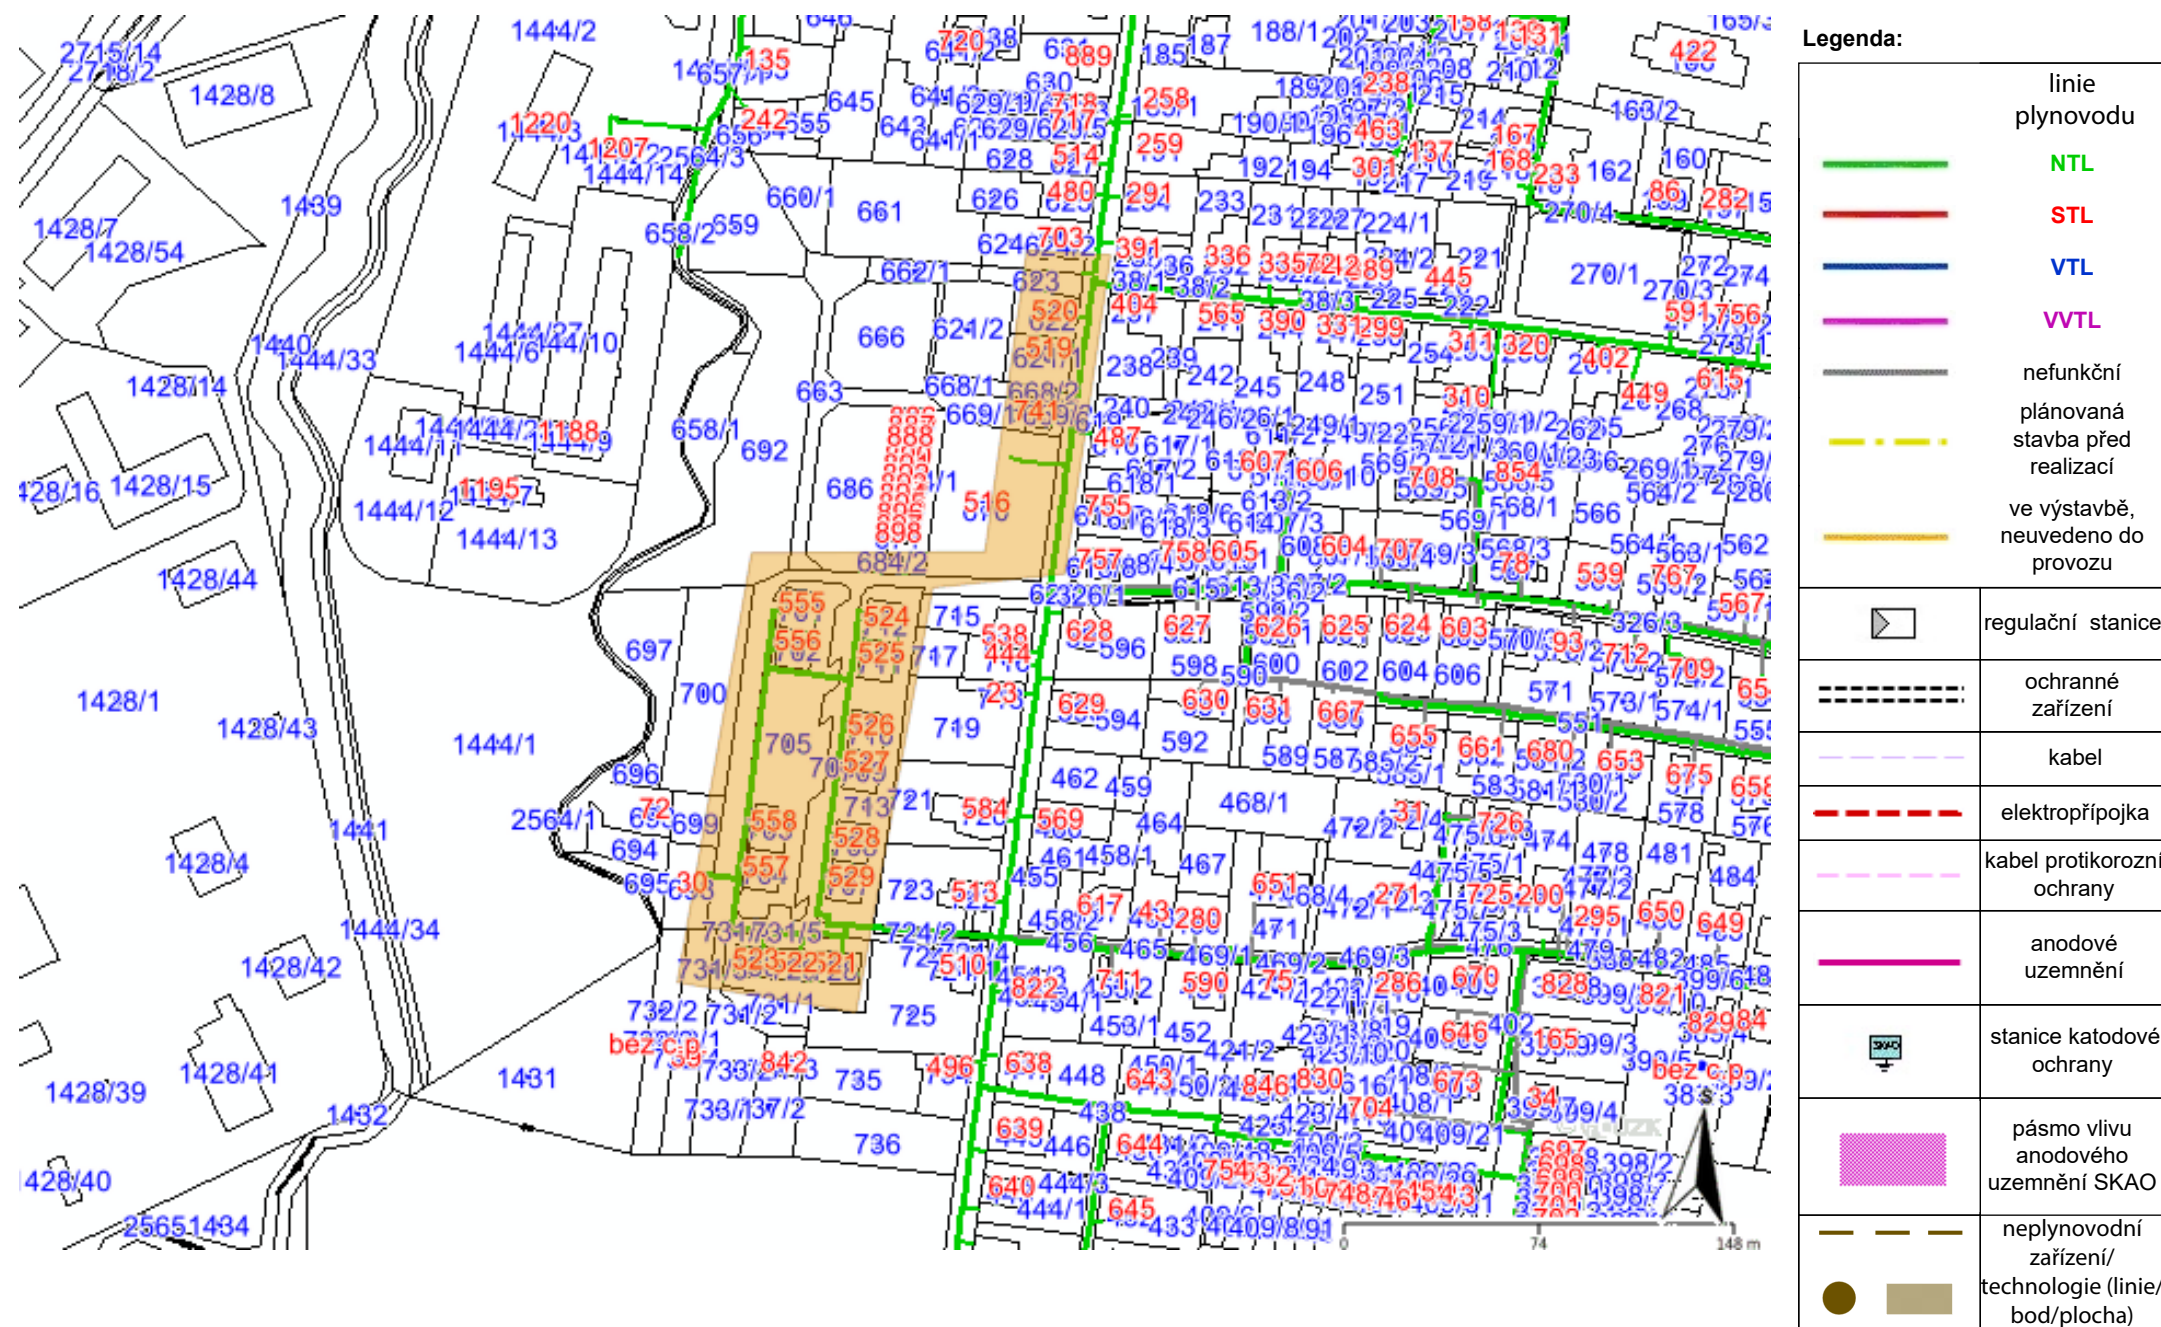




Provozovatel DS: GasNet, s.r.o.; Stavebník: Město Bohumín , Masarykova 158 , 73581 Bohumín. K.ú.: Skřečoš.




ČLENĚNÍ STAVBY


- SO 01 – Bytový dům č. p. 519, 520
- SO 02 – Bytový dům č. p. 521, 522, 523
- SO 03 – Bytový dům č. p. 524, 525
- SO 04 – Bytový dům č. p. 526, 527
- SO 05 – Bytový dům č. p. 528, 529
- SO 06 – Bytový dům č. p. 555, 556
- SO 07 – Bytový dům č. p. 557, 558

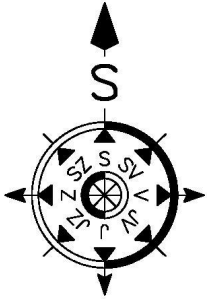


Vypracoval <b>BLAŽEK</b>	Kontroloval <b>ING. CZERNIK</b>	Zodpovědný projektant <b>ING. ZELINKA</b>	<b>ENERGETING.CZ, s.r.o.</b> <small>sídlo: 739 59 Střelce č. 252 provoz: Pražská 1377/1, 737 01 Český Těšín IČ: 25871862 DIČ: CZ25871862 tel.: 568 745 130 mobil: 603 785 080</small>		
Investor <b>MĚSTO BOHUMÍN, MASARYKOVA 158, 735 81 BOHUMÍN</b>			Č. zakázky	Změna	Datum vydání
Místo <b>UL. MLÁDEŽNICKÁ, UL. DÉLNICKÁ, SKŘEČOŇ, 735 31 BOHUMÍN</b>			<b>010/22</b>	<b>A</b>	<b>2022-07-15</b>
Stavba <b>SNÍŽENÍ ENERGETICKÉ NÁROČNOSTI BYTOVÝCH DOMŮ NA ULICI MLÁDEŽNICKÁ A DÉLNICKÁ V BOHUMÍNĚ - SKŘEČONI</b>			Účel vydání	Číslo dokumentu	
Profesní část			<b>DSP</b>	<b>CZ-3-074-22</b>	
Název <b>SITUAČNÍ VÝKRES ŠIRŠÍCH VZTAHŮ</b>			Měřítko	List	
			<b>1:1000</b>	<b>C.1</b>	

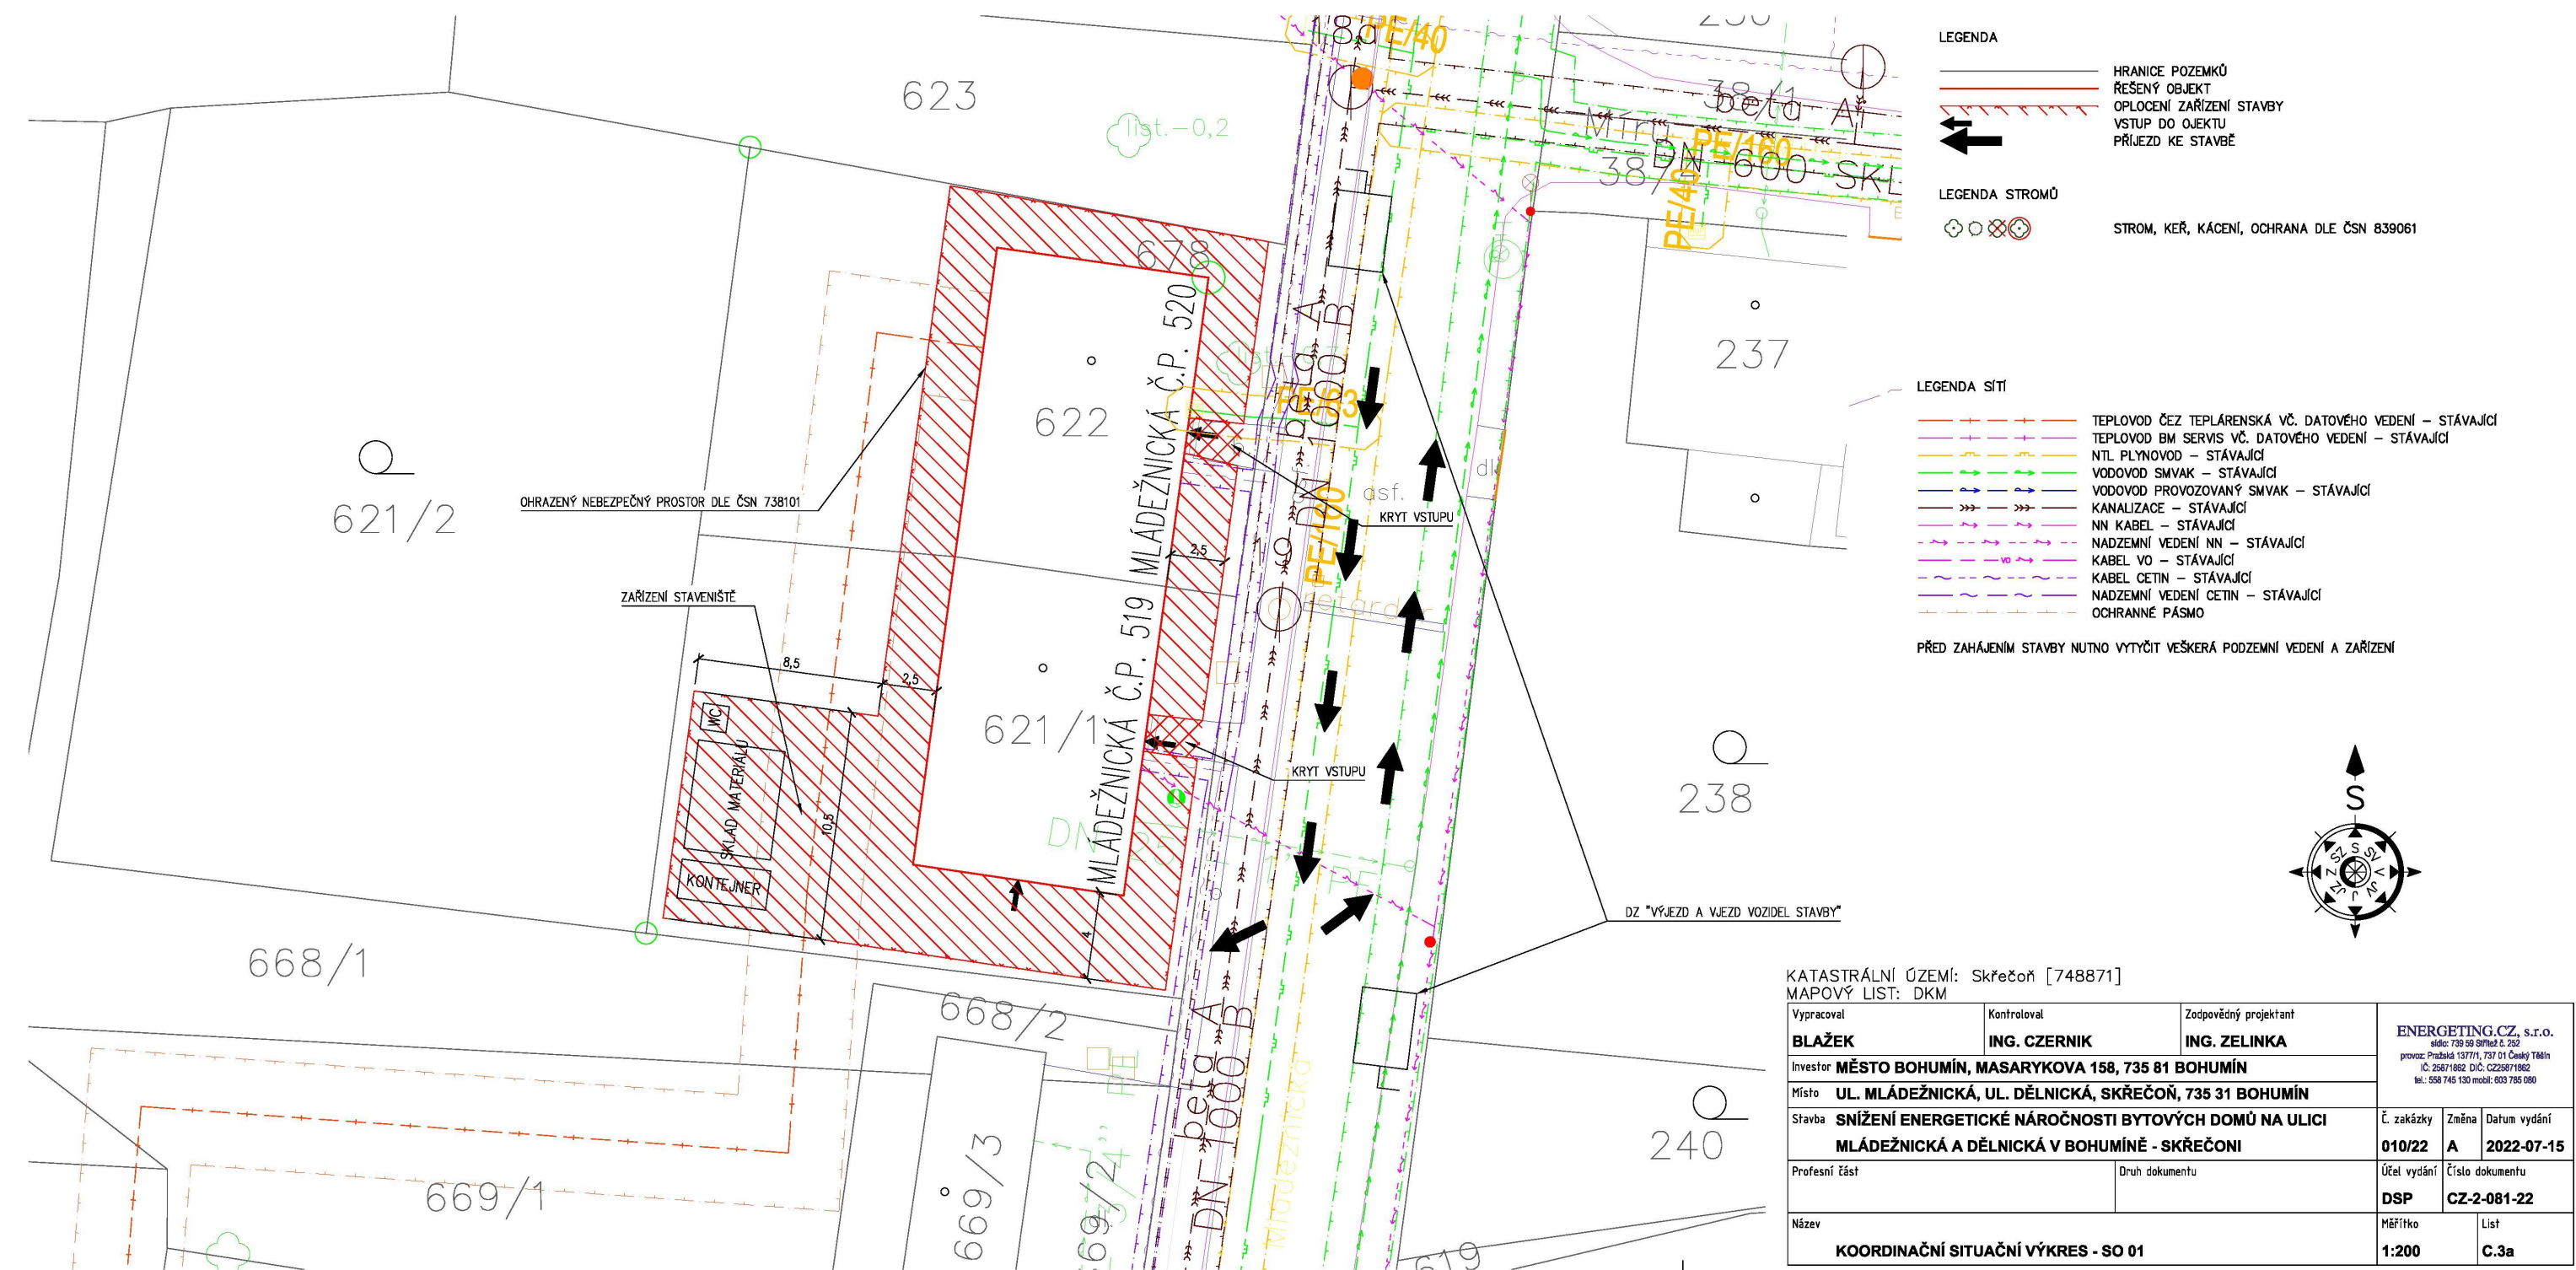



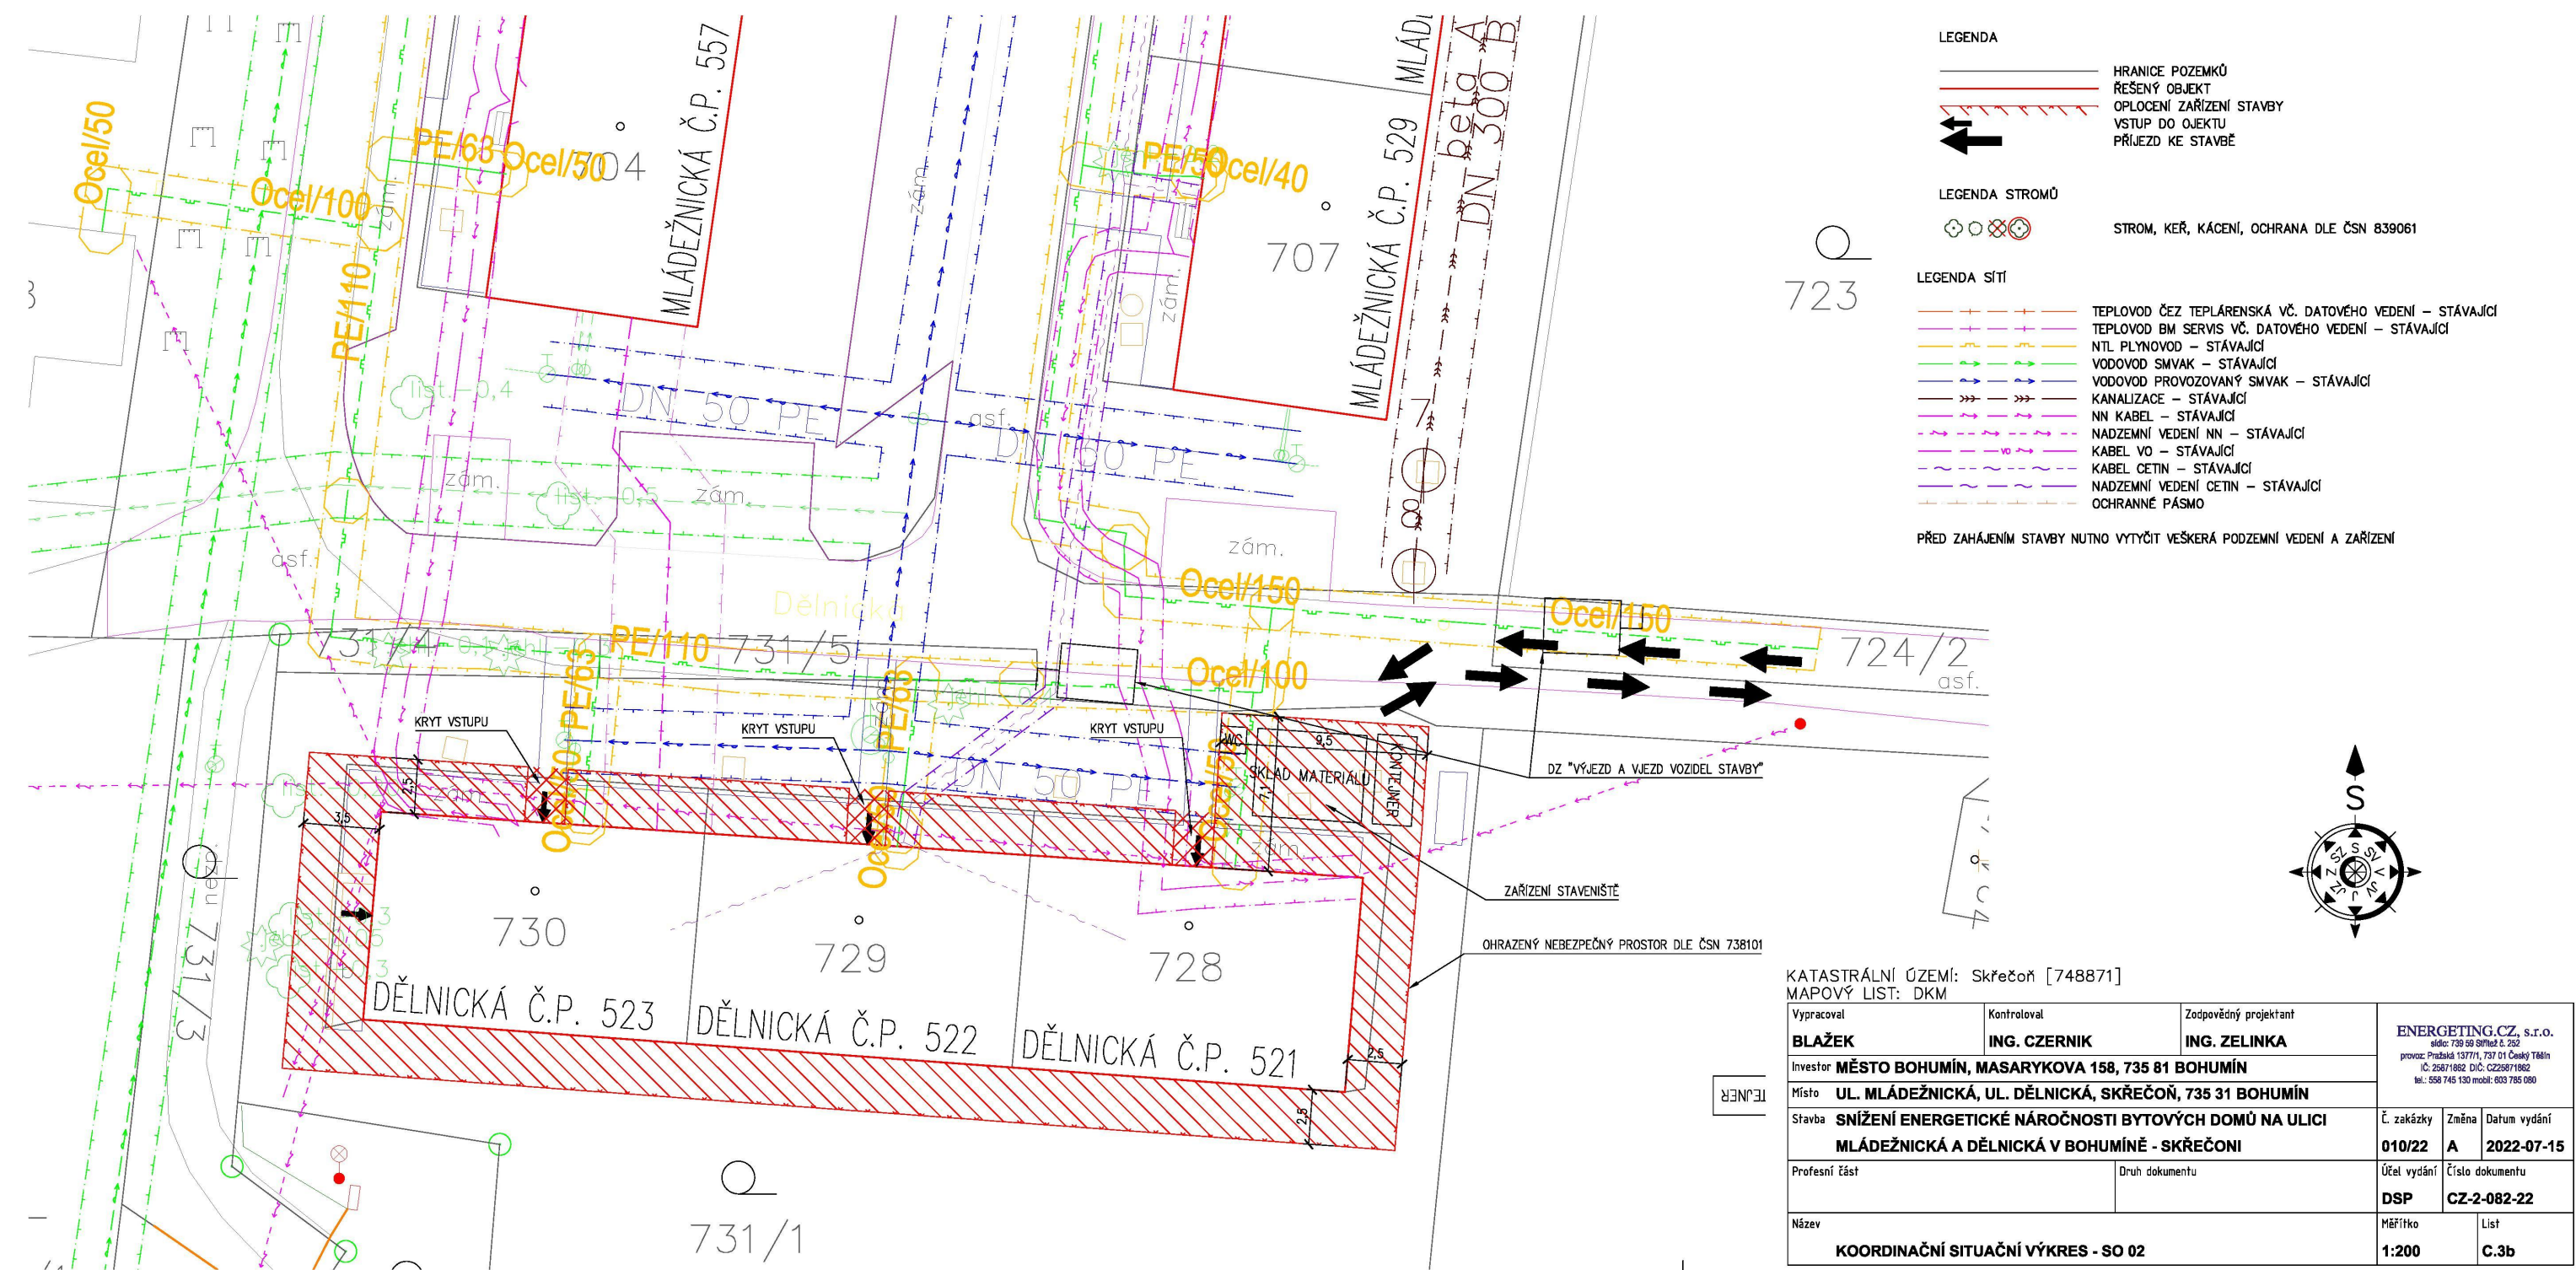



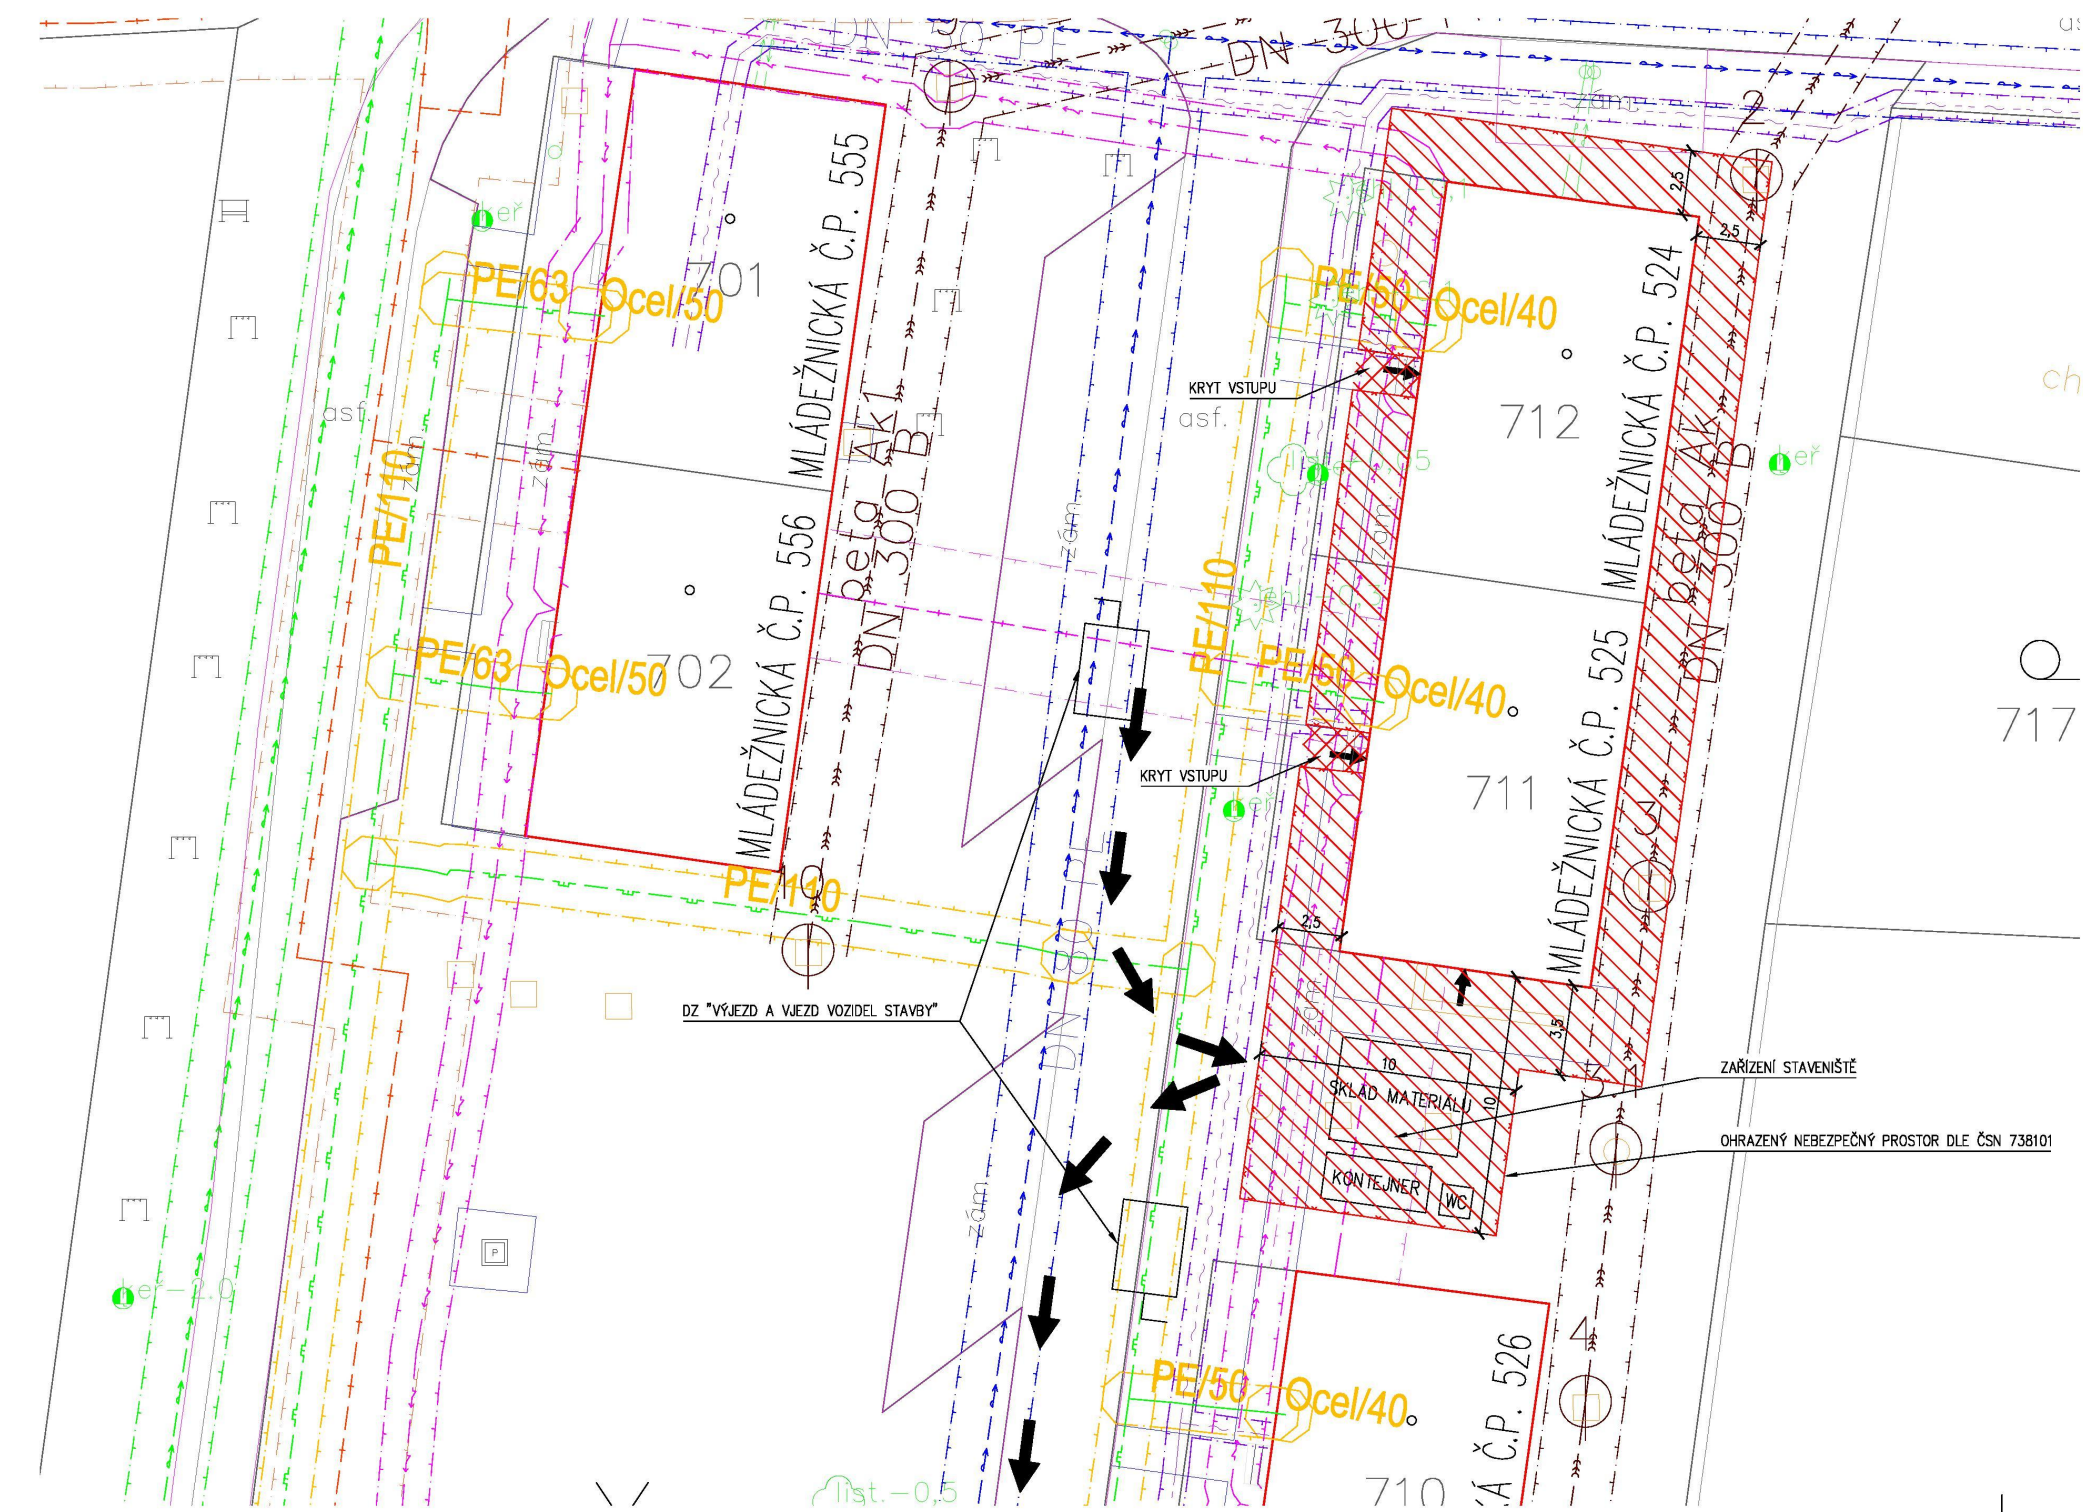

**LEGENDA**



HRANICE POZEMKŮ  
ŘEŠENÝ OBJEKT  
OPLOCENÍ ZAŘÍZENÍ STAVBY  
VSTUP DO OBJEKTU  
PŘÍJEZD KE STAVBĚ

**LEGENDA STROMŮ**



STROM, KEŘ, KÁCENÍ, OCHRANA DLE ČSN 839061

**LEGENDA SÍTÍ**



TEPLOVOD ČEZ TEPLÁRENSKÁ VČ. DATOVÉHO VEDENÍ – STÁVAJÍCÍ  
TEPLOVOD BM SERVIS VČ. DATOVÉHO VEDENÍ – STÁVAJÍCÍ  
NTL PLYNOVOD – STÁVAJÍCÍ  
VODOVOD SMVAK – STÁVAJÍCÍ  
VODOVOD PROVOZOVANÝ SMVAK – STÁVAJÍCÍ  
KANALIZACE – STÁVAJÍCÍ  
NN KABEL – STÁVAJÍCÍ  
NADZEMNÍ VEDENÍ NN – STÁVAJÍCÍ  
KABEL VO – STÁVAJÍCÍ  
KABEL CETIN – STÁVAJÍCÍ  
NADZEMNÍ VEDENÍ CETIN – STÁVAJÍCÍ  
OCHRANNÉ PÁSMO


**PŘED ZAHÁJENÍM STAVBY NUTNO VYTÝČIT VEŠKERÁ PODZEMNÍ VEDENÍ A ZAŘÍZENÍ**




**KATASTRÁLNÍ ÚZEMÍ:** Skřečoš [748871]  
**MAPOVÝ LIST:** DKM

Vypracoval <b>BLAŽEK</b>	Kontroloval <b>ING. CZERNIK</b>	Zodpovědný projektant <b>ING. ZELINKA</b>	<b>ENERGETING.CZ, s.r.o.</b> <small>sídlo: 739 59 Smíchov 6, 252          provoz: Pražská 1377/1, 737 01 Český Těšín          IČ: 25671862 DIČ: CZ25671862          tel.: 558 745 130 mobil: 603 785 080</small>	
Investor <b>MĚSTO BOHUMÍN, MASARYKOVA 158, 735 81 BOHUMÍN</b>			Č. zakázky	Datum vydání
Místo <b>UL. MLÁDEŽNICKÁ, UL. DĚLNICKÁ, SKŘEČOŠ, 735 31 BOHUMÍN</b>			<b>010/22</b>	<b>A 2022-07-15</b>
Stavba <b>SNÍŽENÍ ENERGETICKÉ NÁROČNOSTI BYTOVÝCH DOMŮ NA ULICI MLÁDEŽNICKÉ A DĚLNICKÉ V BOHUMÍNĚ - SKŘEČOŠI</b>			Účel vydání	Číslo dokumentu
Profesní část			<b>DSP</b>	<b>CZ-2-083-22</b>
Název <b>KOORDINAČNÍ SITUAČNÍ VÝKRES - SO 03</b>			Měřítko <b>1:200</b>	List <b>C.3c</b>



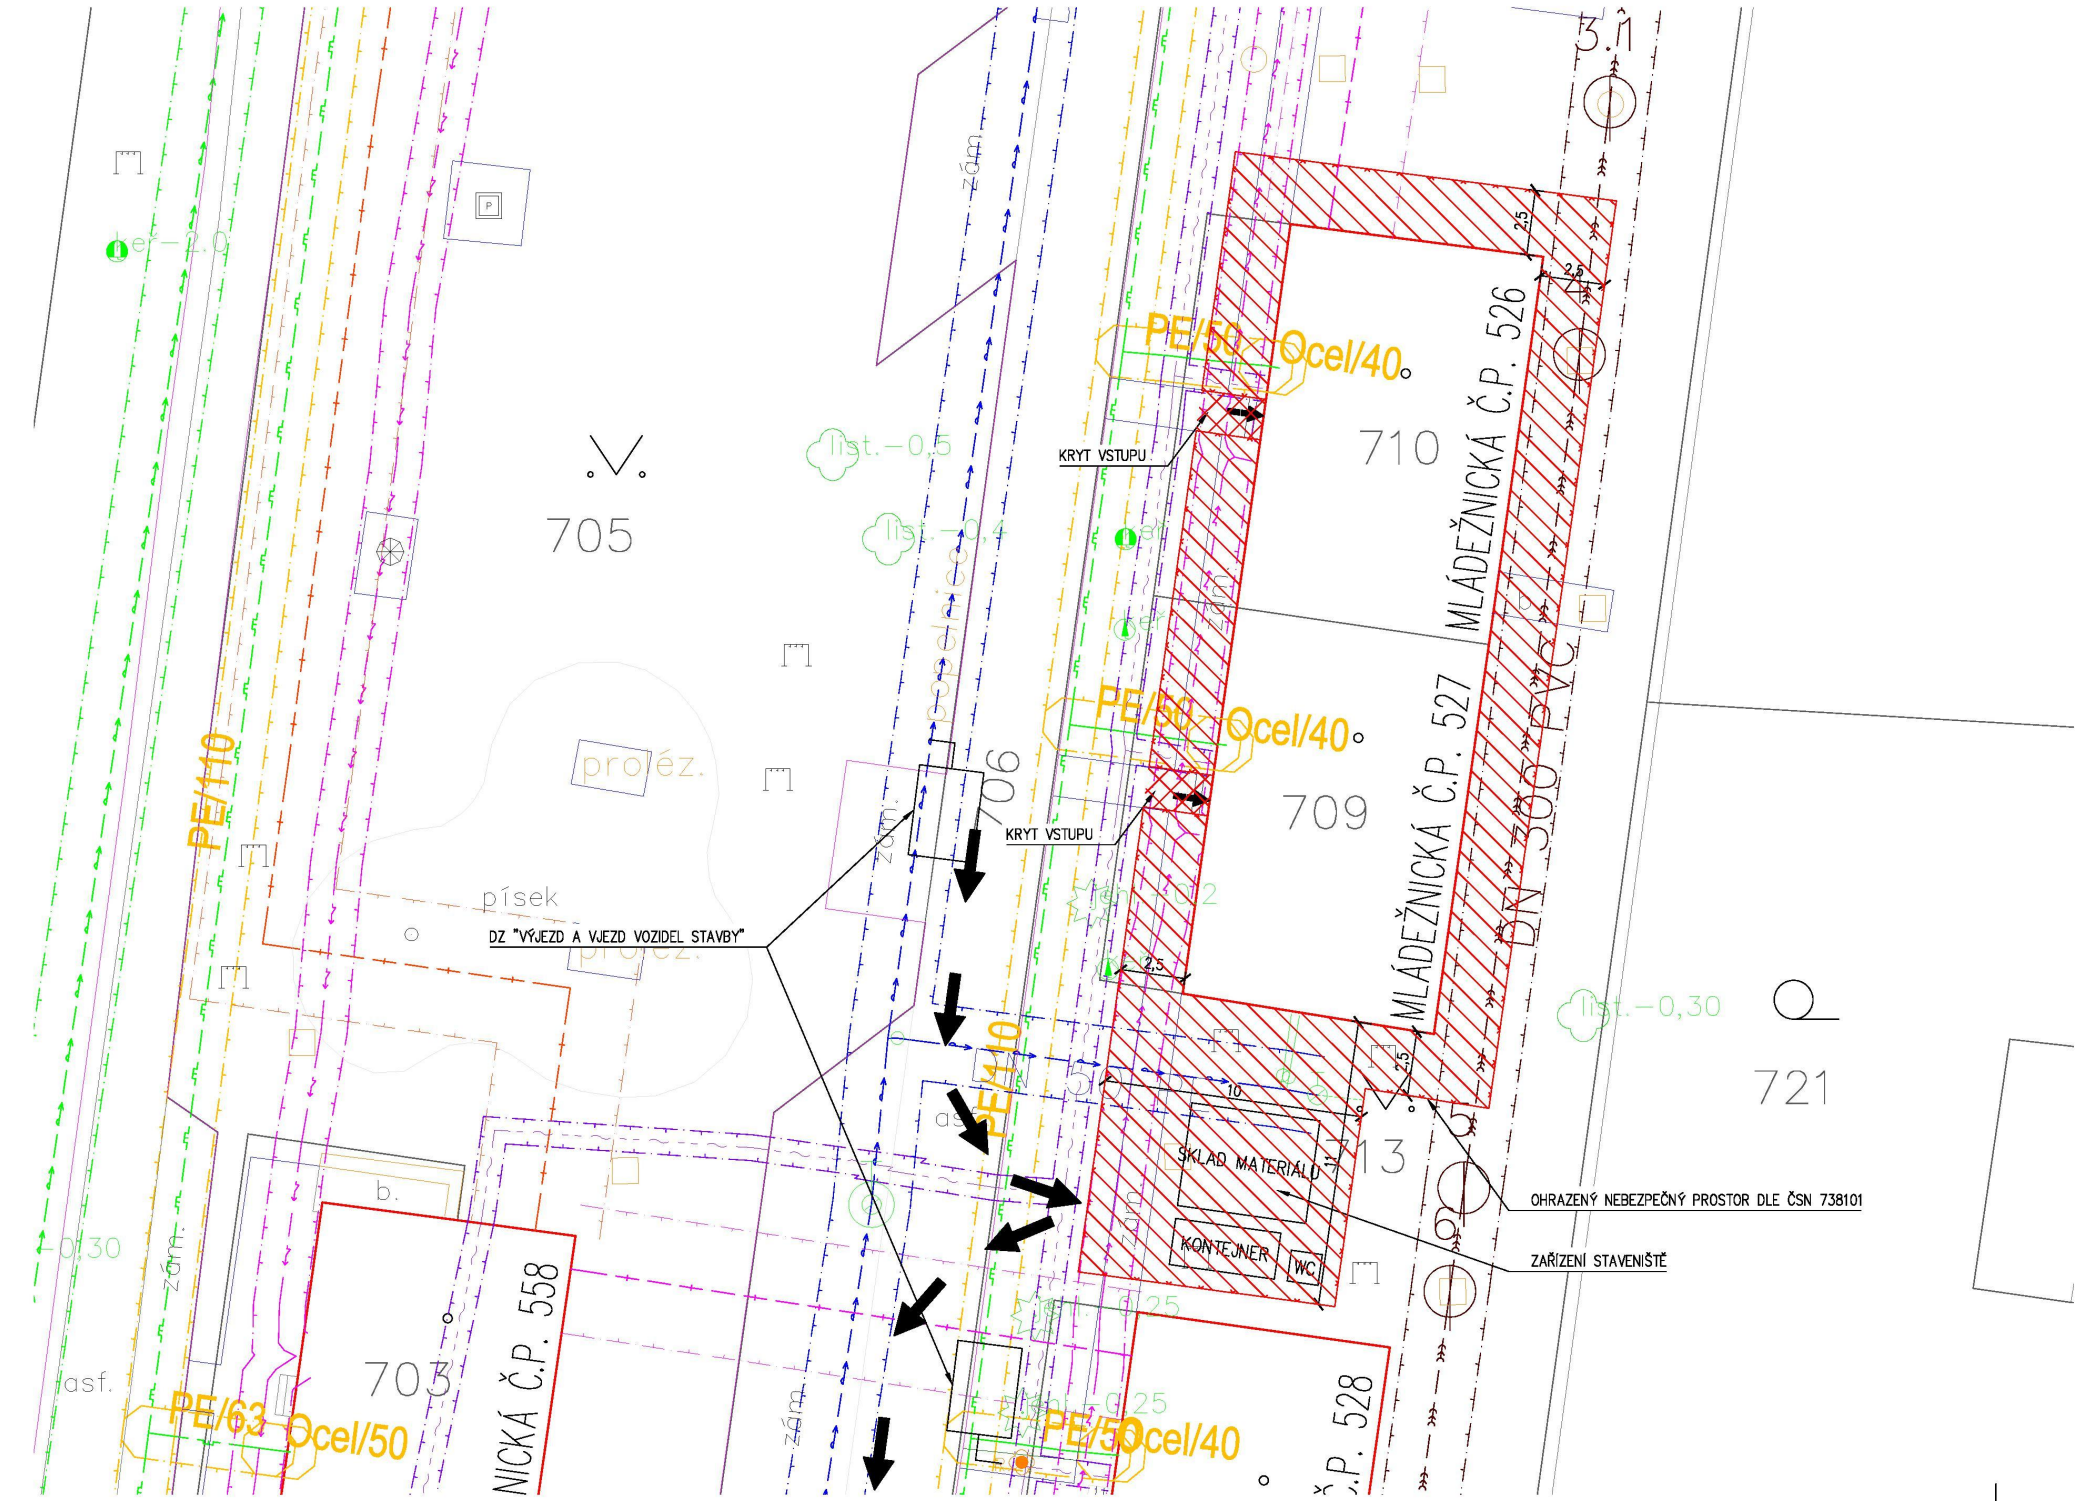


- LEGENDA
- HRANICE POZEMKŮ
  - REŠENÝ OBJEKT
  - OPLOČENÍ ZAŘÍZENÍ STAVBY
  - VSTUP DO OBJEKTU
  - PŘÍJEZD KE STAVBĚ
- LEGENDA STROMŮ
- STROM, KEŘ, KÁCENÍ, OCHRANA DLE ČSN 839061
- LEGENDA SÍTÍ
- TEPLOVOD ČEZ TEPLÁRENSKÁ VČ. DATOVÉHO VEDENÍ – STÁVAJÍCÍ
  - TEPLOVOD BM. SERVIS VČ. DATOVÉHO VEDENÍ – STÁVAJÍCÍ
  - NTL PLYNOVOD – STÁVAJÍCÍ
  - VODOVOD SMVAK – STÁVAJÍCÍ
  - VODOVOD PROVOZOVANÝ SMVAK – STÁVAJÍCÍ
  - KANALIZACE – STÁVAJÍCÍ
  - NN KABEL – STÁVAJÍCÍ
  - NADZEMNÍ VEDENÍ NN – STÁVAJÍCÍ
  - KABEL VO – STÁVAJÍCÍ
  - KABEL CETIN – STÁVAJÍCÍ
  - NADZEMNÍ VEDENÍ CETIN – STÁVAJÍCÍ
  - OCHRANNÉ PÁSMO
- PŘED ZAHÁJENÍM STAVBY NUTNO VYTÝČIT VEŠKERÁ PODZEMNÍ VEDENÍ A ZAŘÍZENÍ

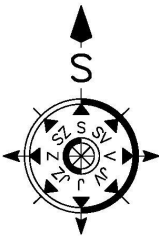

KATASTRÁLNÍ ÚZEMÍ: Skřečoch [748871] MAPOVÝ LIST: DKM			
Vypracoval <b>BLAŽEK</b>	Kontroloval <b>ING. CZERNIK</b>	Zodpovědný projektant <b>ING. ZELINKA</b>	<b>ENERGETING.CZ, s.r.o.</b> sídlo: 739 58 81 Masarykova 158 provoz: Praha 6 137 711, 737 01 Český Těšín IČ: 25871862, DIČ: CZ25871862 tel.: 558 745 130 mobil: 603 785 080
Investor <b>MĚSTO BOHUMÍN, MASARYKOVA 158, 735 81 BOHUMÍN</b>			
Místo <b>UL. MLÁDEŽNICKÁ, UL. DĚLNICKÁ, SKŘEČOŇ, 735 31 BOHUMÍN</b>			
Stavba <b>SNÍŽENÍ ENERGETICKÉ NÁROČNOSTI BYTOVÝCH DOMŮ NA ULICI MLÁDEŽNICKÁ A DĚLNICKÁ V BOHUMÍNĚ - SKŘEČONI</b>			
Profesní část		Druh dokumentu	
Název		Měřítko	
<b>KOORDINAČNÍ SITUAČNÍ VÝKRES - SO 04</b>		<b>1:200</b>	
		List	
		<b>C.3d</b>	



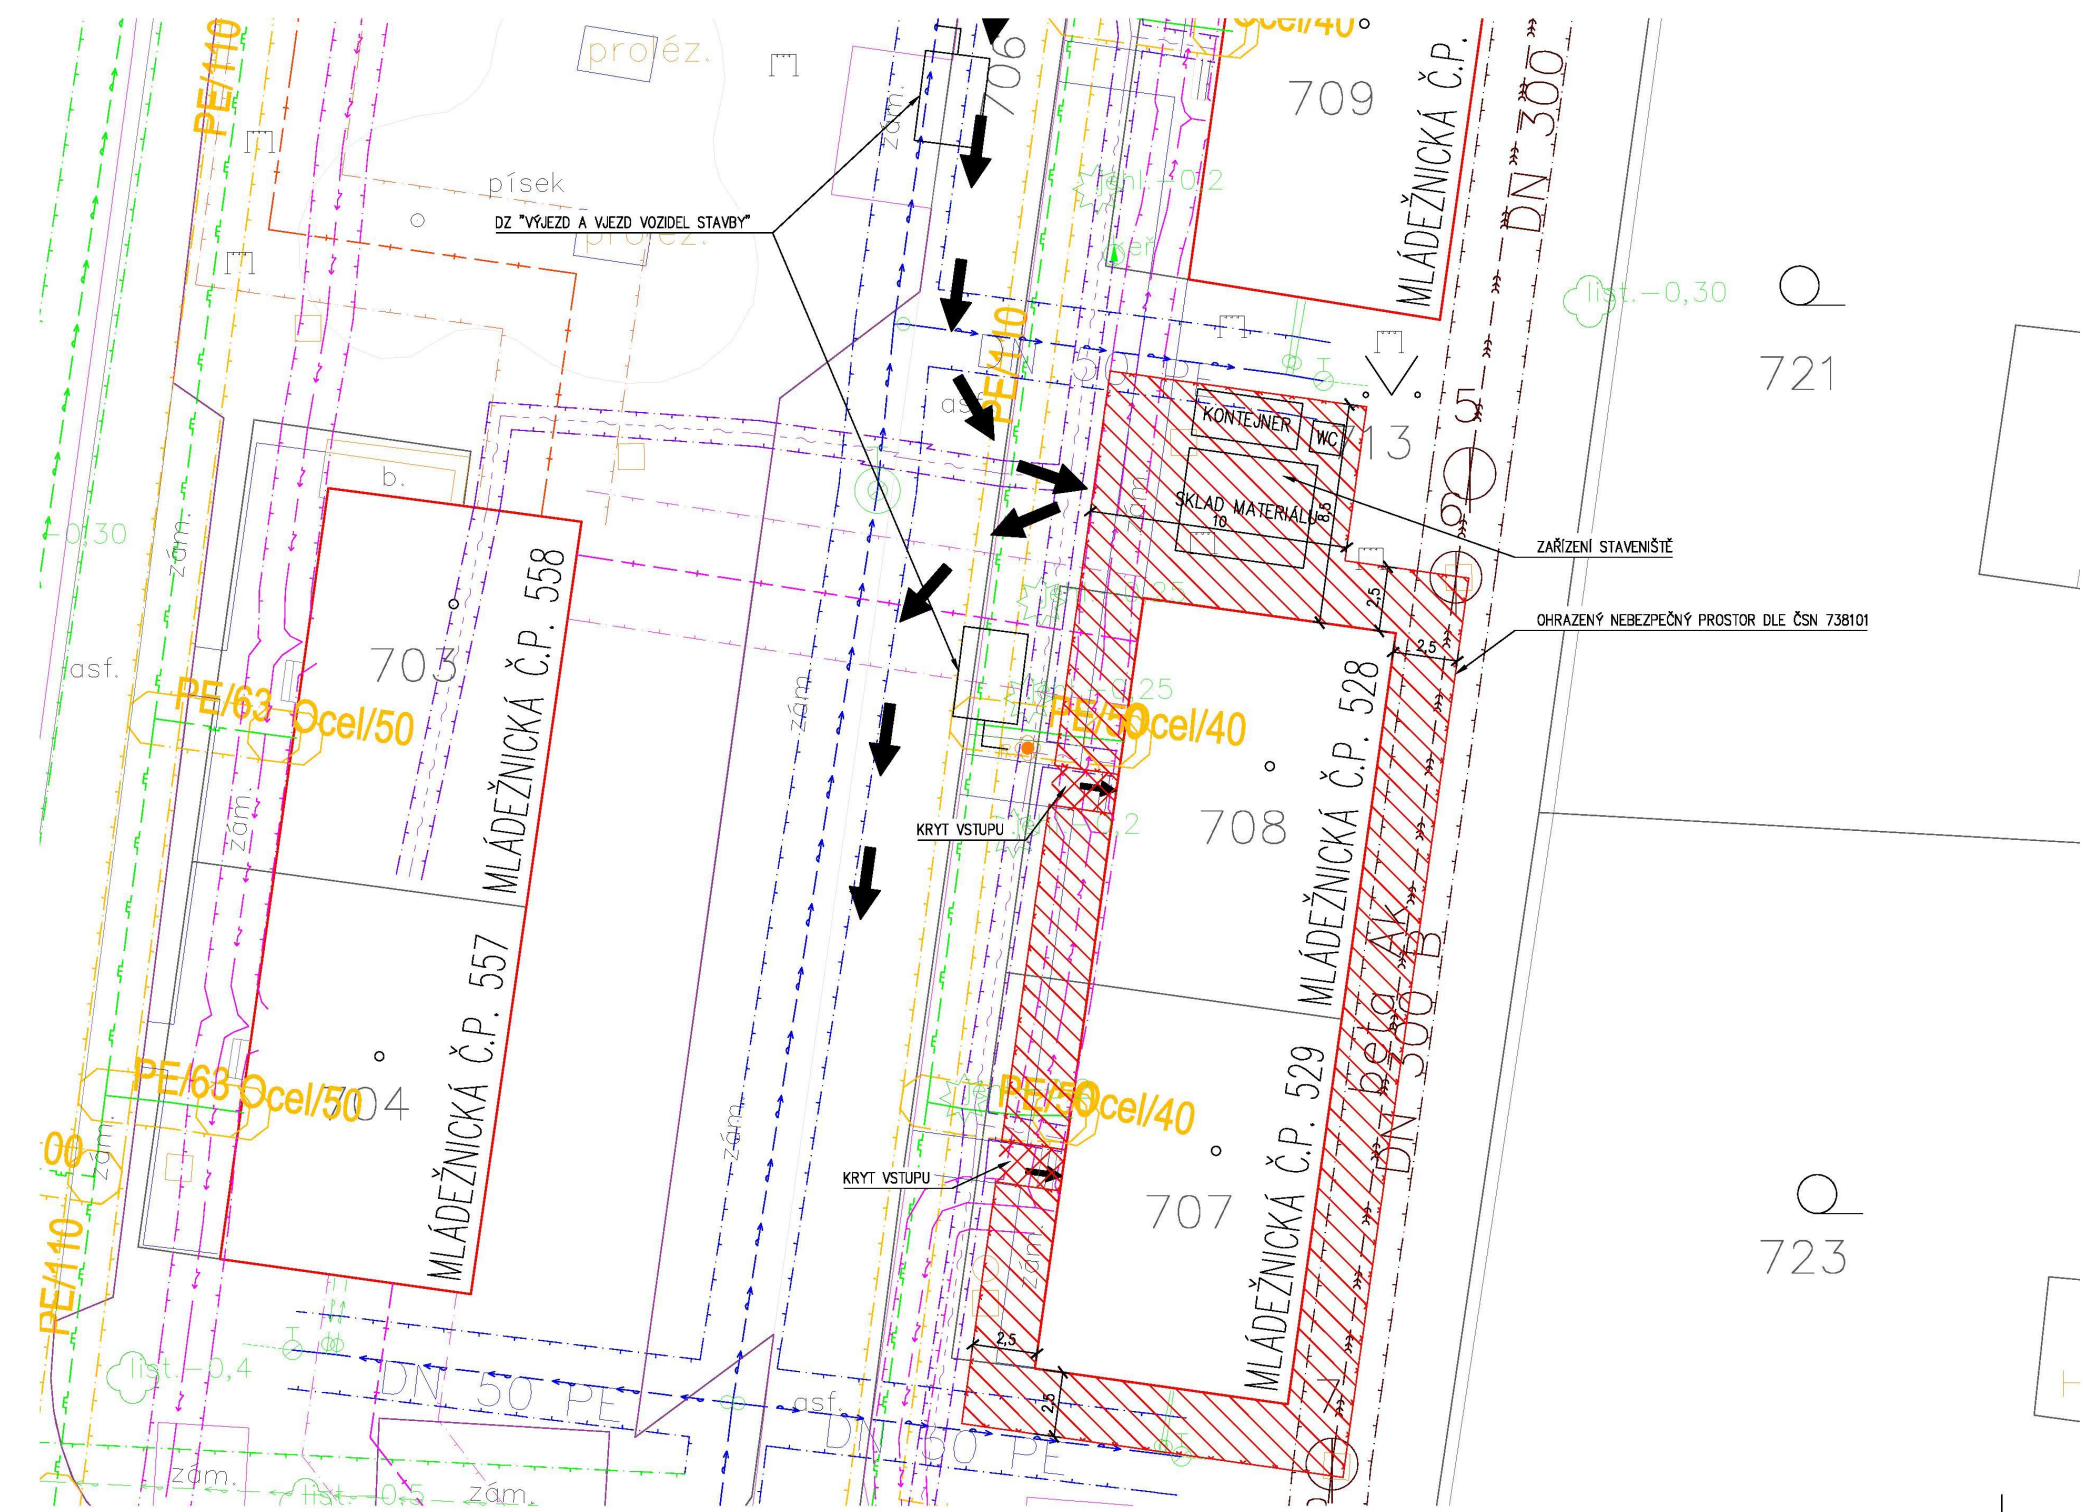

**LEGENDA**



HRANICE POZEMKŮ  
ŘEŠENÝ OBJEKT  
OPLOCENÍ ZAŘÍZENÍ STAVBY  
VSTUP DO OBJEKTU  
PŘÍJEZD KE STAVBĚ

**LEGENDA STROMŮ**



STROM, KEŘ, KÁCENÍ, OCHRANA DLE ČSN 839061

**LEGENDA SÍTÍ**



TEPLOVOD ČEZ TEPLÁRENSKÁ VČ. DATOVÉHO VEDENÍ – STÁVAJÍCÍ  
TEPLOVOD BM SERVIS VČ. DATOVÉHO VEDENÍ – STÁVAJÍCÍ  
NTL PLYNOVOD – STÁVAJÍCÍ  
VODOVOD SMVAK – STÁVAJÍCÍ  
VODOVOD PROVOZOVANÝ SMVAK – STÁVAJÍCÍ  
KANALIZACE – STÁVAJÍCÍ  
NN KABEL – STÁVAJÍCÍ  
NADZEMNÍ VEDENÍ NN – STÁVAJÍCÍ  
KABEL VO – STÁVAJÍCÍ  
KABEL CETIN – STÁVAJÍCÍ  
NADZEMNÍ VEDENÍ CETIN – STÁVAJÍCÍ  
OCHRANNÉ PÁSMO

PŘED ZAHÁJENÍM STAVBY NUTNO VYTÝČIT VEŠKERÁ PODZEMNÍ VEDENÍ A ZAŘÍZENÍ




KATASTRÁLNÍ ÚZEMÍ: Skřečoš [748871]  
 MAPOVÝ LIST: DKM

**ENERGETING.CZ, s.r.o.**  
 sídlo: 739 59 Símec č. 252  
 provoz: Pražská 1377/1, 737 01 Český Těšín  
 IČ: 25671862 DIČ: CZ25671862  
 tel.: 558 745 130 mobil: 603 785 080

Vypracoval <b>BLAŽEK</b>	Kontroloval <b>ING. CZERNIK</b>	Zodpovědný projektant <b>ING. ZELINKA</b>	<div style="display: flex; justify-content: space-between;"> <div>Č. zakázky <b>010/22</b></div> <div>Změna <b>A</b></div> <div>Datum vydání <b>2022-07-15</b></div> </div>		
Investor <b>MĚSTO BOHUMÍN, MASARYKOVA 158, 735 81 BOHUMÍN</b>					
Místo <b>UL. MLÁDEŽNICKÁ, UL. DĚLNICKÁ, SKŘEČOŠ, 735 31 BOHUMÍN</b>					
Stavba <b>SNÍŽENÍ ENERGETICKÉ NÁROČNOSTI BYTOVÝCH DOMŮ NA ULICI MLÁDEŽNICKÉ A DĚLNICKÉ V BOHUMÍNĚ - SKŘEČOŠI</b>			Účel vydání <b>DSP</b>		
Procesní část		Druh dokumentu	Číslo dokumentu <b>CZ-2-085-22</b>		
Název <b>KOORDINAČNÍ SITUAČNÍ VÝKRES - SO 05</b>			Měřítko <b>1:200</b>		List <b>C.3e</b>




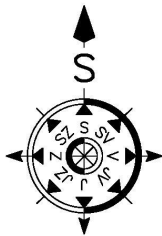


KATASTRÁLNÍ ÚZEMÍ: Skřečůň [748871] MAPOVÝ LIST: DKM			
Vypracoval <b>BLAŽEK</b>	Kontroloval <b>ING. CZERNIK</b>	Zodpovědný projektant <b>ING. ZELINKA</b>	<b>ENERGETING.CZ, s.r.o.</b> sídlo: 739 59 Sílňed č. 252 provoz: Praha6 13771, 737 01 Český Těšín IČ: 25871862 DIČ: CZ25871862 tel.: 558 745 130 mobil: 603 785 080
Investor <b>MĚSTO BOHUMÍN, MASARYKOVA 158, 735 81 BOHUMÍN</b>			
Místo <b>UL. MLÁDEŽNICKÁ, UL. DĚLNICKÁ, SKŘEČOŇ, 735 31 BOHUMÍN</b>			
Stavba <b>SNÍŽENÍ ENERGETICKÉ NÁROČNOSTI BYTOVÝCH DOMŮ NA ULICI MLÁDEŽNICKÁ A DĚLNICKÁ V BOHUMÍNĚ - SKŘEČONI</b>			č. zakázky <b>010/22</b>
Profesní část			Zněna <b>A</b>
Druh dokumentu			Datum vydání <b>2022-07-15</b>
Název			čísl. vydání <b>DSP</b>
<b>KOORDINAČNÍ SITUÁČNÍ VÝKRES - SO 06</b>			číslo dokumentu <b>CZ-2-086-22</b>
			Měřítko <b>1:200</b>
			List <b>C.3f</b>



Provozovatel DS: GasNet, s.r.o.; Stavebník: Město Bohumín , Masarykova 158 , 73581 Bohumín. K.ú.: Skřečoch.

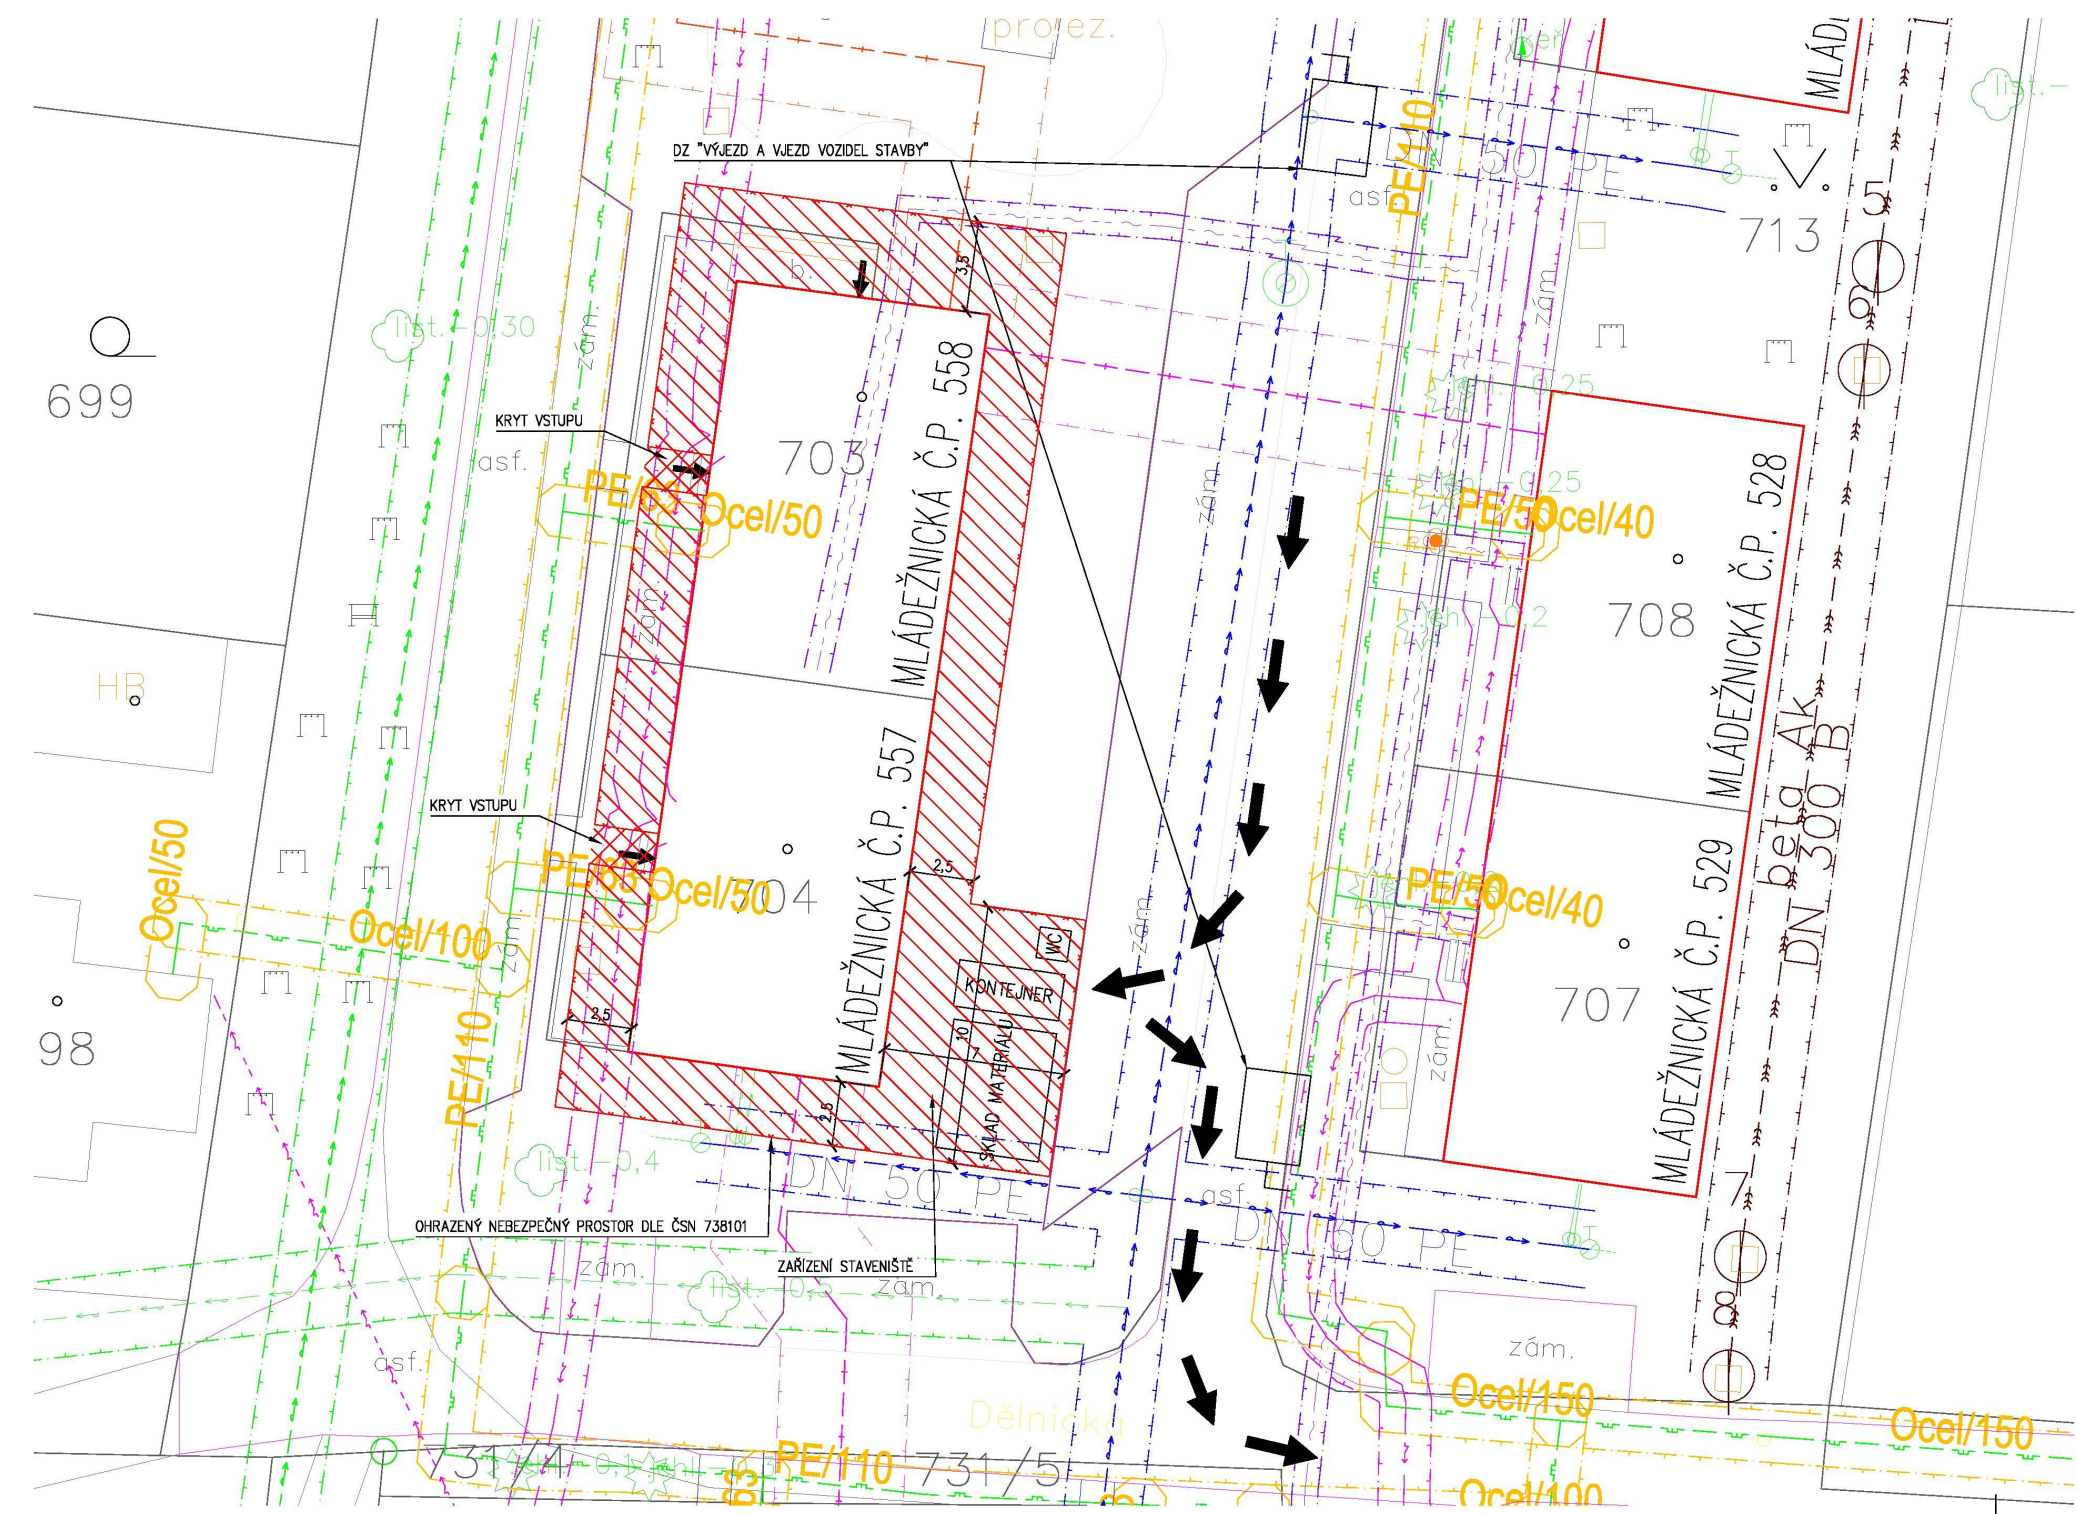

- LEGENDA
- HRANICE POZEMKŮ
  - REŠENÝ OBJEKT
  - OPLOCENÍ ZAŘÍZENÍ STAVBY
  - VSTUP DO OBJEKTU
  - PŘÍJEZD KE STAVBĚ
- LEGENDA STROMŮ
- STROM, KEŘ, KÁCENÍ, OCHRANA DLE ČSN 839061
- LEGENDA SÍTÍ
- TEPLOVOD ČEZ TEPLÁRENSKÁ VČ. DATOVÉHO VEDENÍ – STÁVAJÍCÍ
  - TEPLOVOD BM. SERVIS VČ. DATOVÉHO VEDENÍ – STÁVAJÍCÍ
  - NTL PLYNOVOD – STÁVAJÍCÍ
  - VODOVOD SMVAK – STÁVAJÍCÍ
  - VODOVOD PROVOZOVANÝ SMVAK – STÁVAJÍCÍ
  - KANALIZACE – STÁVAJÍCÍ
  - NN KABEL – STÁVAJÍCÍ
  - NADZEMNÍ VEDENÍ NN – STÁVAJÍCÍ
  - KABEL VO – STÁVAJÍCÍ
  - KABEL CETIN – STÁVAJÍCÍ
  - NADZEMNÍ VEDENÍ CETIN – STÁVAJÍCÍ
  - OCHRANNÉ PÁSMO
- PŘED ZAHÁJENÍM STAVBY NUTNO VYTÝČIT VEŠKERÁ PODZEMNÍ VEDENÍ A ZAŘÍZENÍ

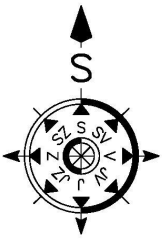

KATASTRÁLNÍ ÚZEMÍ: Skřečoch [748871] MAPOVÝ LIST: DKM			
Vypracoval <b>BLAŽEK</b>	Kontroloval <b>ING. CZERNIK</b>	Zodpovědný projektant <b>ING. ZELINKA</b>	<b>ENERGETING.CZ, s.r.o.</b> <small>sídlo: 739 59 8112 a 250 provoz: Pražská 1377/1, 737 01 Český Těšín IČ: 25871862 DIČ: CZ25871862 tel.: 558 745 130 mobil: 603 785 080</small>
Investor <b>MĚSTO BOHUMÍN, MASARYKOVA 158, 735 81 BOHUMÍN</b>			
Místo <b>UL. MLÁDEŽNICKÁ, UL. DÉLNICKÁ, SKŘEČOŇ, 735 31 BOHUMÍN</b>			
Stavba <b>SNÍŽENÍ ENERGETICKÉ NÁROČNOSTI BYTOVÝCH DOMŮ NA ULICI MLÁDEŽNICKÁ A DÉLNICKÁ V BOHUMÍNĚ - SKŘEČONI</b>			Č. zakázky <b>010/22</b>
Profesní část			Změna <b>A</b>
Druh dokumentu			Datum vydání <b>2022-07-15</b>
Účel vydání <b>DSP</b>			Číslo dokumentu <b>CZ-2-087-22</b>
Název <b>KOORDINAČNÍ SITUAČNÍ VÝKRES - SO 07</b>			Měřítko <b>1:200</b>
			List <b>C.3g</b>