



PŮDORYS

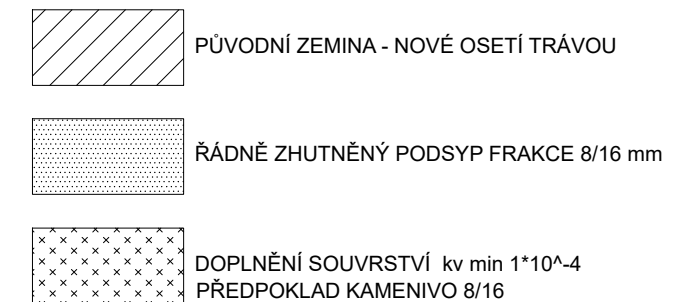

ŘEZ A

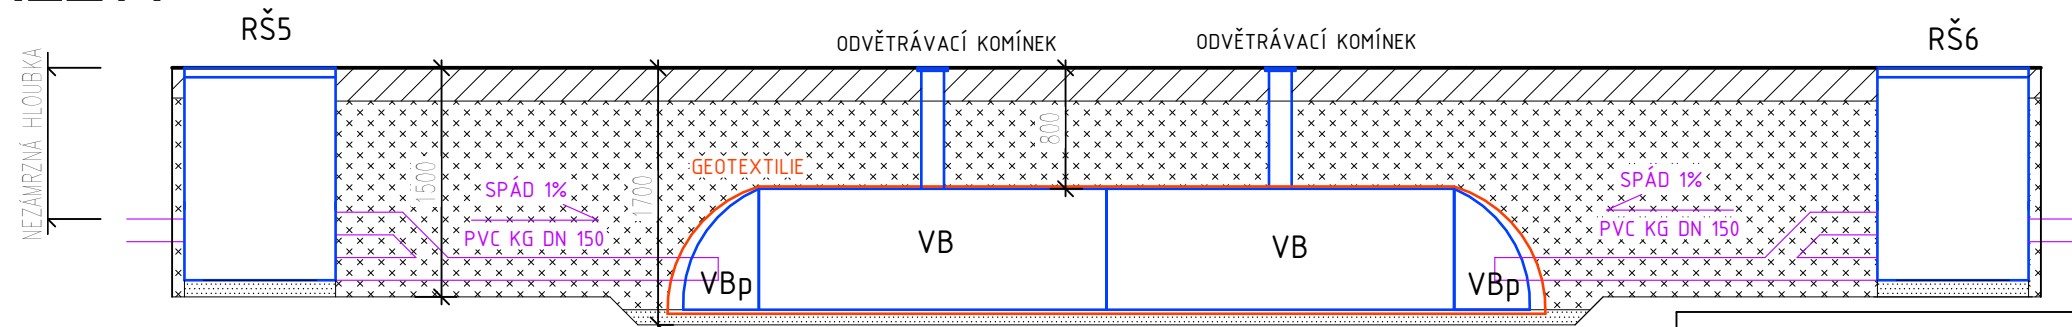

Akce: Budova zázemí plavců na Kališově jezeře v Bohumíně		
Zhotovitel: ASA expert a.s. ZNALECTVÍ, PORADENSTVÍ, PROJEKČNÍ STUDIO		Adresa zhotovitele: Lešetínská 626/24 719 00 Ostrava - Kunčice IČ: 27791891 DIČ: CZ27791891
		Kontakt zhotovitele: http: www.asaexpert.cz e-mail: info@asaexpert.cz tel./fax: 596 110 035
Zodpovědný projektant: Podpis: tel: 725 558 186 Ing. arch. Zlatica Mojžíšková	Č. zakázky: 156/11/2019	Objednatel: Město Bohumín Masarykova 158 735 81 Bohumín IČ: 00297569
Vypracoval: Podpis: Ing. Radek Spurný	Datum: 11/2020	
Autorizovaný inženýr projektu: Kontroloval: Ing. arch. Zlatica Mojžíšková Ing. Pavel Srkal	Formát: 2 x A4 A3	
Stupeň: DOKUMENTACE PRO PROVÁDĚNÍ STAVBY		
Výkres: VSAKOVACÍ OBJEKT		Měřítko: - Číslo výkresu: D.1.4.1-05