


Přístup na stavbu z parkoviště Aquacentra

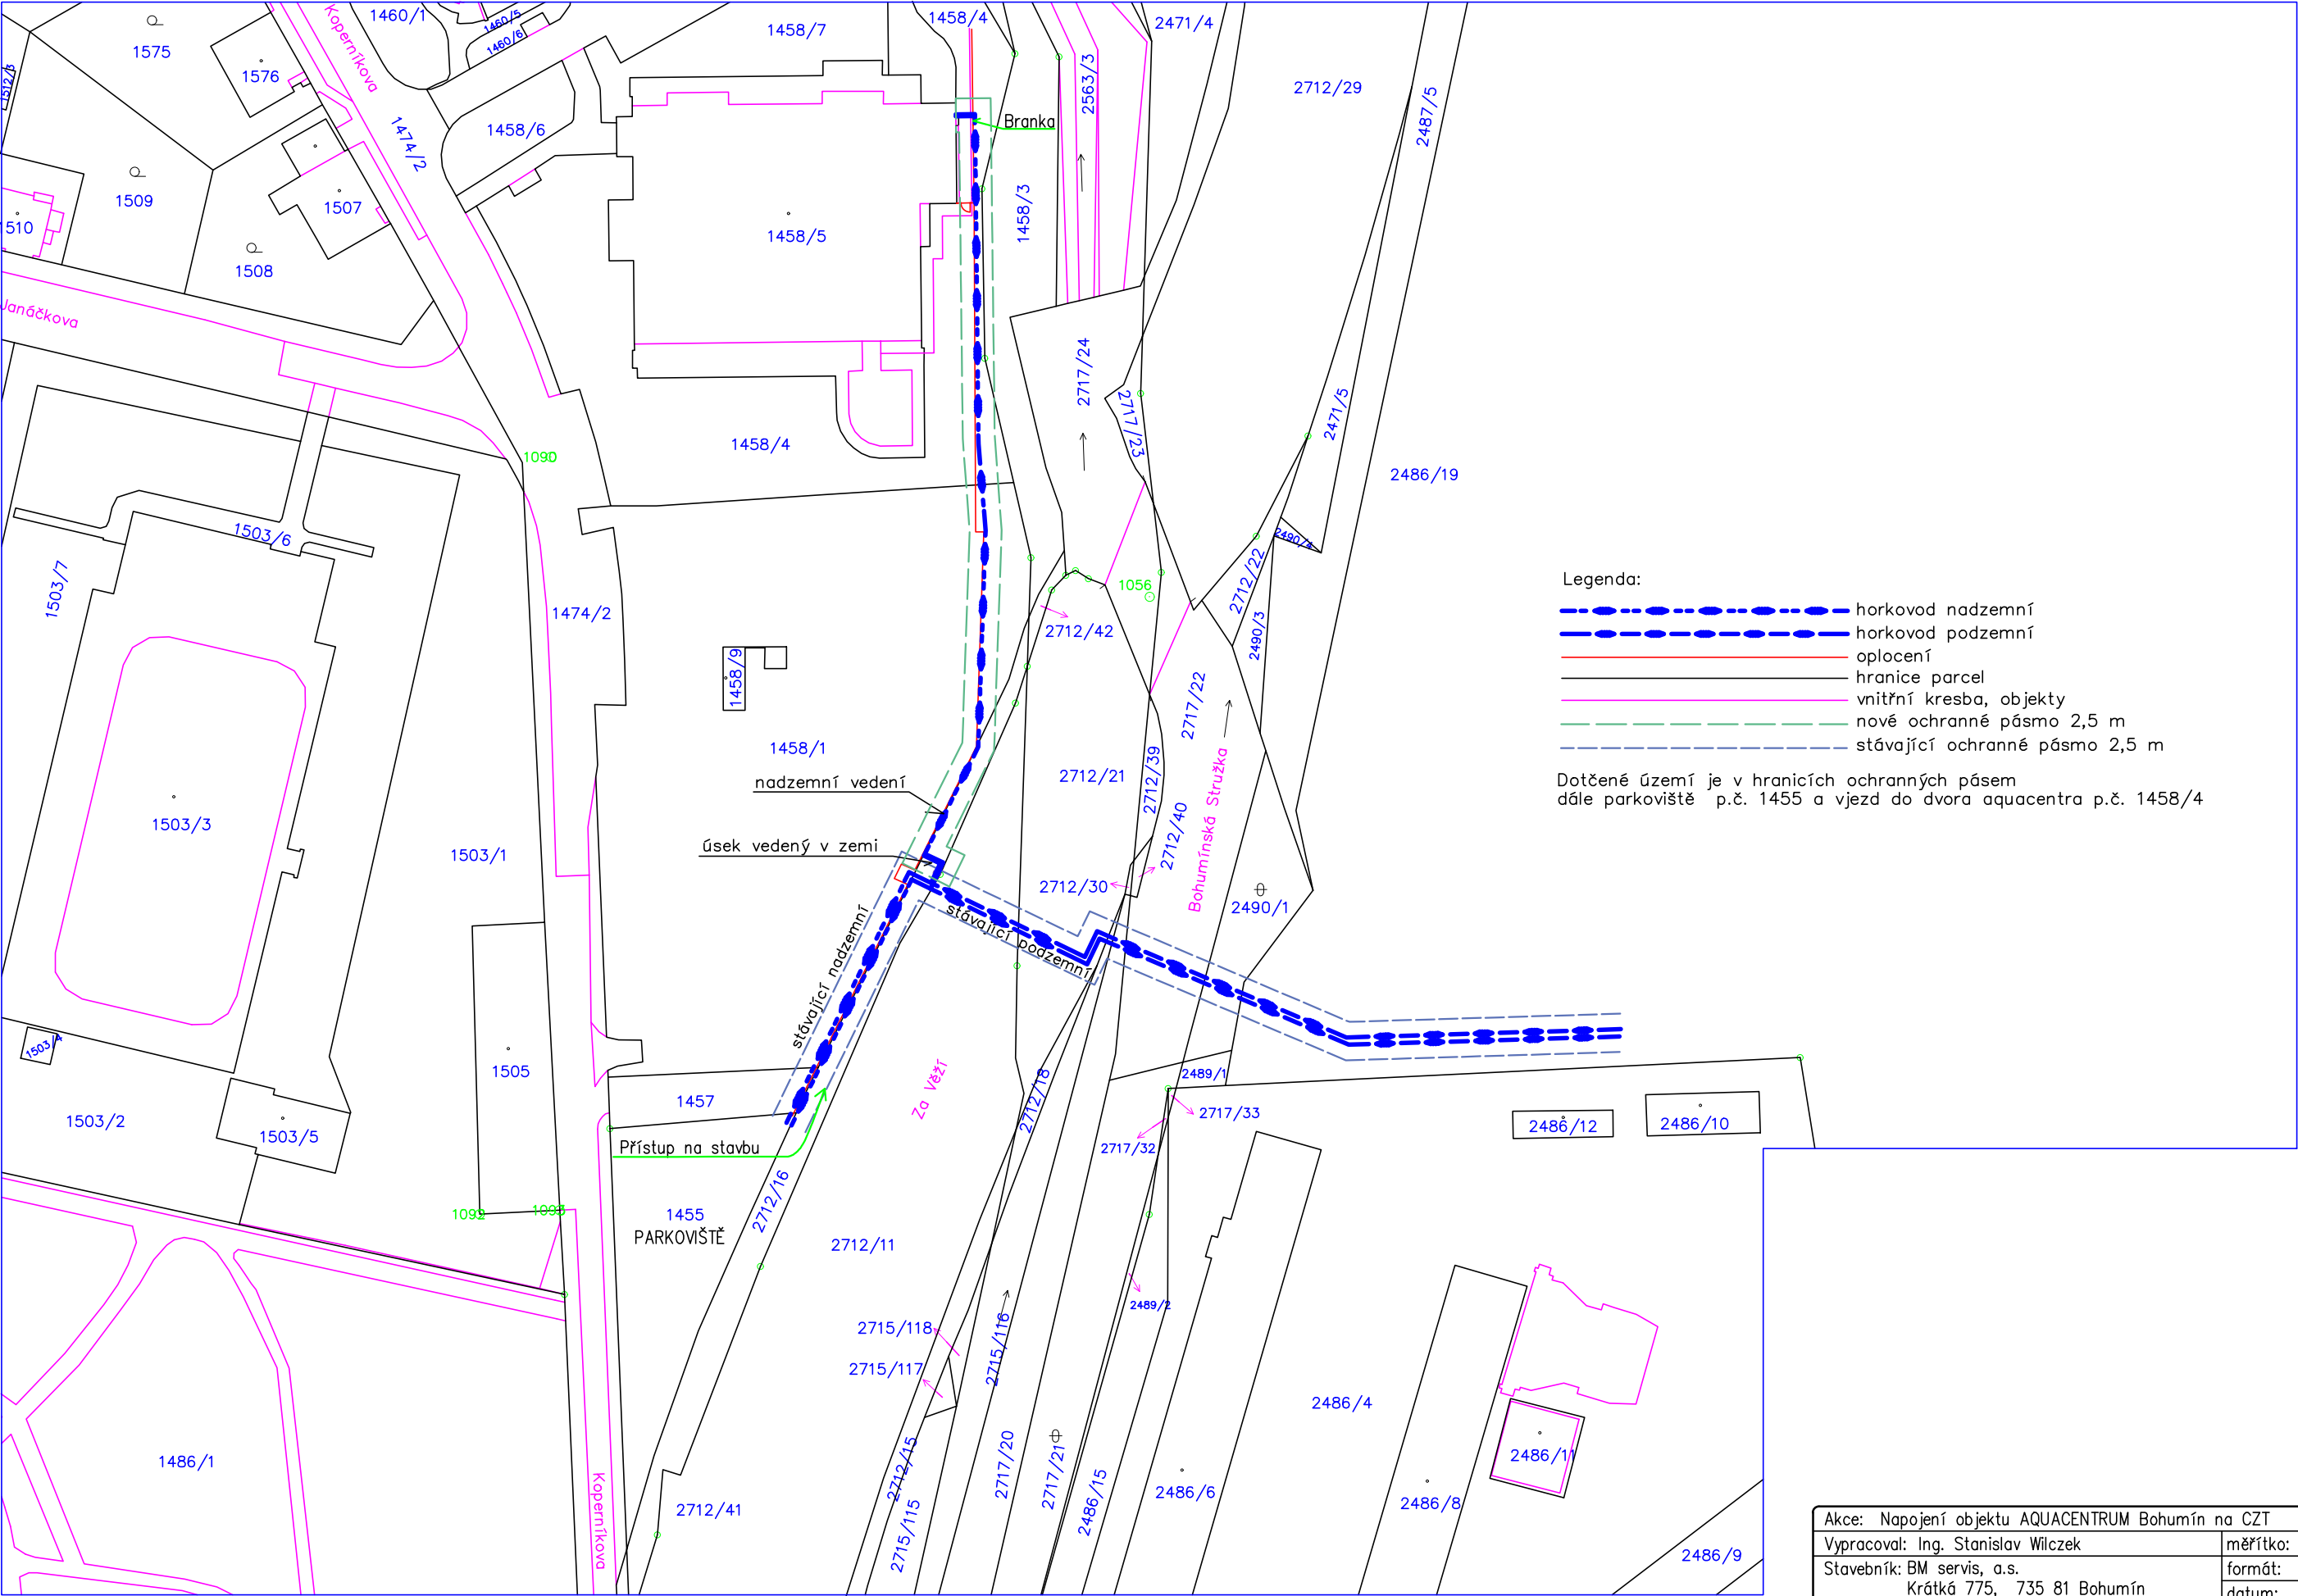

Legenda:

- horkovod nadzemní
- horkovod podzemní
- oplocení
- hranice parcel
- vnitřní kresba, objekty
- nové ochranné pásmo 2,5 m
- stávající ochranné pásmo 2,5 m

Dotčené území je v hranicích ochranných pásem dále parkoviště p.č. 1455 a vjezd do dvora aquacentra p.č. 1458/4

Akce: Napojení objektu AQUACENTRUM Bohumín na CZT	
Vypracoval: Ing. Stanislav Wilczek	měřítko: 1:500
Stavebník: BM servis, a.s. Krátká 775, 735 81 Bohumín	formát: A 3
Místo stavby: Parc.č. 2712/11, 2712/16, 1458/1, 1458/4, 1458/5, kú. Nový Bohumín	datum: 02/2023
Název výkresu: C1 Situační výkres širších vztahů	zakázka č.29/2022 výkres č. 01 /DPS