


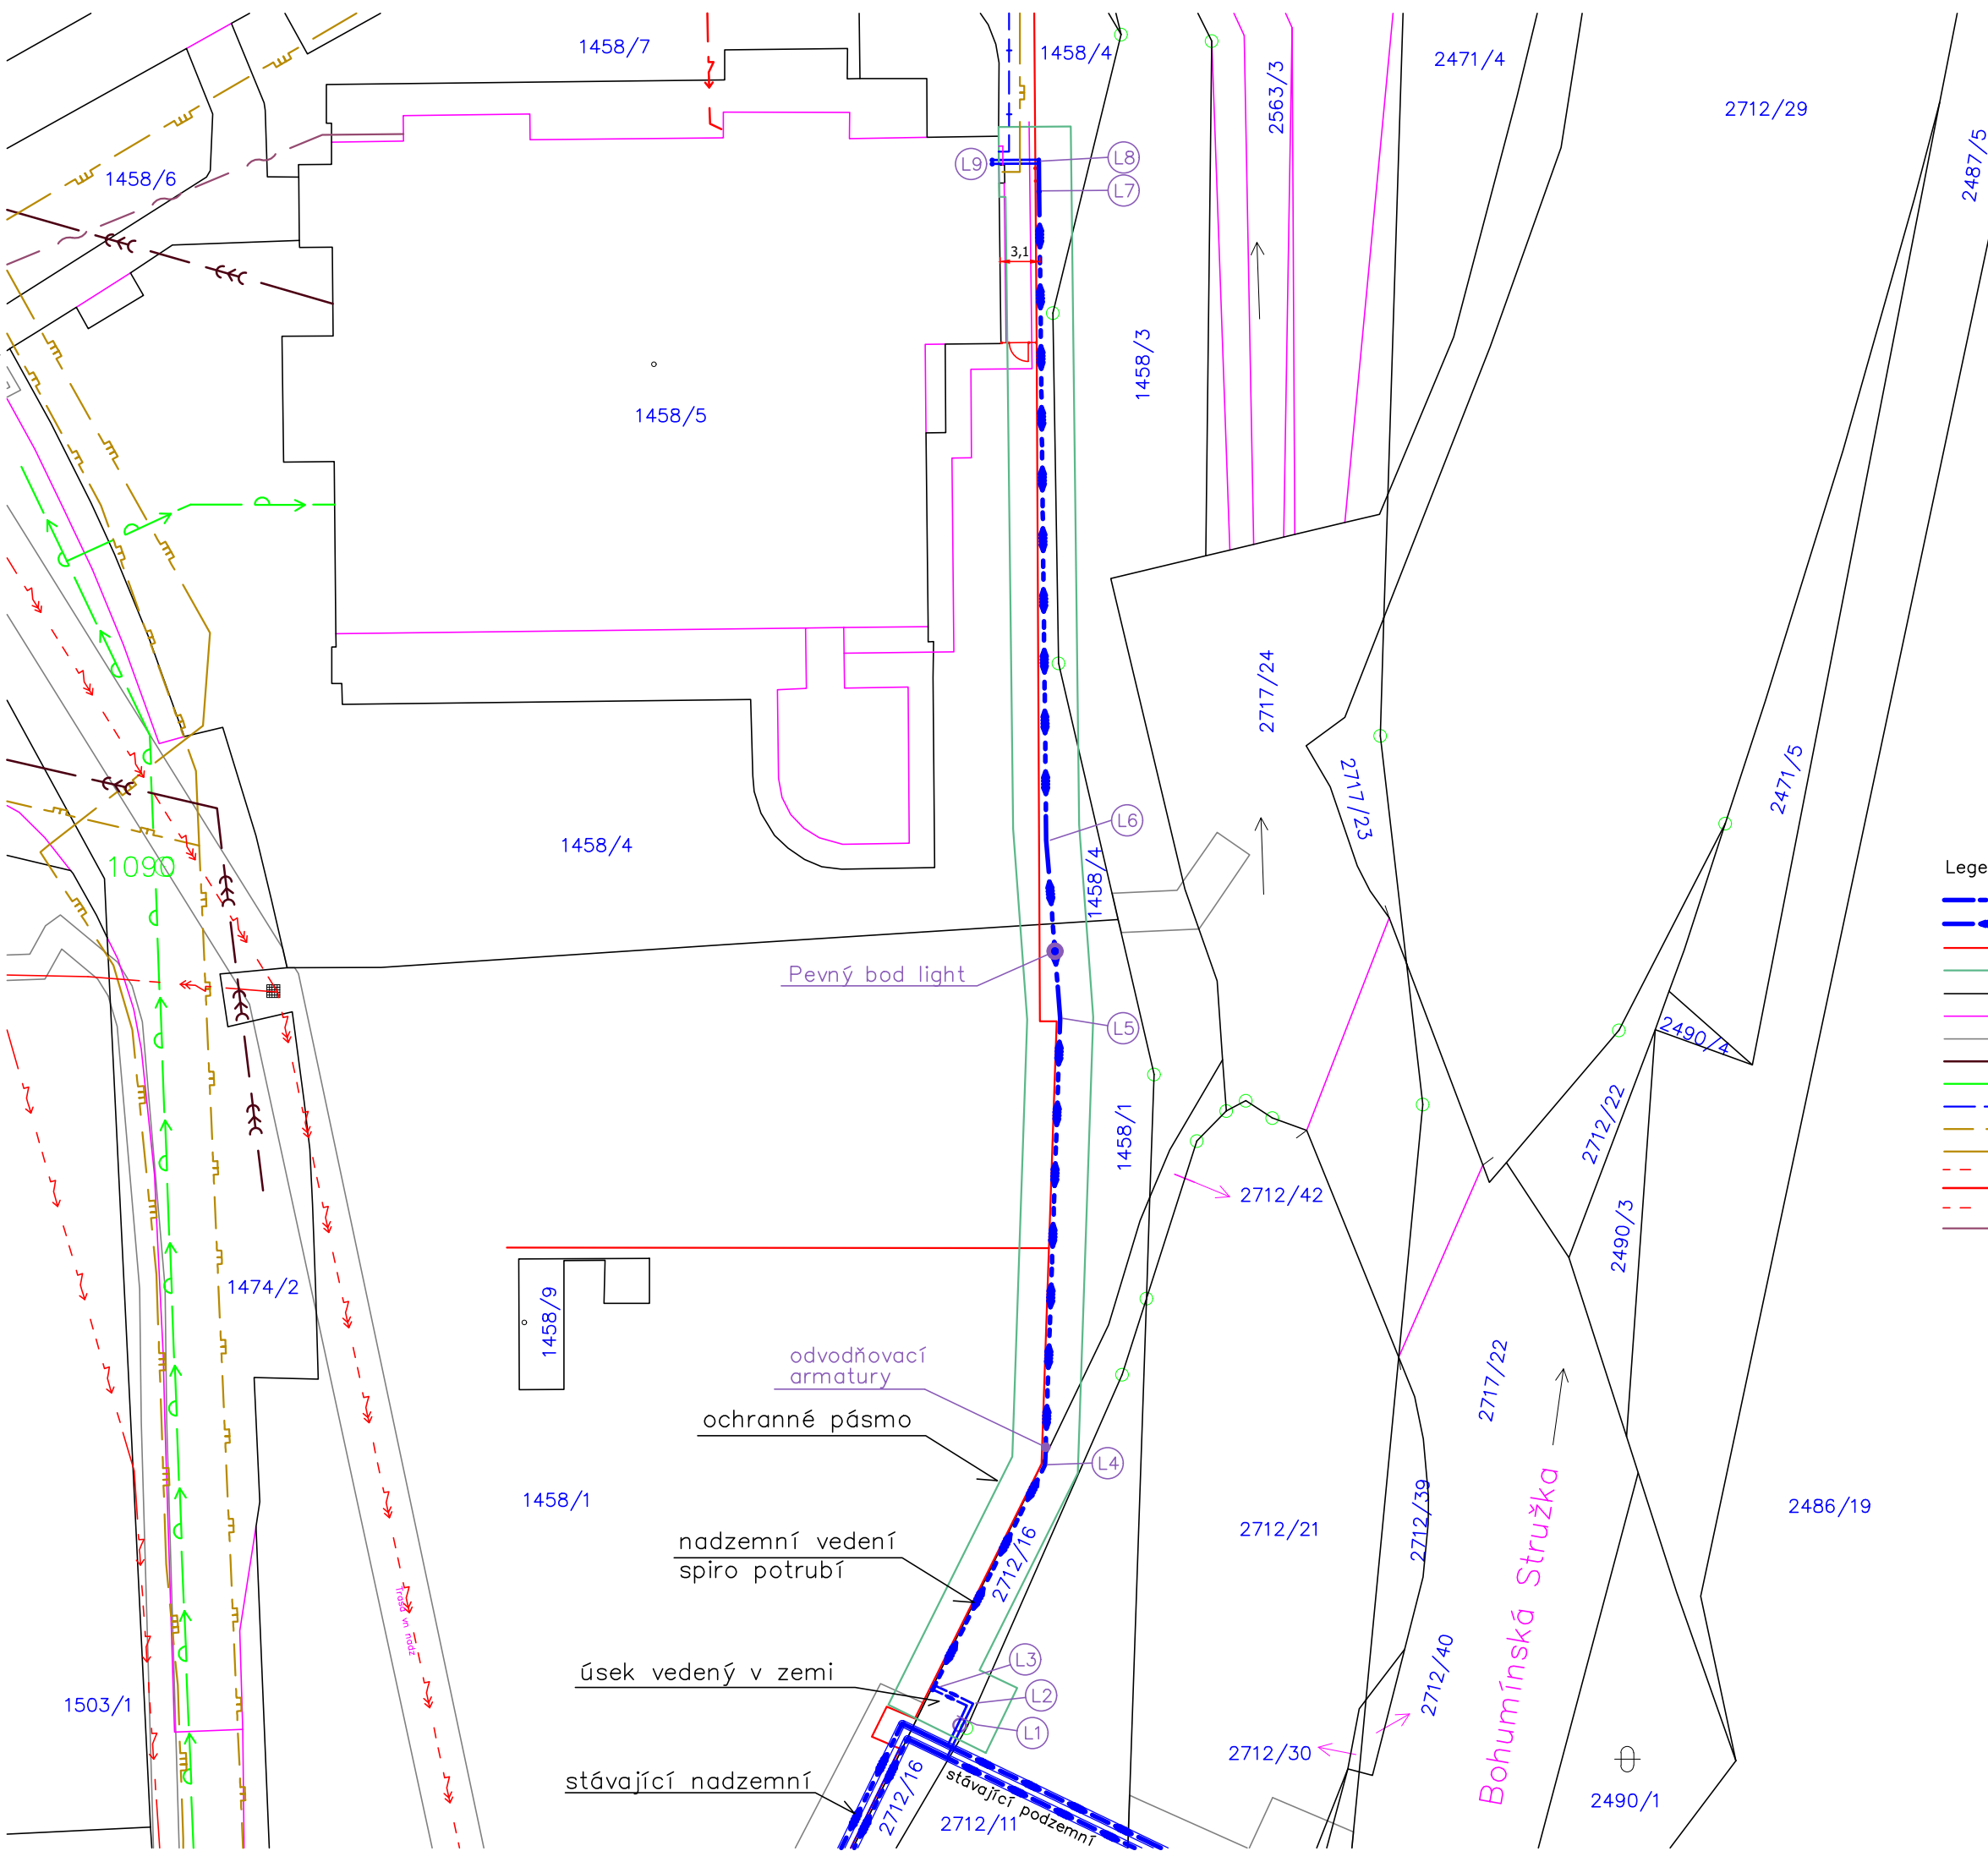

- Legenda:
- horkovod nadzemní
 - horkovod podzemní
 - oplocení
 - ochranné pásmo 2,5 m
 - hranice parcel
 - vnitřní kresba, objekty
 - věcná břemena k části
 - kanalizace jednotná
 - vodovod SMVaK
 - teplovod podzemní
 - NTL plynovod, přípojka
 - STL plynovod
 - vzdušné vedení NN
 - zemní vedení NN
 - vzdušné vedení VN
 - metalický kabel CETIN
 - (Lx) lomový bod trasy HV

Akce: Napojení objektu AQUACENTRUM Bohumín na CZT	
Vypracoval: Ing. Stanislav Wilczek	měřítko: 1:500
Stavebník: BM servis, a.s. Krátká 775, 735 81 Bohumín	formát: A 3
Místo stavby: Parc.č. 2712/11, 2712/16, 1458/1, 1458/4, 1458/5, kú. Nový Bohumín	datum: 02/2023
Název výkresu: C2 Koordinační situační výkres	zakázka č.29/2022 výkres č. 02 /DPS