PODÉLNÝ PROFIL (OSA CYKLOSTEZKY)
0,425 00 - 0,848 37

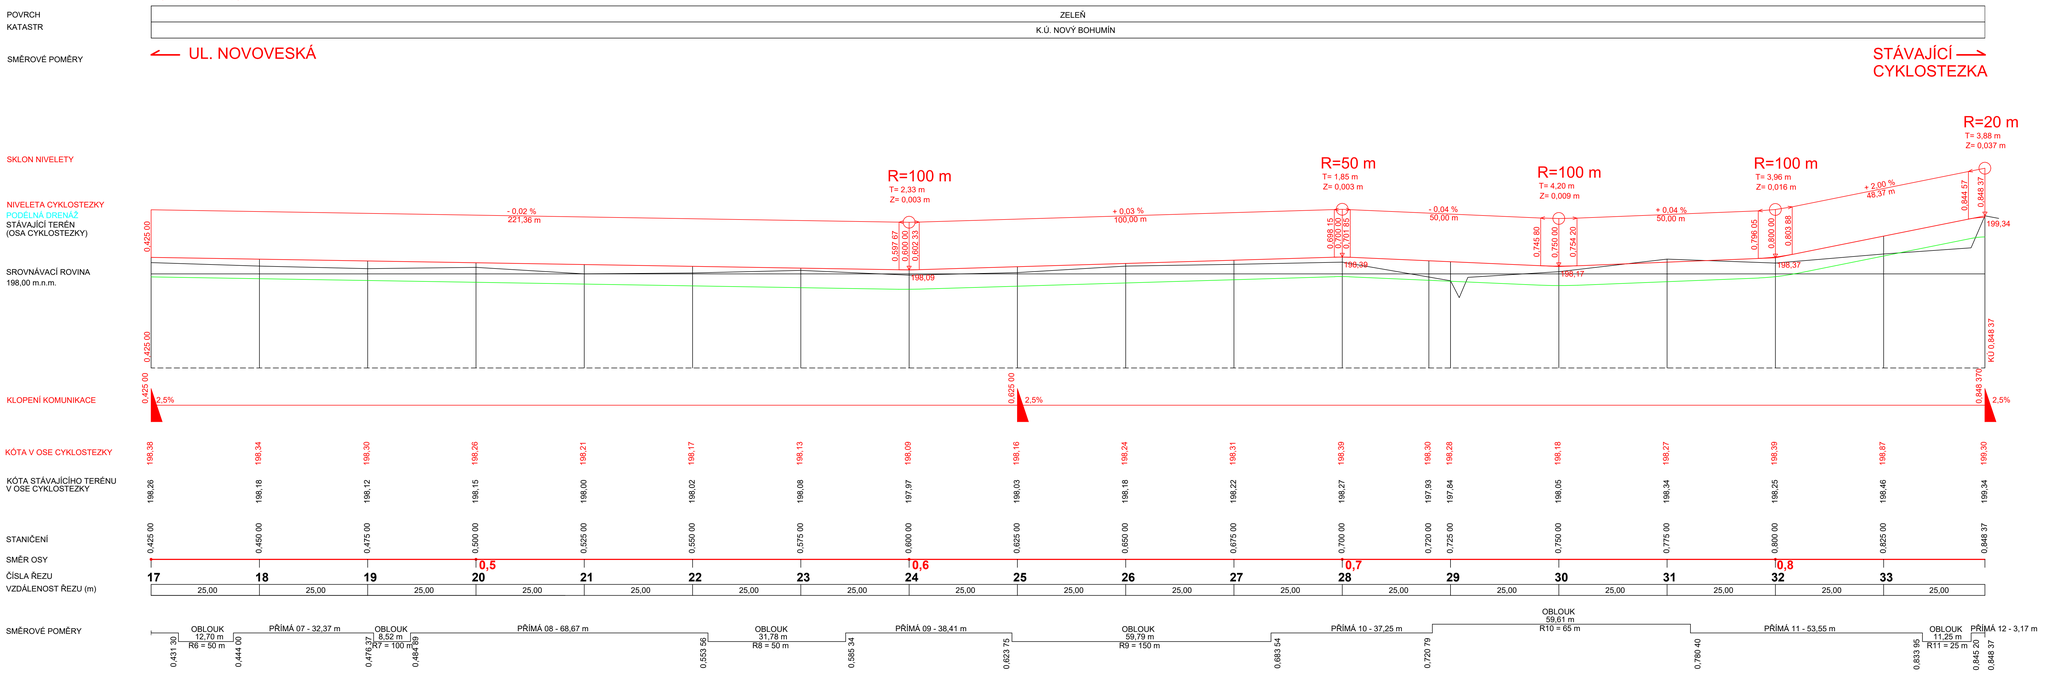

DOKUMENTACE PRO PROVÁDĚNÍ STAVBY
SOUŘADNICOVÝ SYSTÉM S-JTSK, VÝŠKOVÝ SYSTÉM BALT p.v.

VYPRACOVAL	ZODP.PROJEKTANT	ŠNAPKA SLUŽBY S.R.O. HŘBITOVNÍ 651/8 TĚRLICKO
ING. IVAN ŠNAPKA	ING. IVAN ŠNAPKA	
KATASTR: NOVÝ BOHUMÍN	PARC.Č. 2724 A PŘILEHLÉ	
INVESTOR: MĚSTO BOHUMÍN, MASARYKOVA 158, BOHUMÍN, 735 81		DATUM 11/2022
STAVBA: **CYKLOSTEZKA PODÉL FLAKŮVKY V BOHUMÍNĚ**		FORMÁT 2*A2
SO 101 CYKLOSTEZKA		MĚŘÍTKO 1:500/50
PODÉLNÝ PROFIL - KM 0,425 00 - 0,848 37		ČÍSLO VÝKRESU **D.1.04**