



VÝÚSTNÍ OBJEKT


ŘEZ A - A´

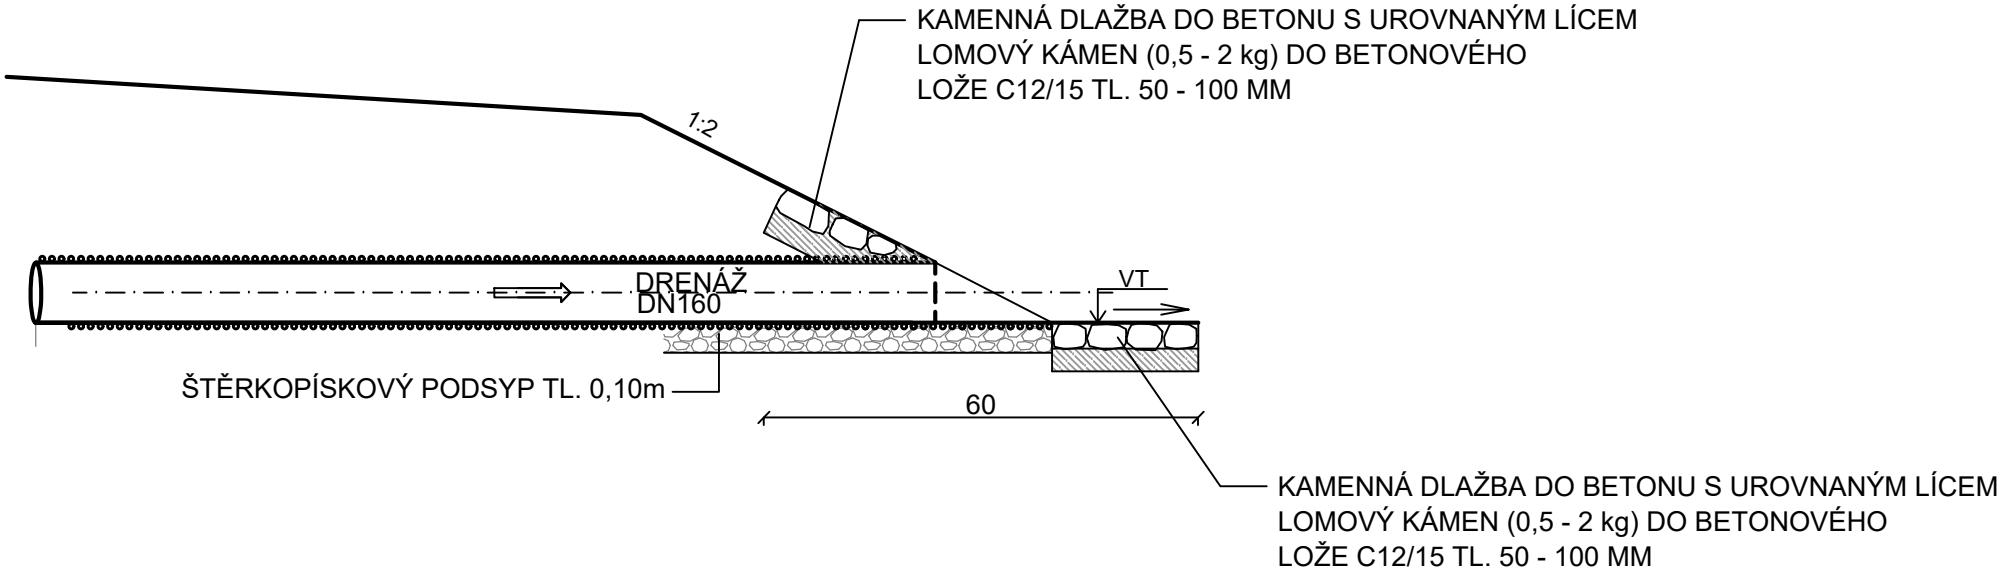

POHLED B - B´

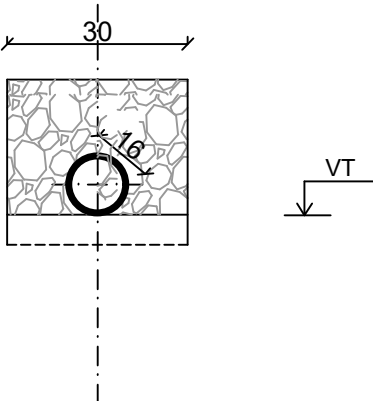

PŮDORYS

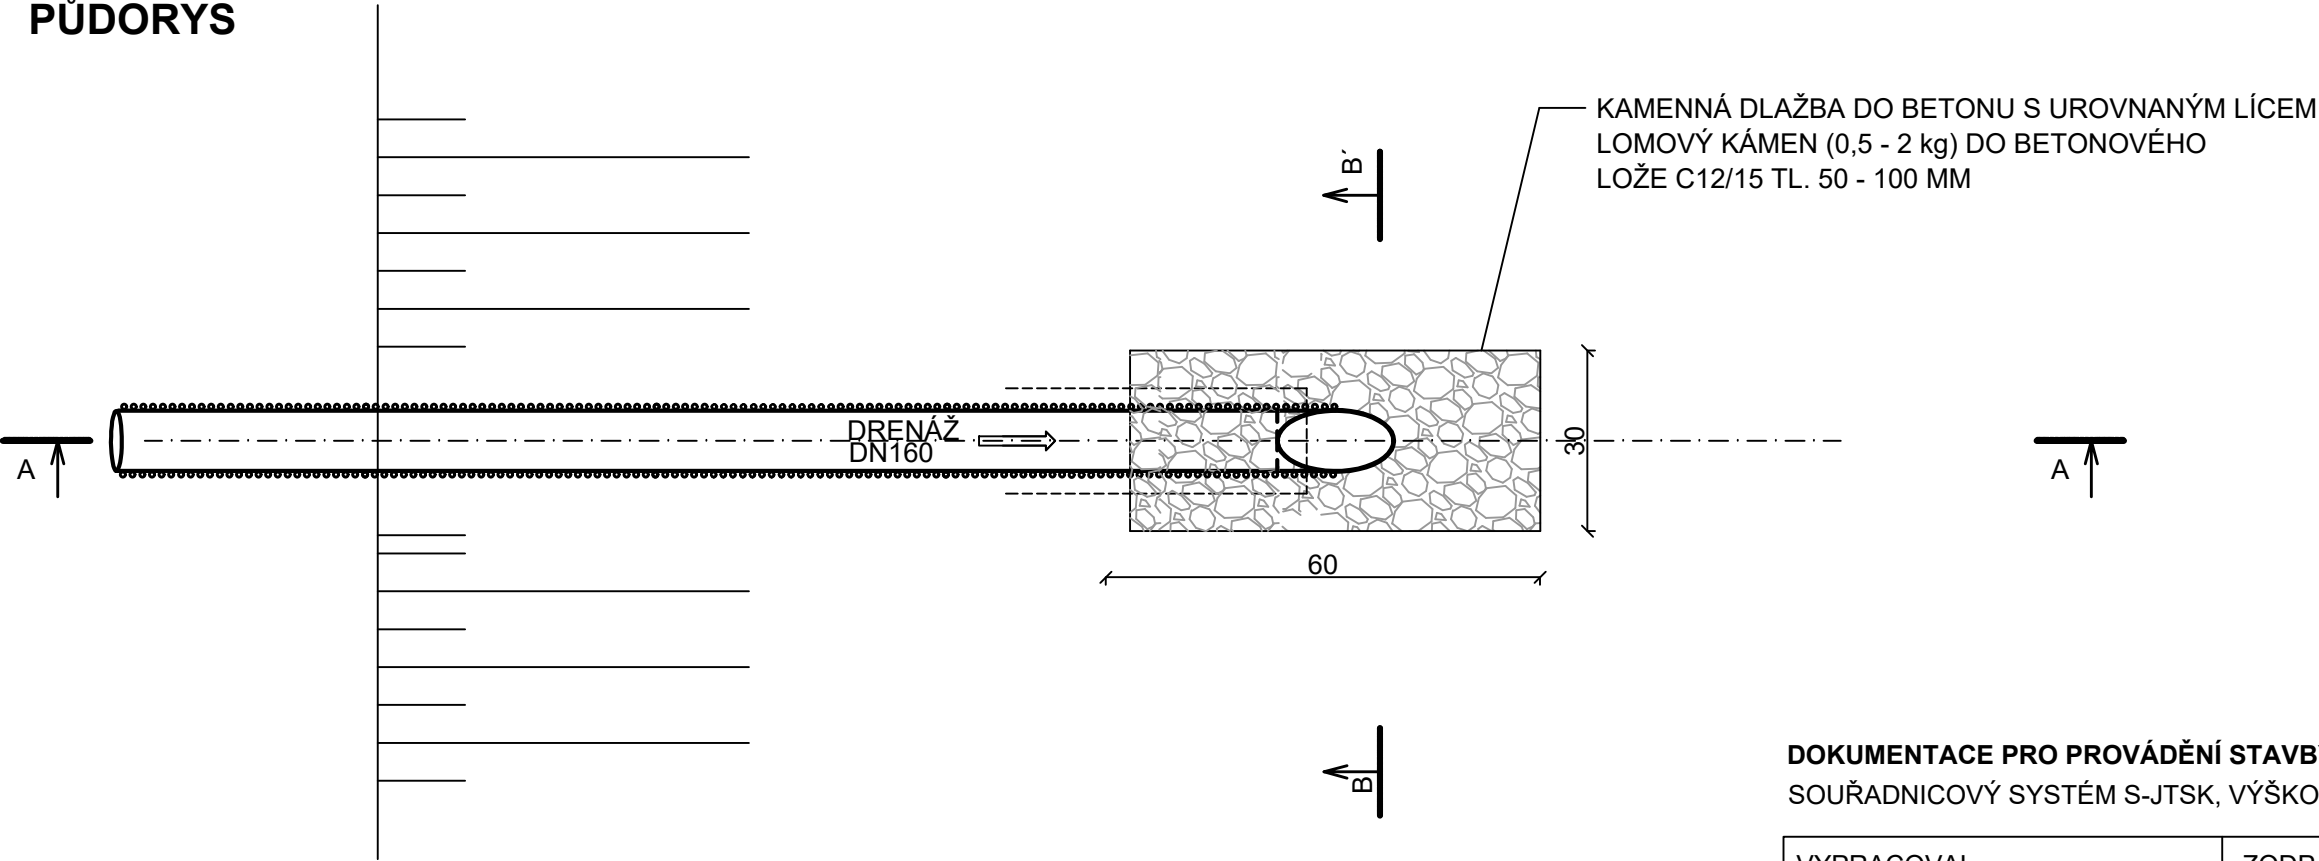

DOKUMENTACE PRO PROVÁDĚNÍ STAVBY
SOUŘADNICOVÝ SYSTÉM S-JTSK, VÝŠKOVÝ SYSTÉM BALT p.v.

VYPRACOVAL	ZODP.PROJEKTANT	ŠNAPKA SLUŽBY S.R.O. HŘBITOVNÍ 651/8 TĚRLICKO	
ING. IVAN ŠNAPKA	ING. IVAN ŠNAPKA		
KATASTR: NOVÝ BOHUMÍN	PARC.Č. 2724 A PŘILEHLÉ		
INVESTOR: MĚSTO BOHUMÍN, MASARYKOVA 158, BOHUMÍN, 735 81		DATUM	10/2022
STAVBA: CYKLOSTEŽKA PODÉL FLAKŮVKY V BOHUMÍNĚ		FORMÁT	A3
		MĚŘÍTKO	1:50
SO 101 CYKLOSTEŽKA VYÚSTĚNÍ DRENÁŽE V KM 0,270 00		ČÍSLO VÝKRESU	D.1.13