




PO1

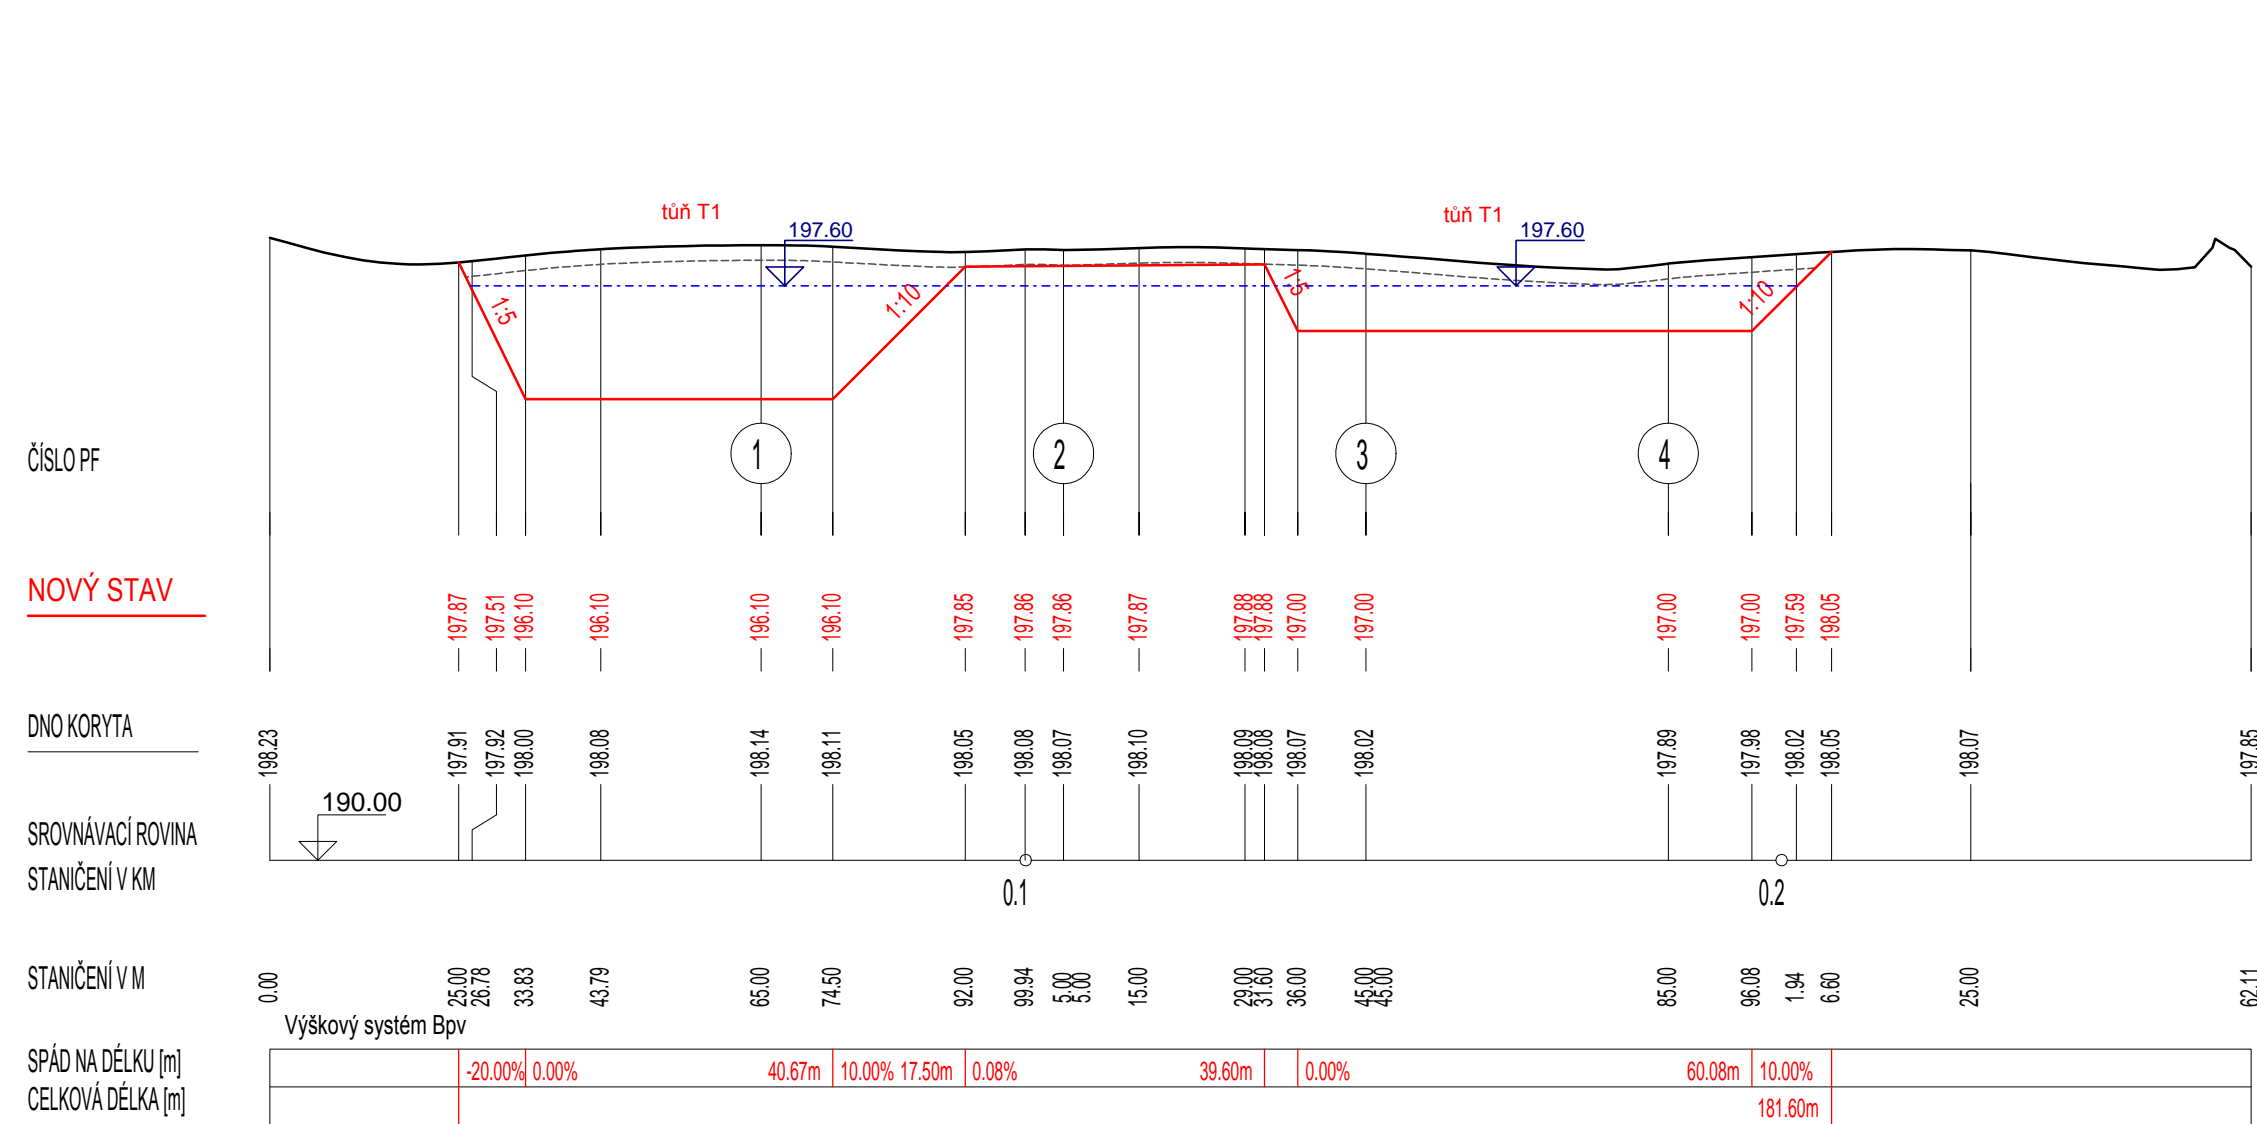


PO2

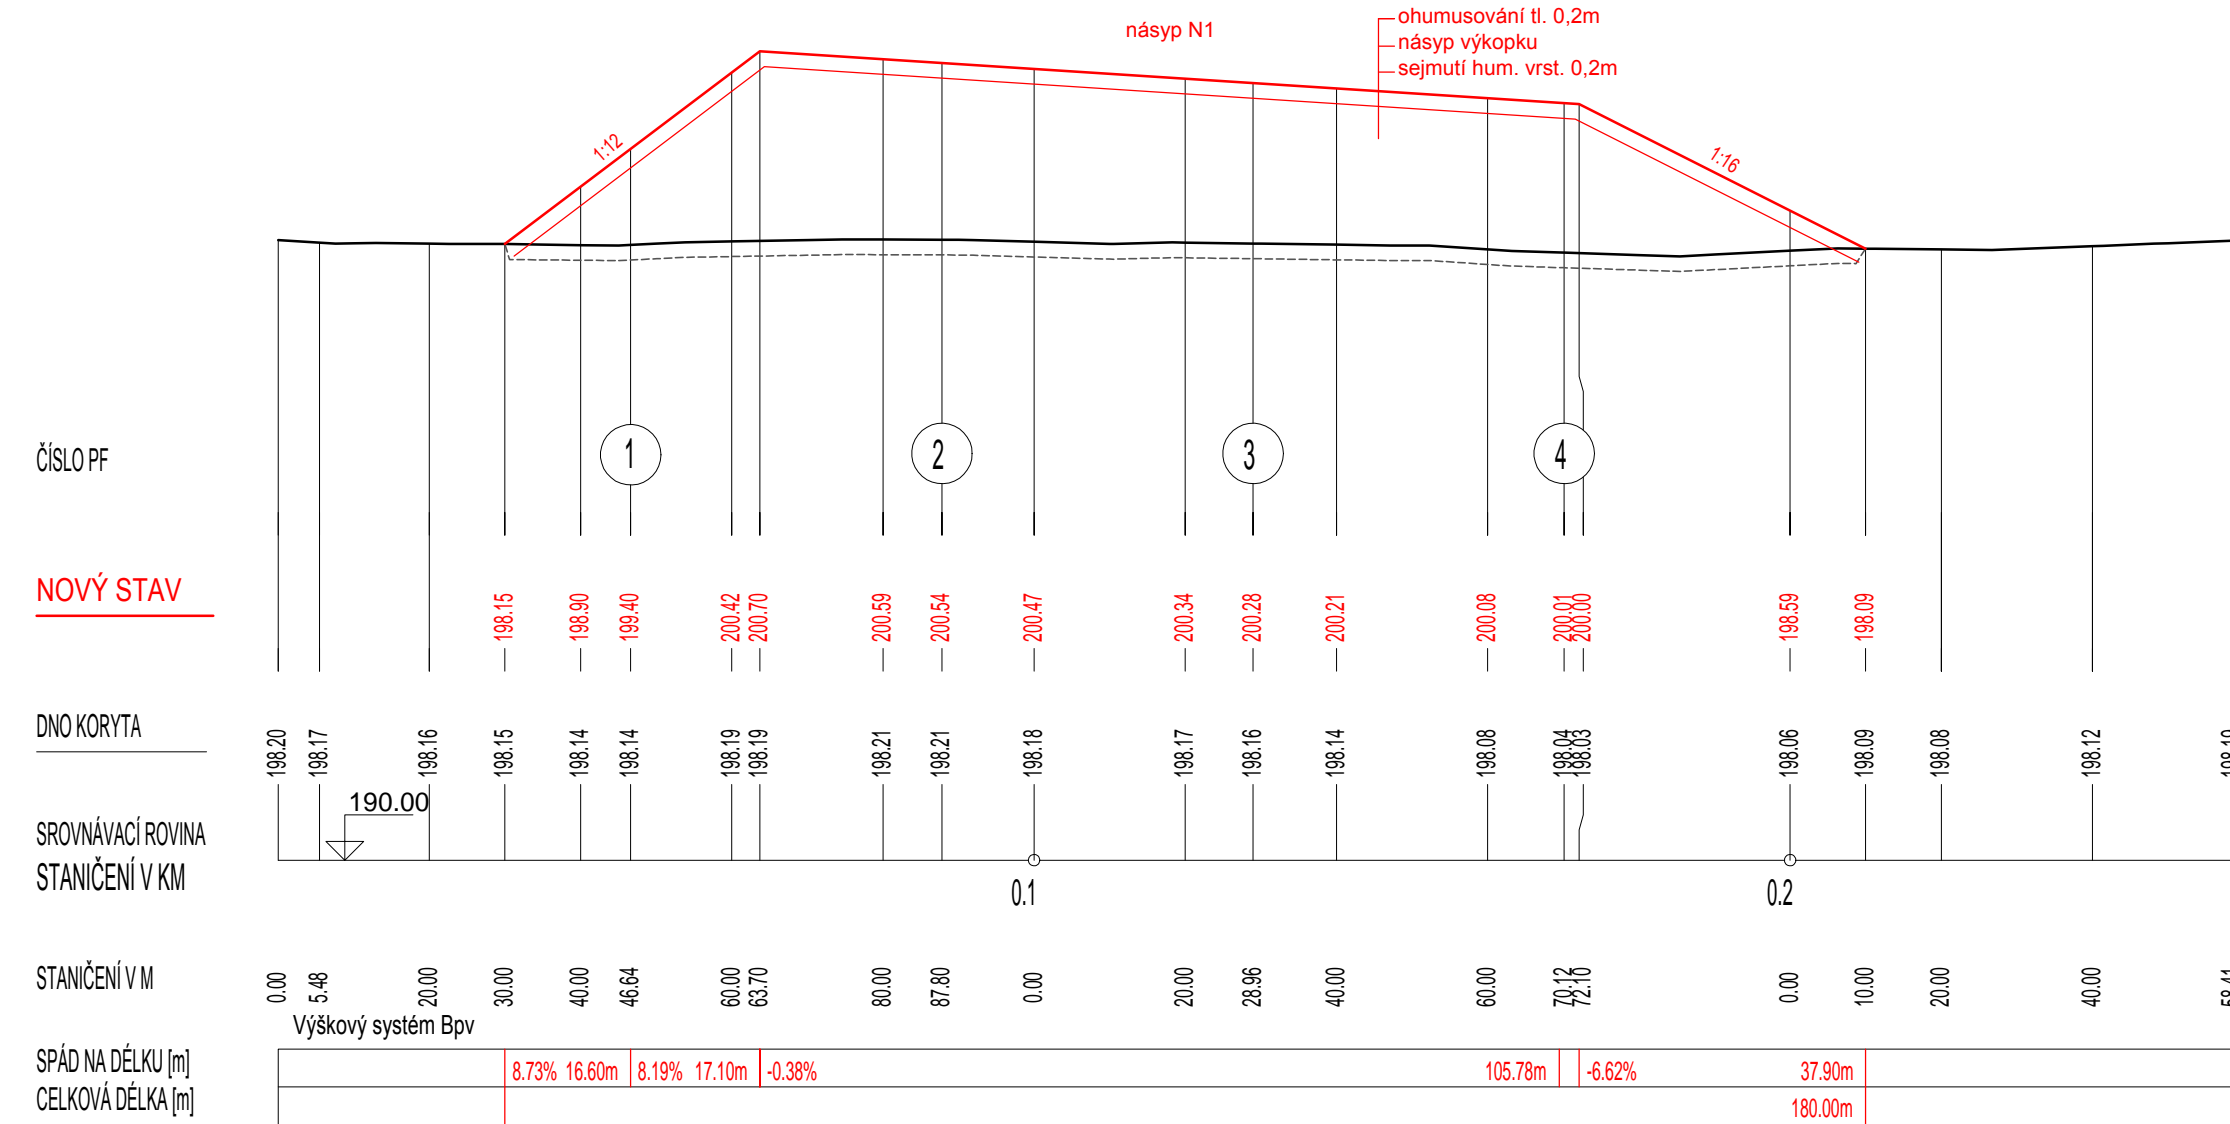


PO3

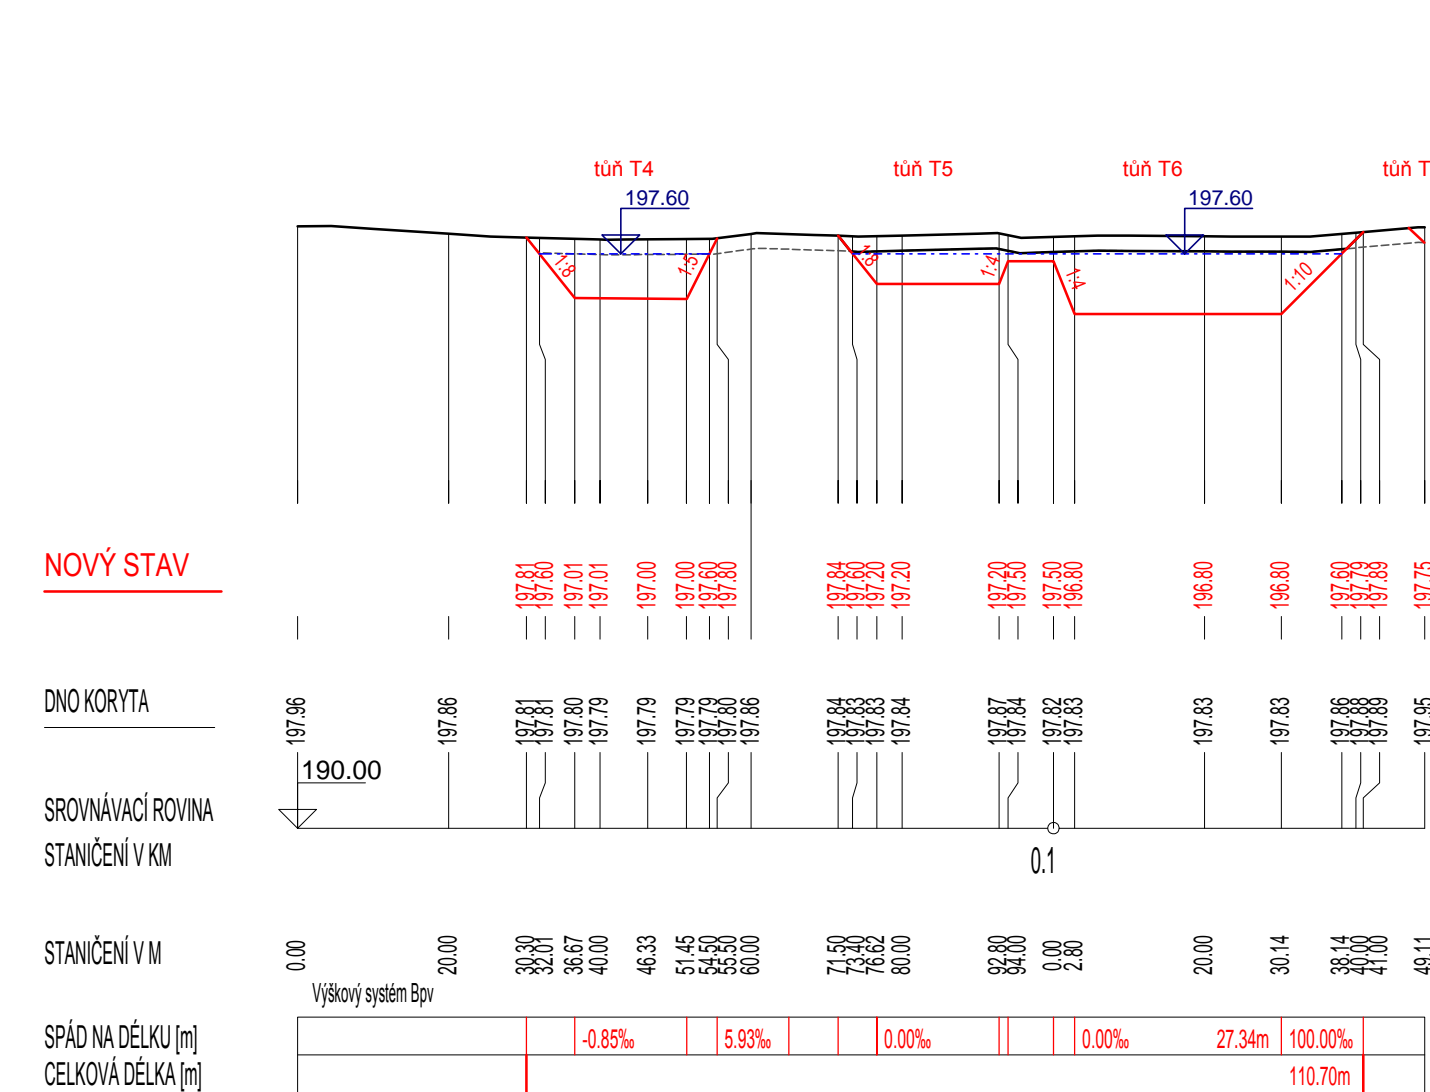


PO4

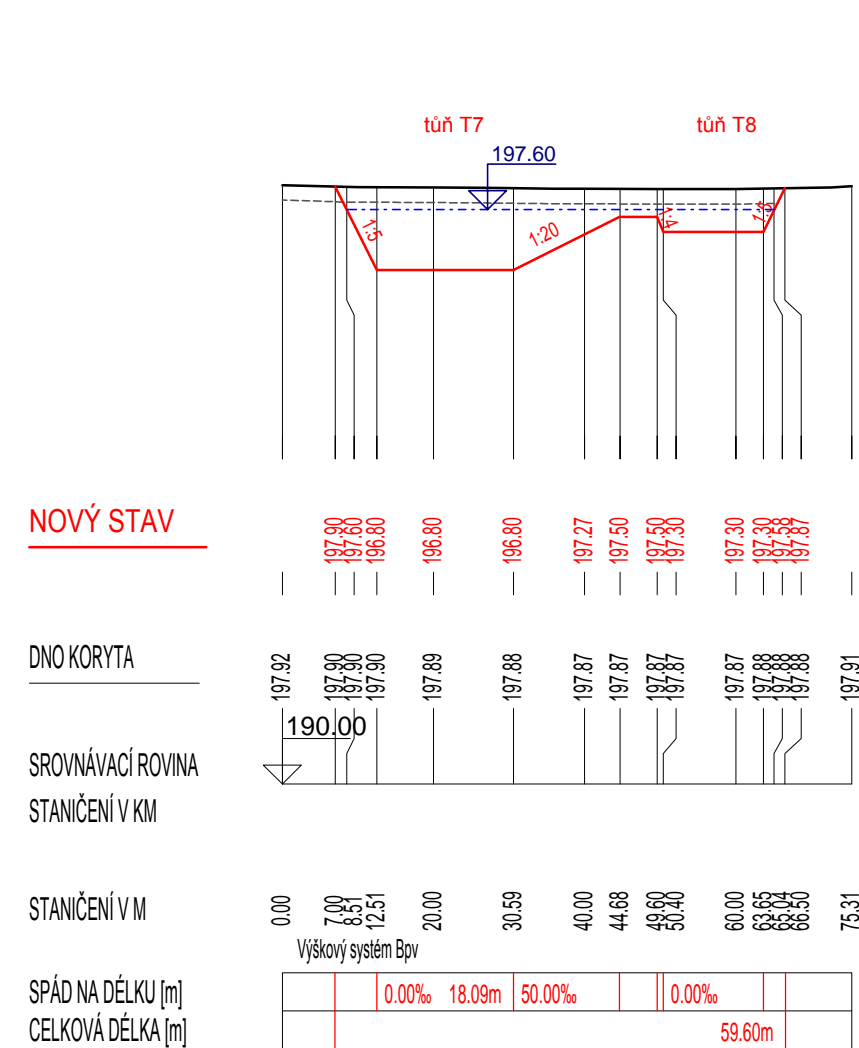


P05

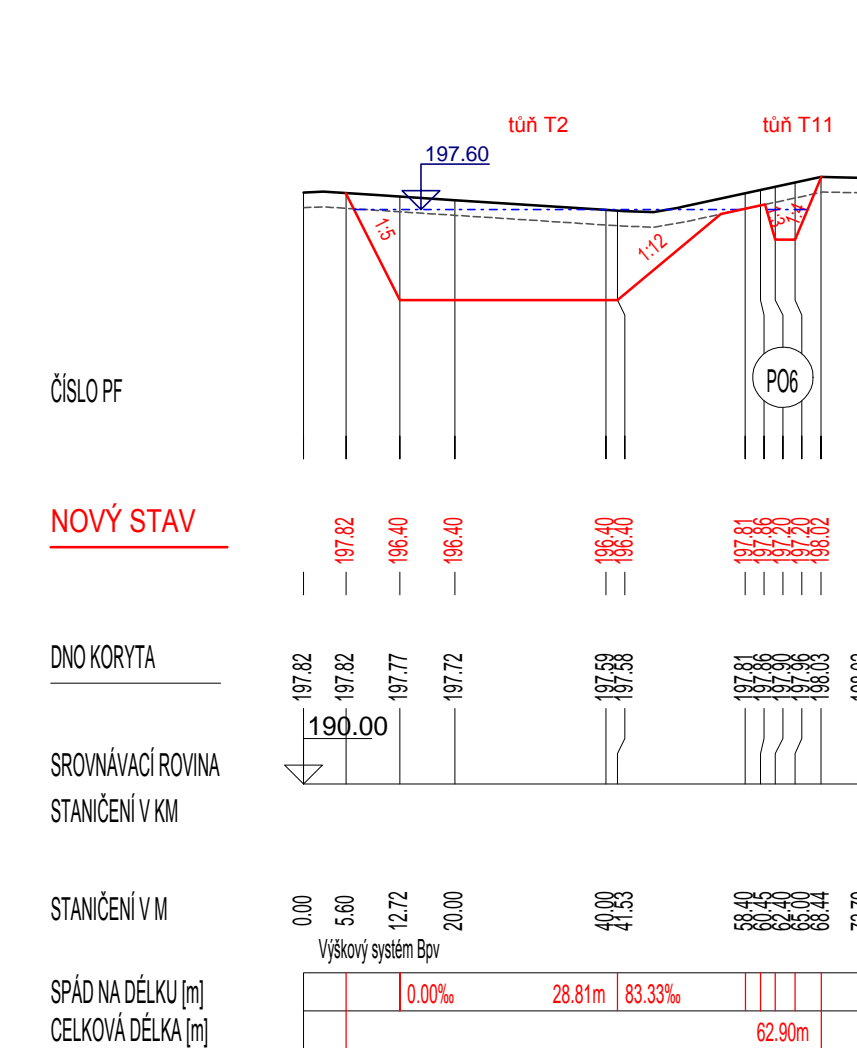


PO6

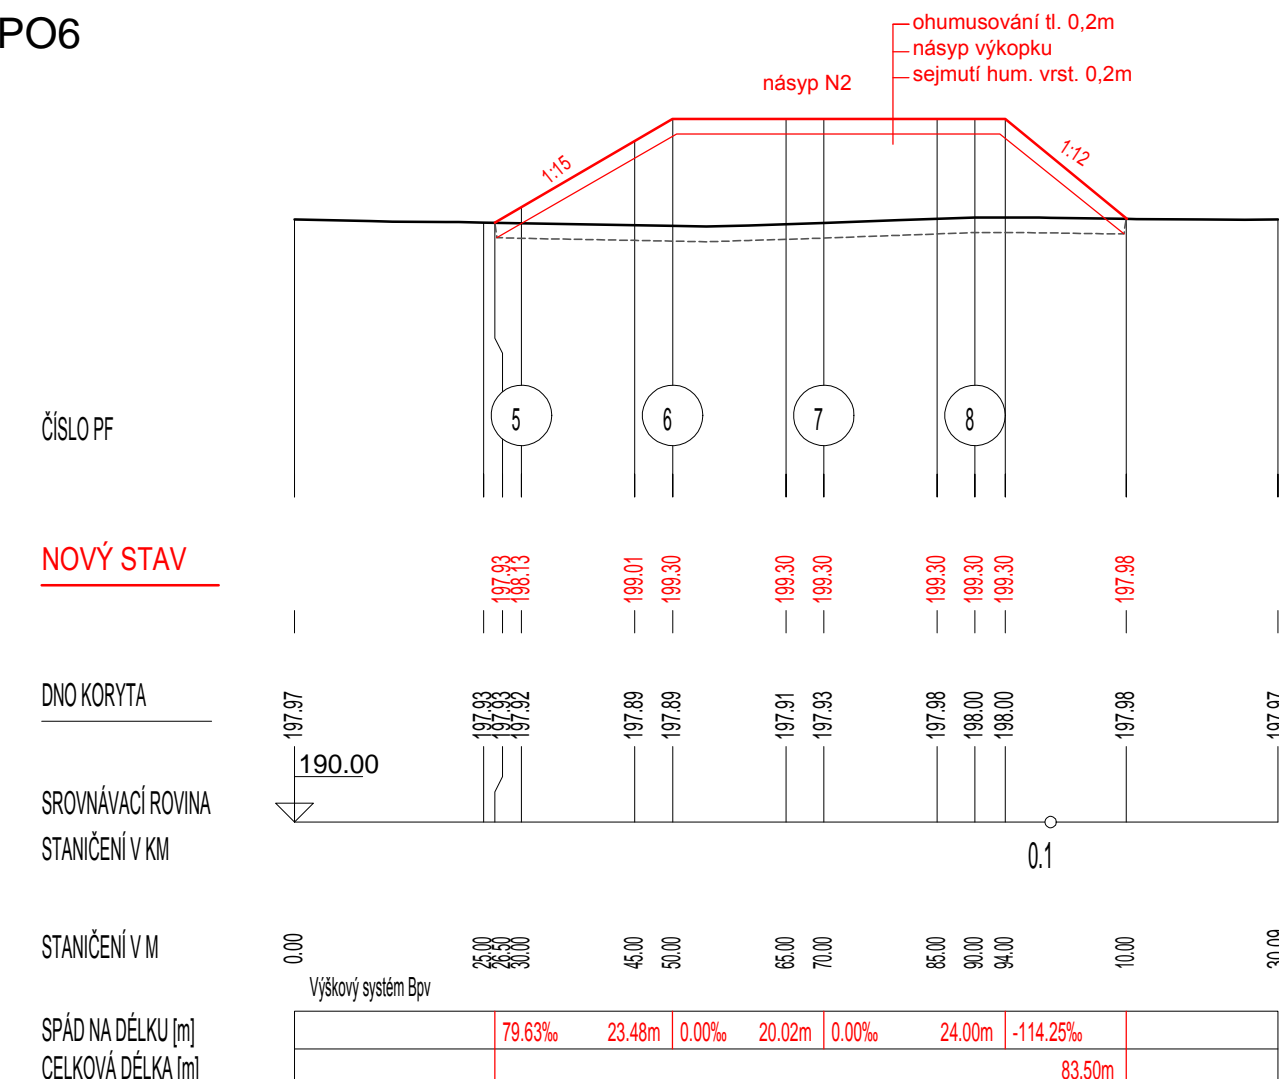


PO7

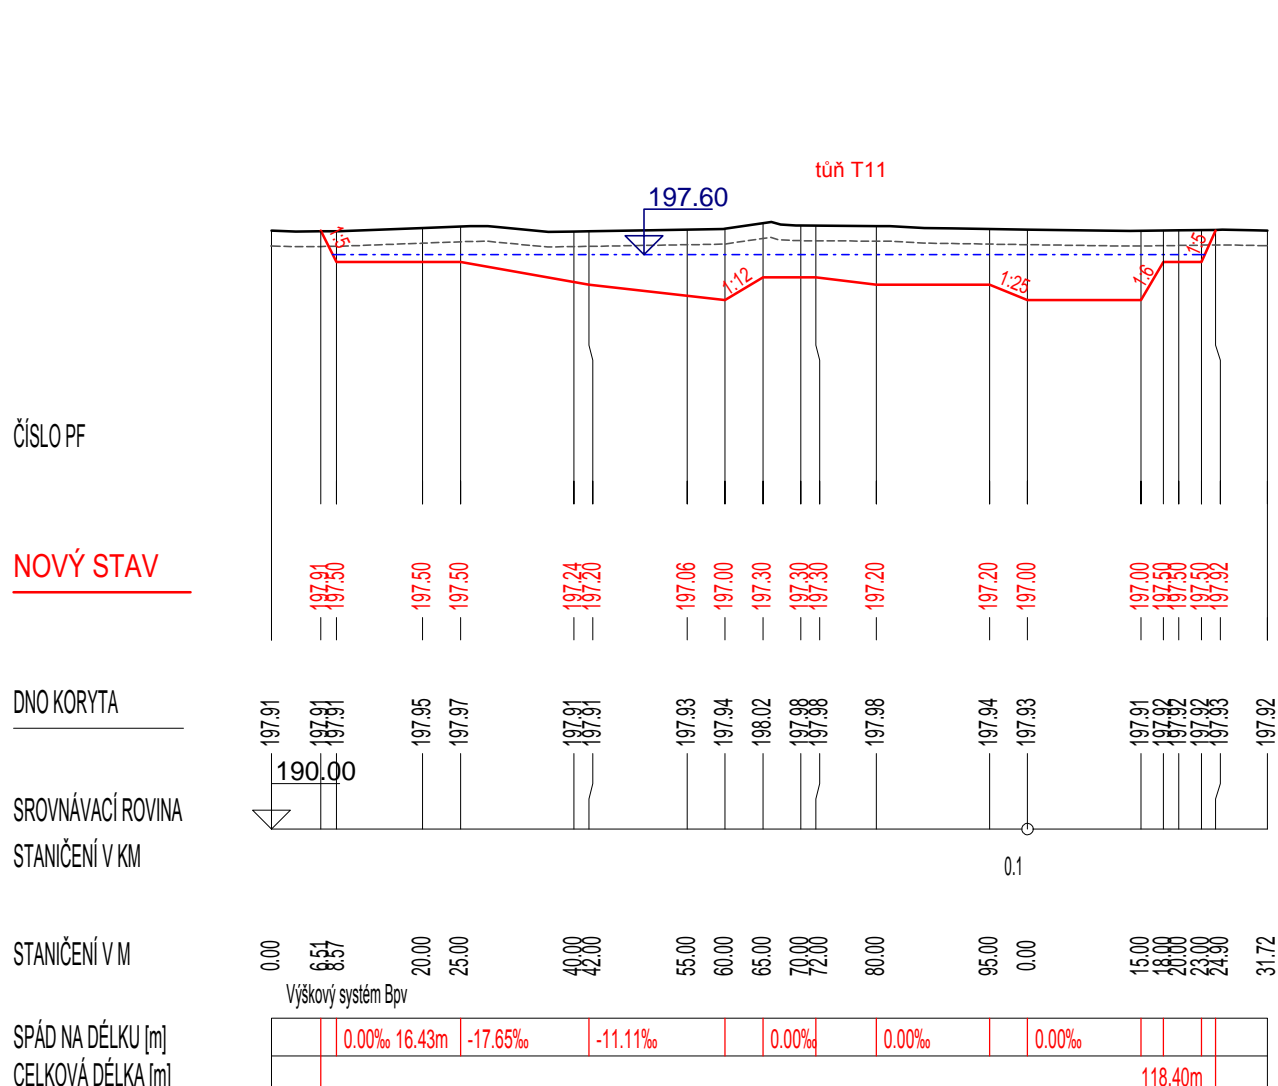


PF 1 KM 0.0650

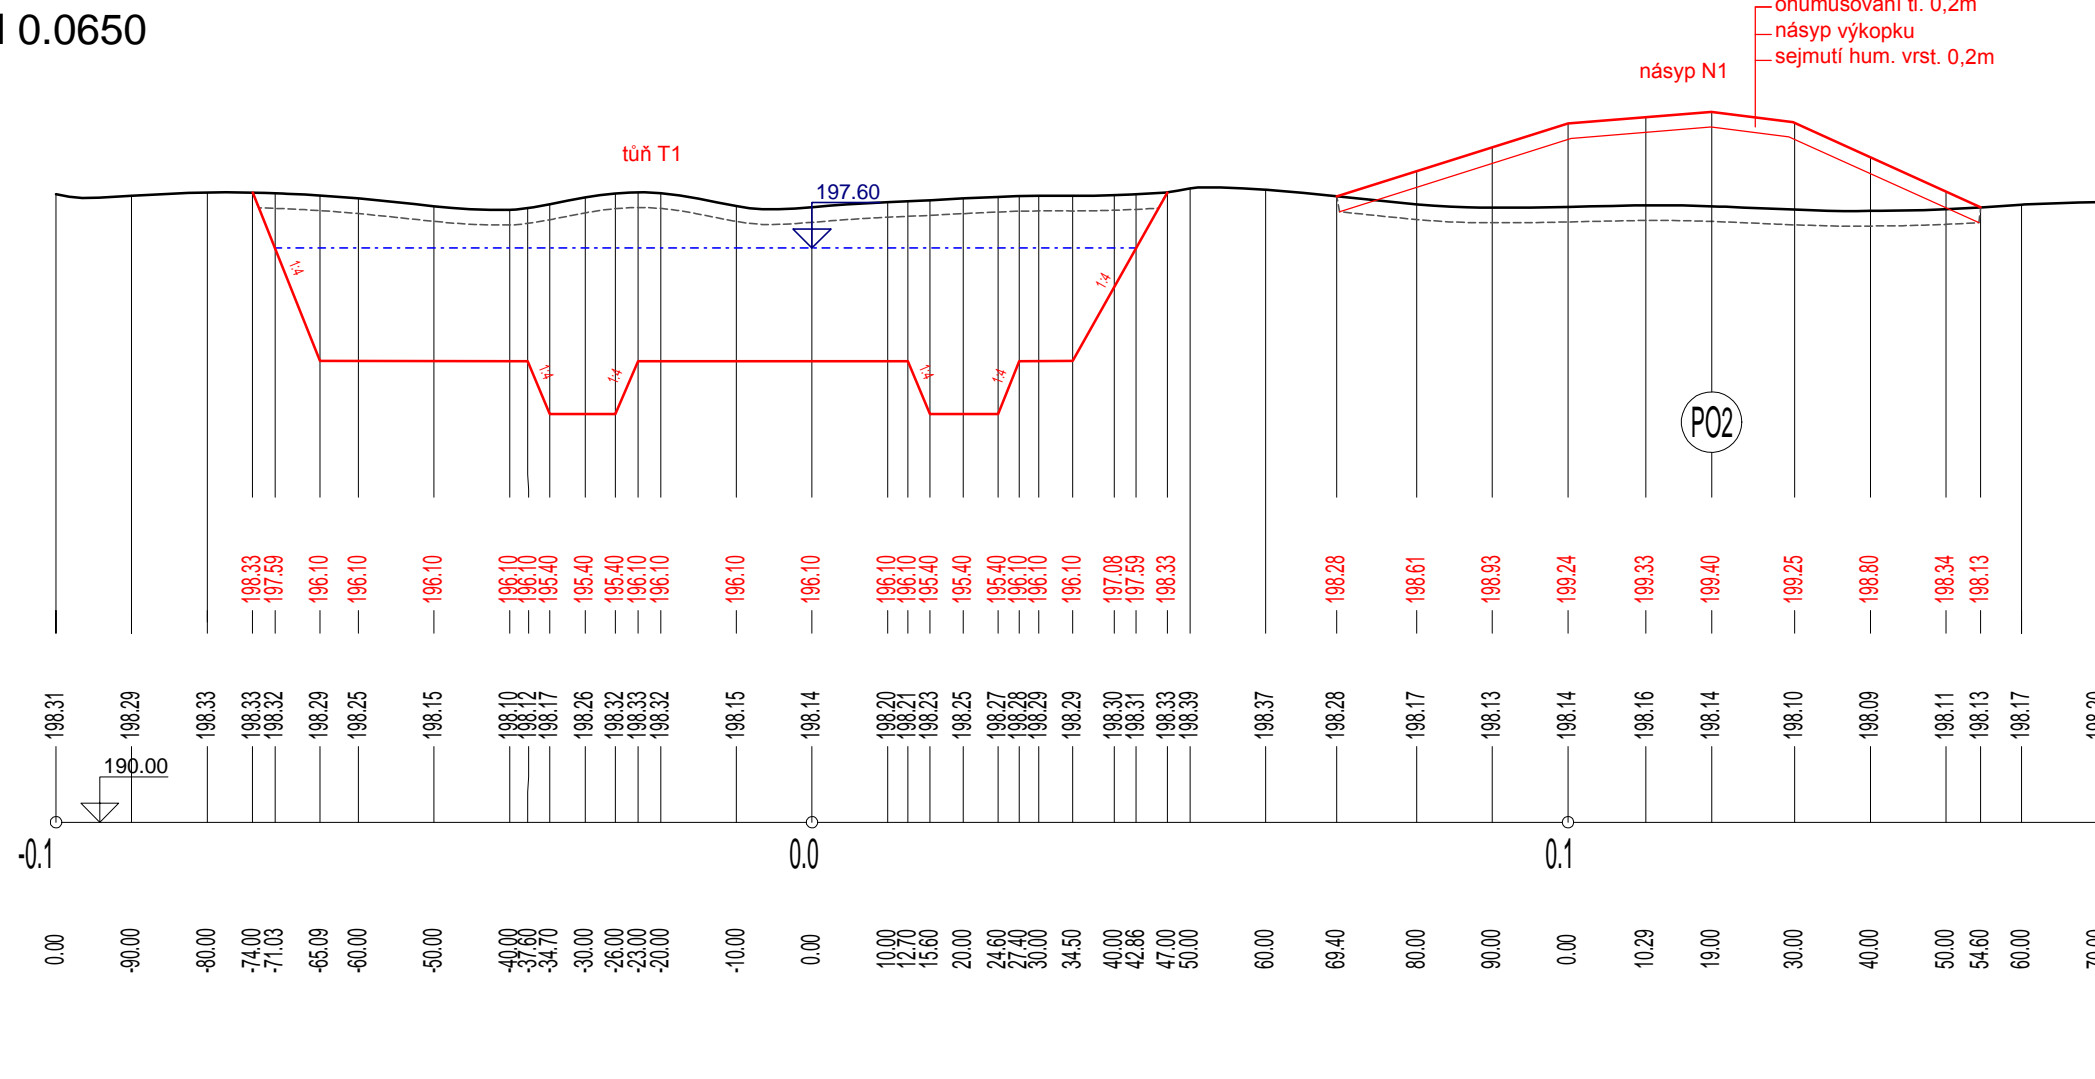


PF 2 KM 0.1050

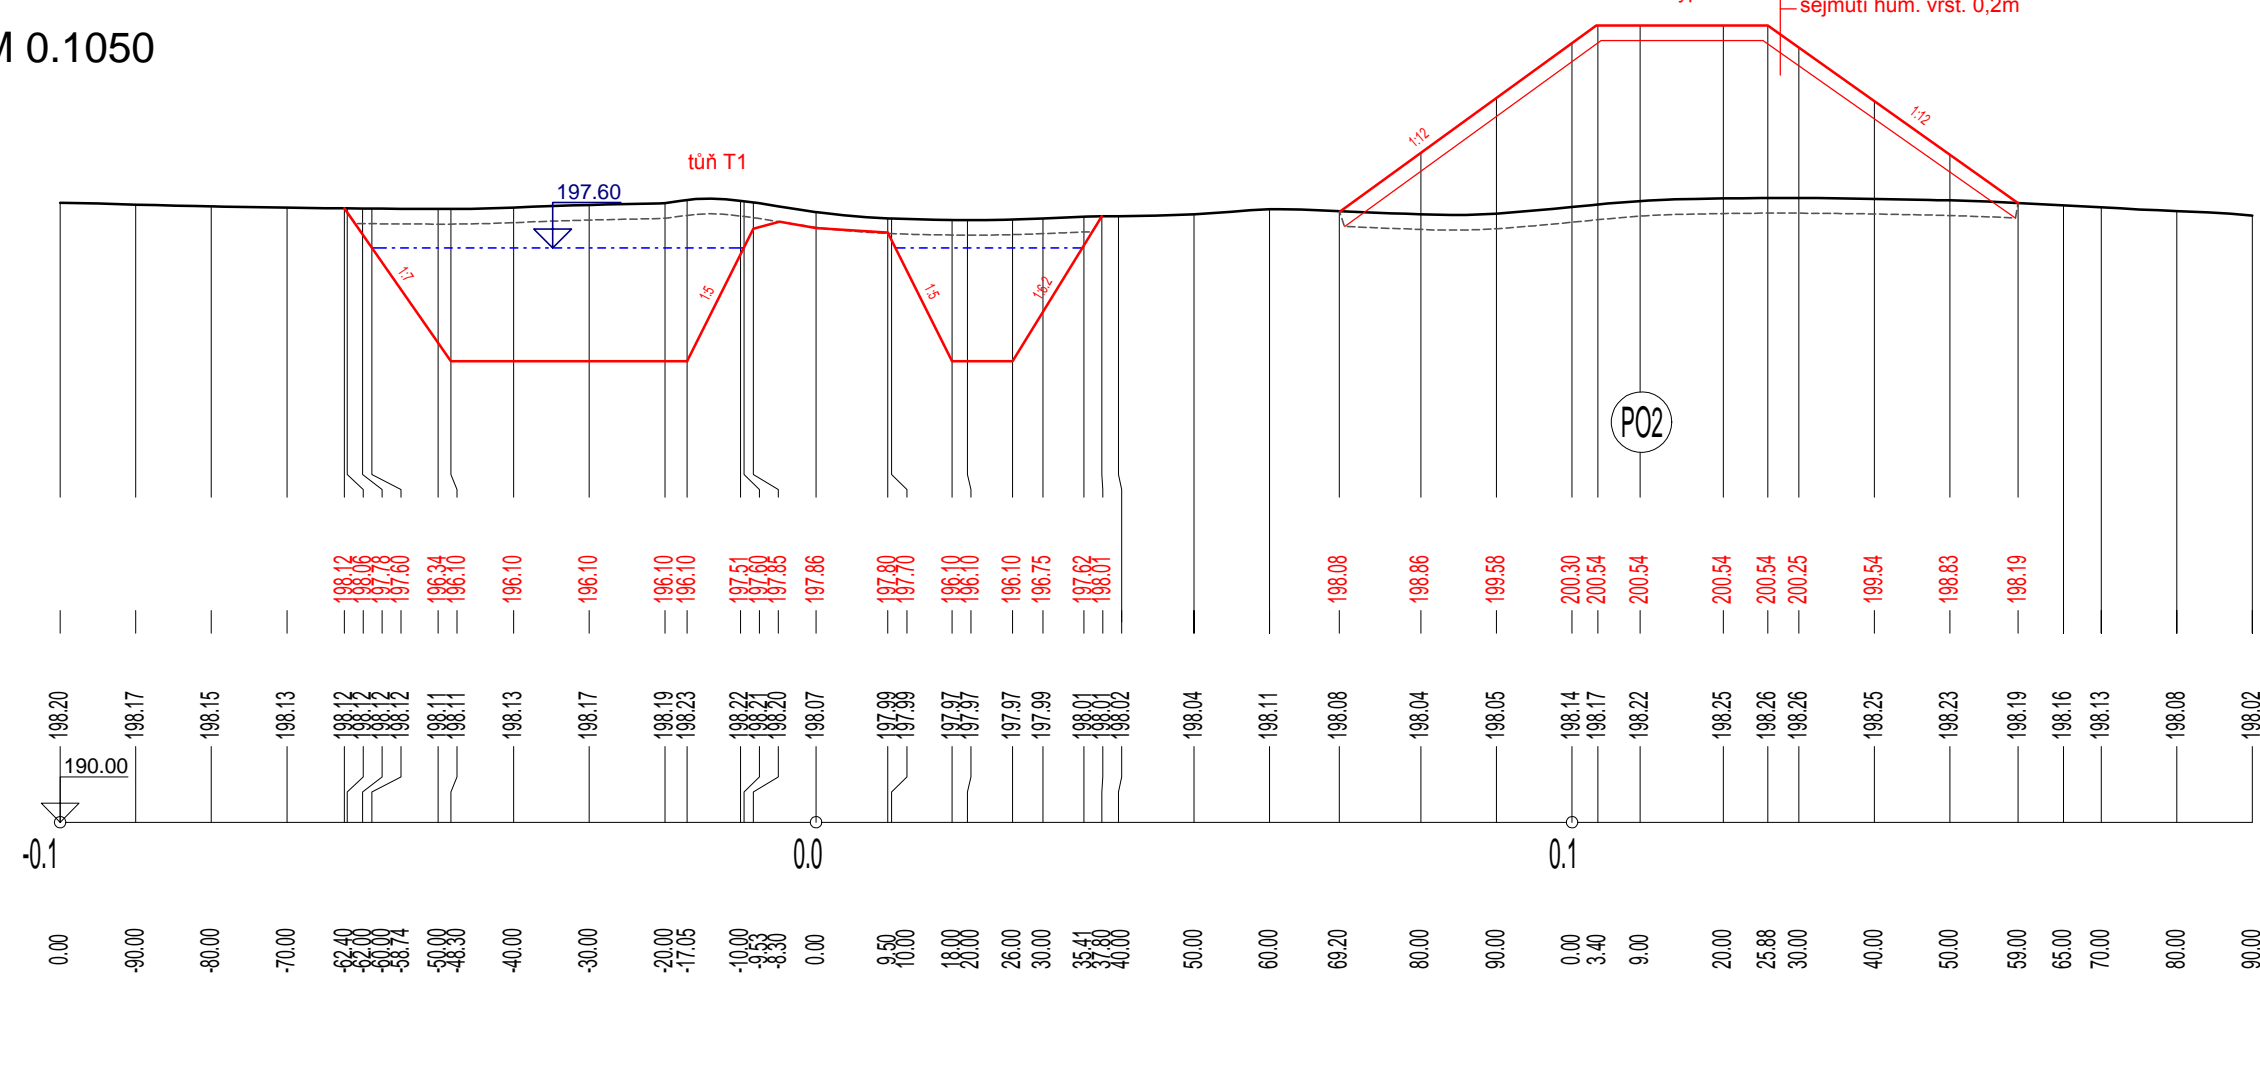


PF 3 KM 0.1450

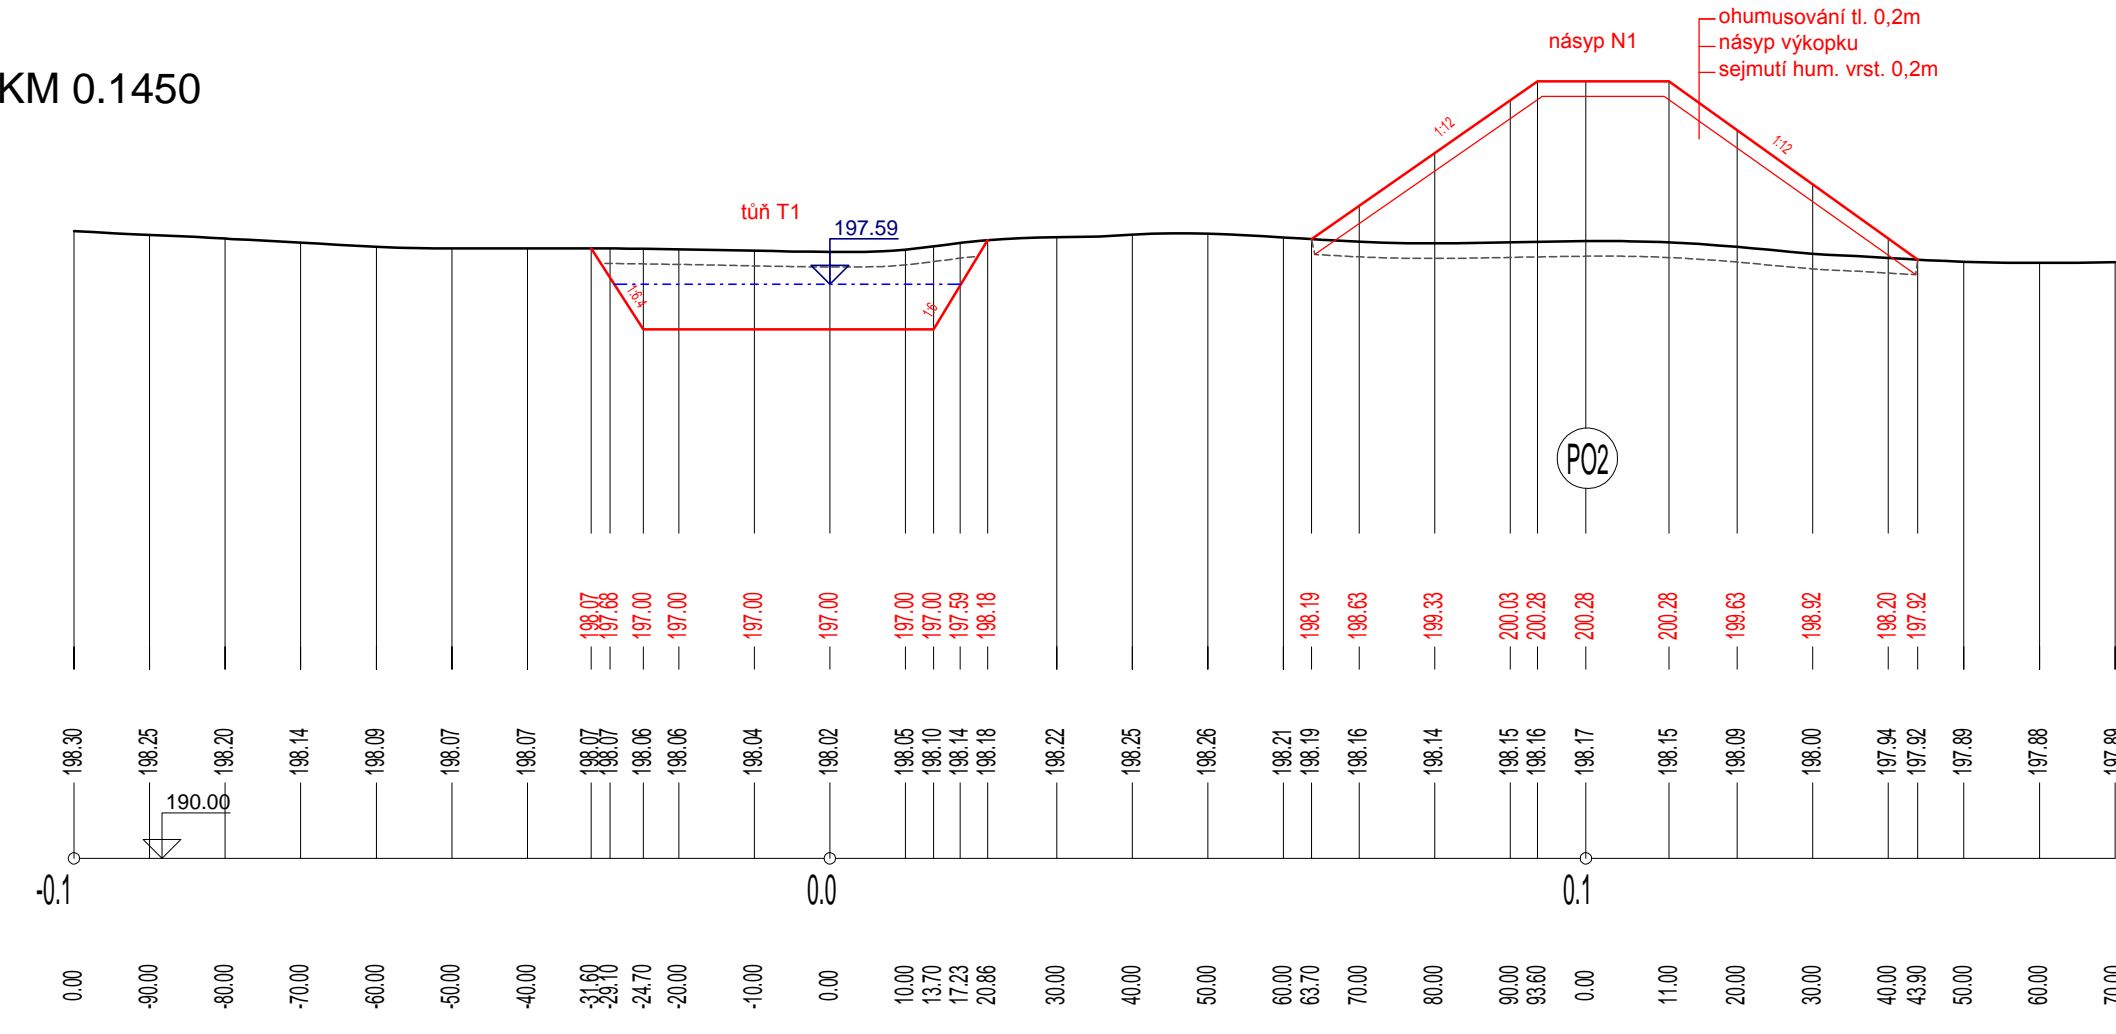


PF 4 KM 0.1850

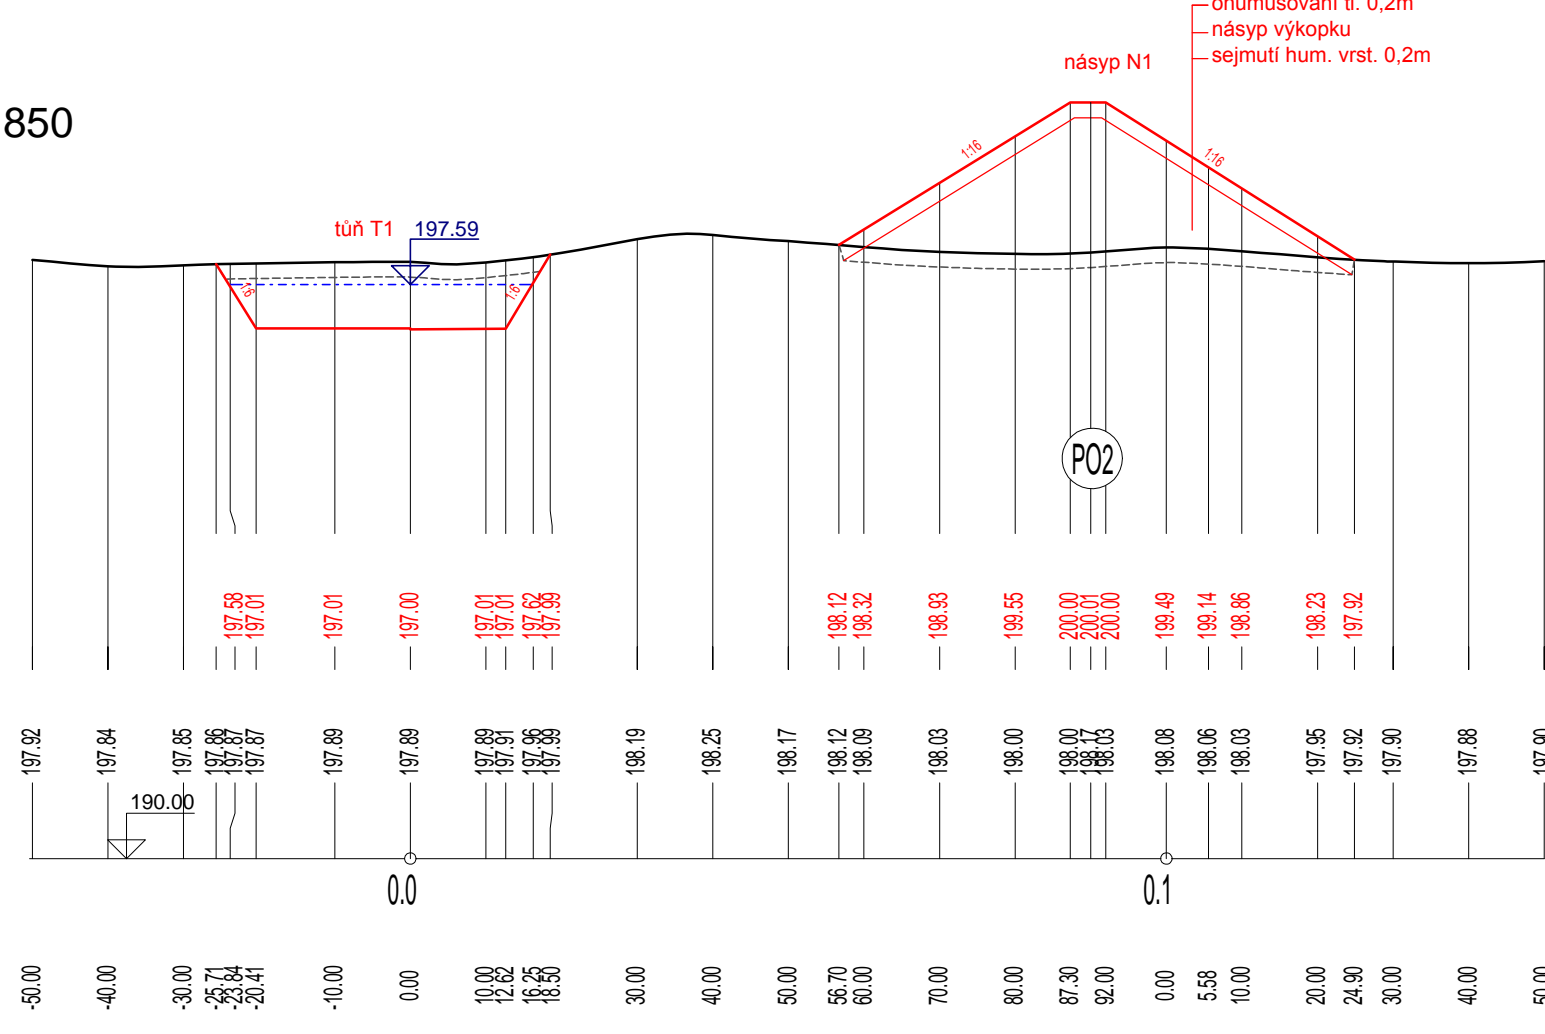


PF 5 KM 0.0300

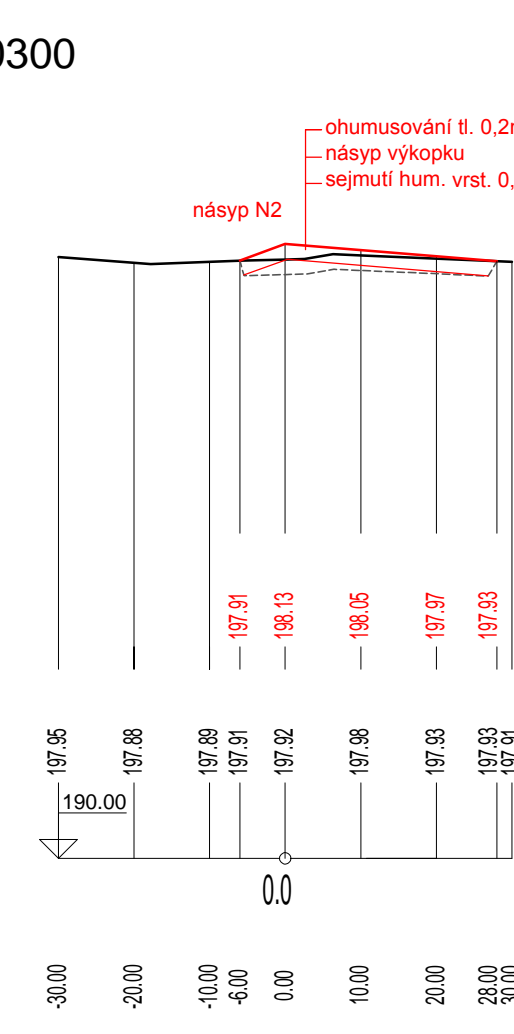


PF 6 KM 0.0500

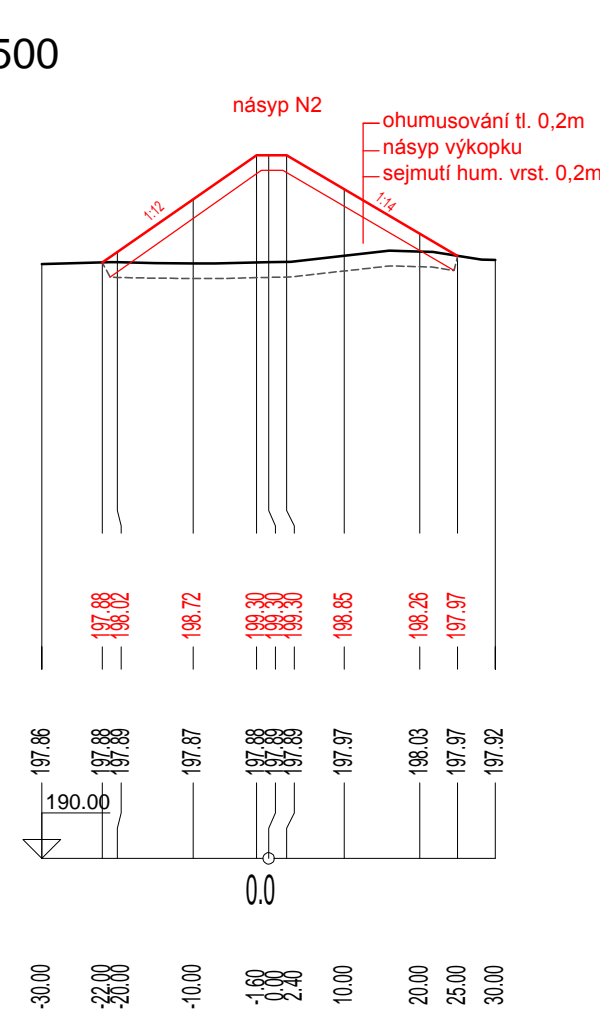

PF 7 KM 0.0700

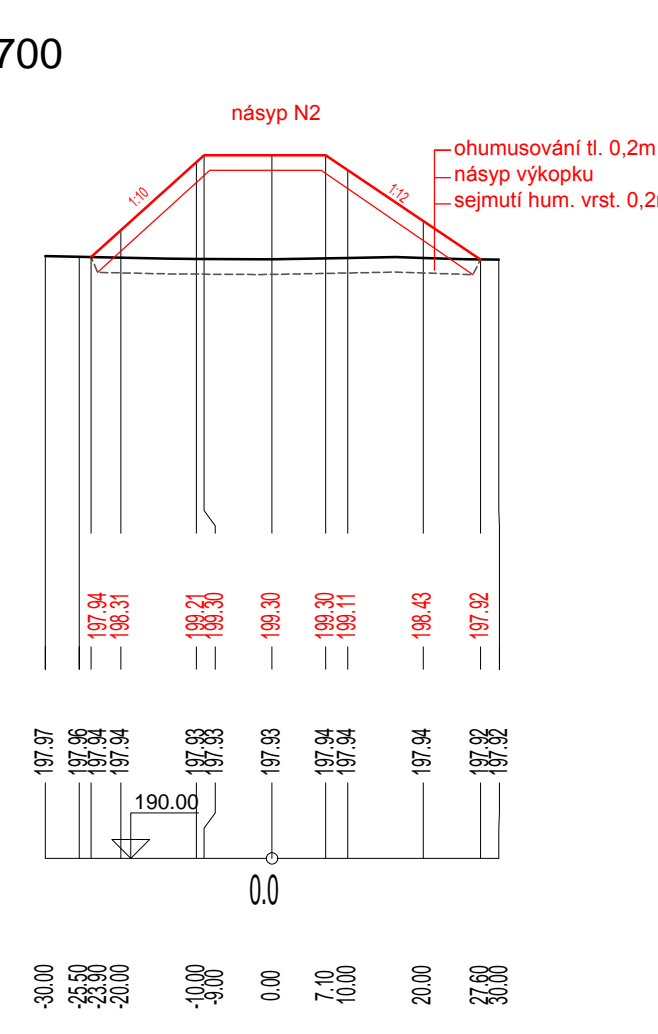

PF 8 KM 0.0900

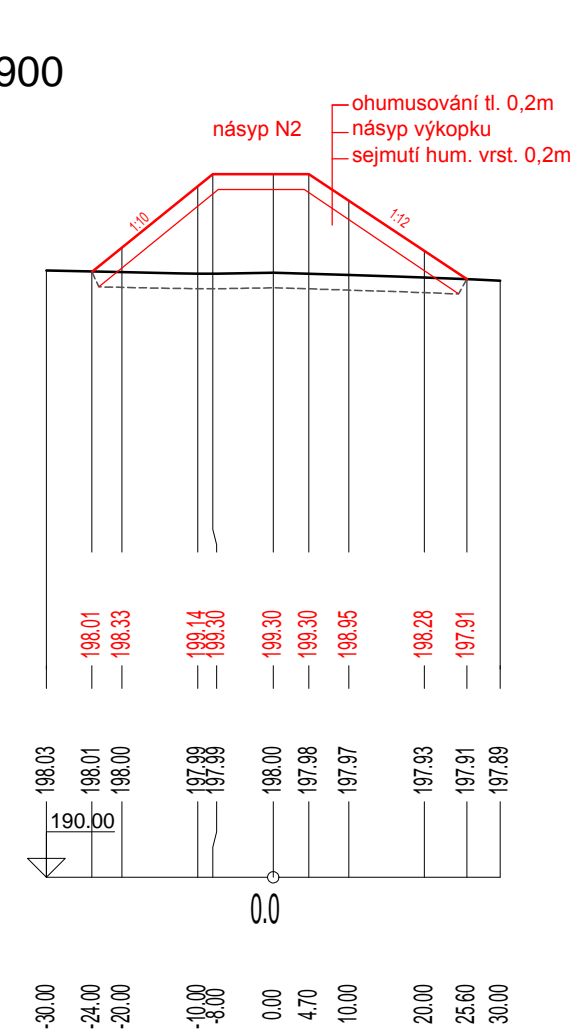

ZODP. PROJEKTANT ING. T. HAVLÍČEK	VED. PROJEKTANT ING. K. FLOROVÁ	VYPRACOVAL 17044	ZAKAZ. ČÍSLO 17044	 fontes atelier atelierfontes@sio.cz +420 549 225 496
KATASTR: NOVÝ BOHUŠÍN		KRAJ: MORAVSKOSLEZSKÝ		
POŘIZOVATEL: MĚSTO BOHUŠÍN				STUPEŇ: DPS
AKCE	LESOPARK "NA PÁNSKÉM" V BOHUŠÍNĚ			DATUM: 7/2018
ČÁST	D. DOKUMENTACE OBJEKTŮ D.1 DOKUMENTACE STAV. OBJEKTU SO-01			ČÍSLO PARÉ
PRÍLOHA D.1.2.2 SO-01 ZEMLNÍ PRÁCE: PODLÉHNÉ A PRŮČNÉ ŘEZY				MĚRÍTKO 1:1 000/100