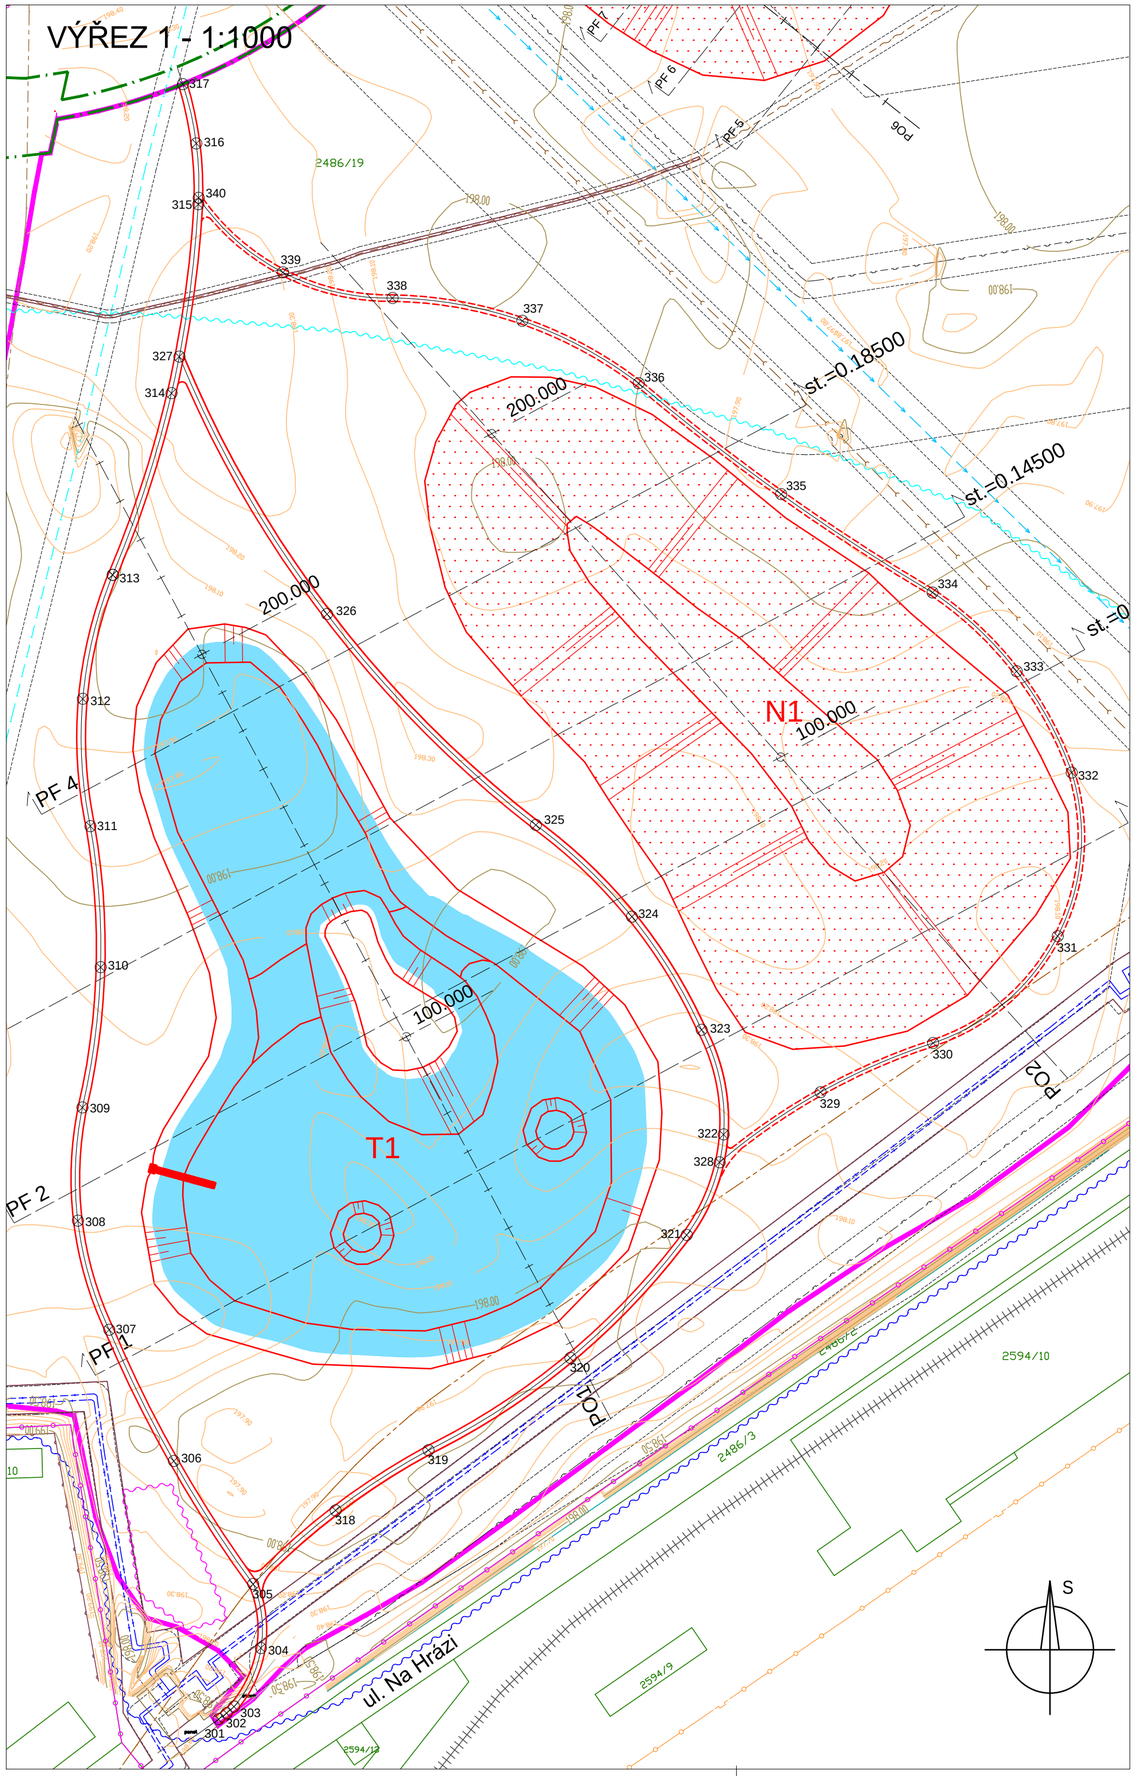

SITUACE UMÍSTĚNÍ VÝŘEZŮ

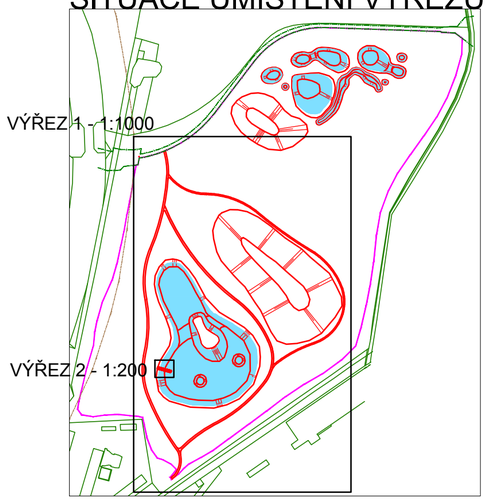

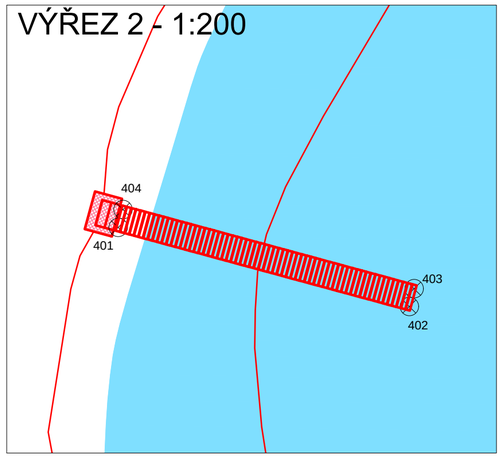

SO-03 Zpevněné povrchy

SO-03.1

BOD	X	Y	Z
301	-463703.2466	-1094144.6319	ST.T.
302	-463701.4084	-1094143.2528	198.47
303	-463699.6842	-1094141.7335	198.35
304	-463693.5007	-1094128.2284	198.35
305	-463695.2892	-1094113.4831	198.35
306	-463713.5743	-1094085.1248	198.35
307	-463728.4597	-1094054.8435	198.35
308	-463735.7099	-1094029.7183	198.35
309	-463734.6374	-1094003.5901	198.35
310	-463730.4553	-1093971.2521	198.35
311	-463732.8251	-1093938.7311	198.35
312	-463734.5556	-1093909.3732	198.35
313	-463727.6676	-1093880.7824	198.35
314	-463714.1004	-1093838.9149	198.35
315	-463707.9251	-1093795.3427	198.35
316	-463708.3773	-1093781.3238	198.33
317	-463711.4847	-1093767.6425	198.25

SO-03.2

BOD	X	Y	Z
305	-463695.2892	-1094113.4831	198.35
318	-463676.2753	-1094096.4767	198.35
319	-463654.8602	-1094082.6154	198.35
320	-463622.1410	-1094061.3301	198.35
321	-463595.3012	-1094032.9887	198.35
322	-463586.7946	-1094009.8293	198.35
323	-463591.8706	-1093985.6849	198.35
324	-463607.9369	-1093959.6022	198.35
325	-463630.0975	-1093938.4499	198.35
326	-463678.2431	-1093889.8250	198.35
327	-463712.2989	-1093830.4721	198.35

SO-03.3

BOD	X	Y	Z
328	-463587.7289	-1094016.2341	198.35
329	-463564.4534	-1094000.0617	198.22
330	-463538.4746	-1093988.7305	198.19
331	-463509.7659	-1093964.0798	198.13
332	-463506.5350	-1093926.3783	198.19
333	-463519.2378	-1093903.0375	198.15
334	-463538.6050	-1093884.8422	198.01
335	-463573.5418	-1093862.1863	197.92
336	-463606.4059	-1093836.6165	197.99
337	-463633.2055	-1093822.2341	198.02
338	-463663.1610	-1093816.9675	198.09
339	-463688.4405	-1093811.0290	198.27
340	-463707.8462	-1093793.8622	198.35

SO-04 Molo

BOD	X	Y	Z
401	-463717.7795	-1094018.3418	197.75
402	-463704.3552	-1094021.9870	197.75
403	-463704.1325	-1094021.1667	197.75
404	-463717.5565	-1094017.5220	197.75

Z = výškové osazení středu horní plochy kůlu/piloty

LEGENDA SOUČASNÉHO STAVU:

- 2591 — PARCELA KATASTRU NEMOVITOSTÍ
- HRANICE KATASTRU
- VĚCNÉ BŘEMENO ZAPSANÉ V KN
- ZÁJMOVÁ PARCELA
- OBVOD STAVENIŠTĚ
- VRSTEVNICE HLAVNÍ/VEDLEJŠÍ
- SÍTĚ GASNET A OCHR. PÁSMO
- SÍTĚ ICTTELCO PRO A OCHR. PÁSMO
- SÍTĚ SMVAK KANALIZACE A OCHR. PÁSMO
- SÍTĚ ČEZ TEPLÁRENSKÁ A OCHR. PÁSMO
- SÍTĚ MS UTILITIES A OCHR. PÁSMO
- SÍTĚ SMVAK VODOVOD A OCHR. PÁSMO
- OCHRANNÉ PÁSMO ŽELEZNICE
- OCHRANNÉ PÁSMO RYCHLOSTNÍ KOMUNIKACE I/67
- AKTIVNÍ ZONA ZÁPLAVOVÉHO ÚZEMÍ
- HRANICE ZÁPLAVOVÉHO ÚZEMÍ Q100
- PLÁNOVANÁ CYKLOSTEZKA - OBVOD STAVBY
- OSA KRAJNÍ KOLEJE DRÁHY

LEGENDA NÁVRHŮ

- T1 — SO-01 ZEMNÍ PRÁCE - TŮNĚ
- N1 — SO-01 ZEMNÍ PRÁCE - TERÉNNÍ MODELACE
- SO-01 VODNÍ HLADINA V TŮNÍCH PŘI NÁVRHOVÉ HPV
- SO-03.1 a SO-03.2 ZPEVNĚNÉ POVRCHY - VIBROŠTĚRK
- SO-03.3 ZPEVNĚNÉ POVRCHY - ŠTĚRKOVÝ TRÁVNÍK
- SO-04 MOLO

Výškový systém: Bpv
Souřadnicový systém: JTSK
kótováno v metrech

ZODP.PROJEKTANT: ING.T.HAVLÍČEK	VED.PROJEKTANT: ING.T.HAVLÍČEK	VYPRACOVAL: ING.K. FLOROVÁ	ZAKÁZ.ČÍSLO: 17044
KATASTR: NOVÝ BOHUMÍN		KRAJ: MORAVSKOSLEZSKÝ	
POŘIZOVATEL: MĚSTO BOHUMÍN			STUPEŇ: DPS
AKCE: LESOPARK "NA PANSKÉM" V BOHUMÍNĚ			DATUM: 7/2018
ČÁST: D. DOKUMENTACE OBJEKTŮ D.3 DOKUMENTACE STAVEBNÍHO OBJEKTU SO-03			ČÍSLO PARÉ
PŘÍLOHA: D.3.2.3. SO-03, SO-04: VYTYČOVACÍ VÝKRES			MĚŘÍTKO: 1:1 000, 1:200

fontes ATELIER
ATELIER FONTES, s.r.o.
Křídlovická 19
603 00 Brno
www.fontes.cz
t/f +420 549 255 496