


# NOSNÁ KONSTRUKCE - TVAR

## PŮDORYS


M 1:50

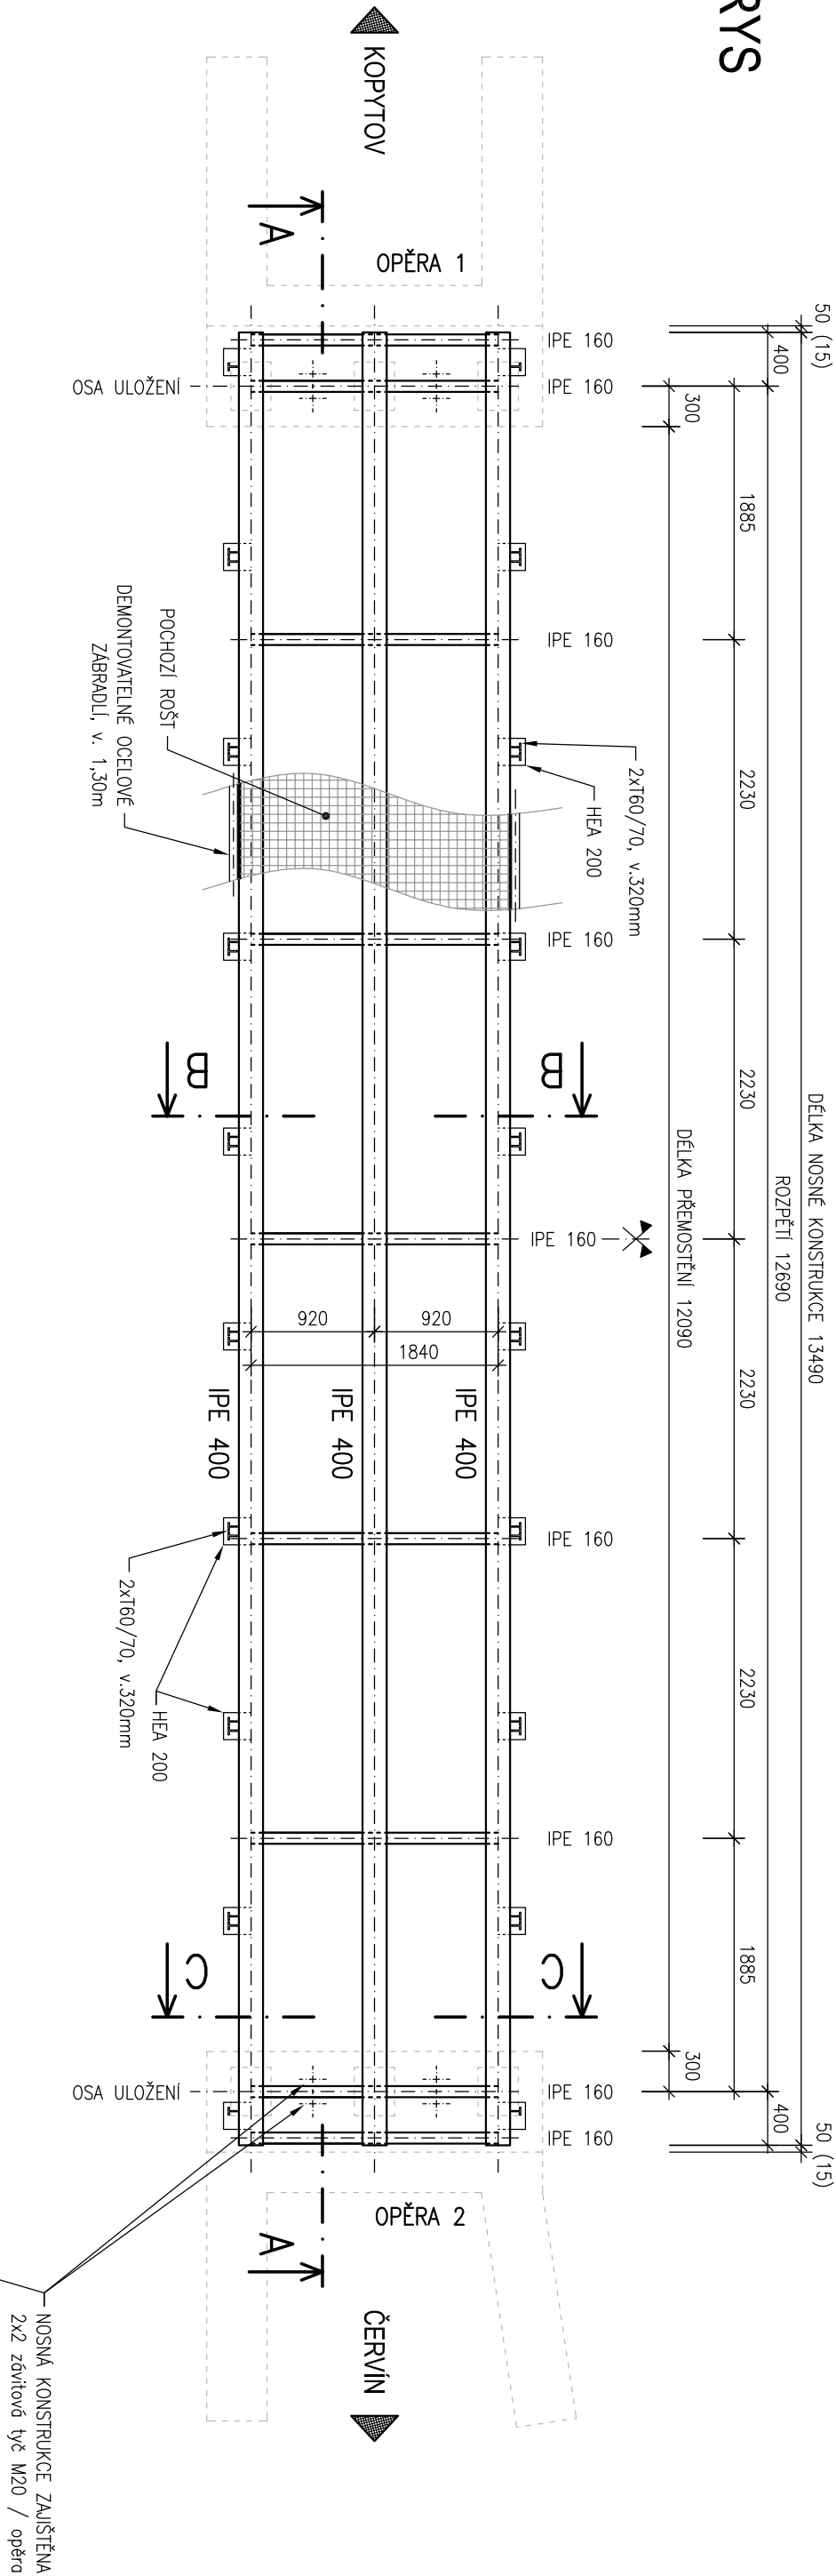

## PODÉLNÝ ŘEZ


ŘEZ A-A

M 1:50

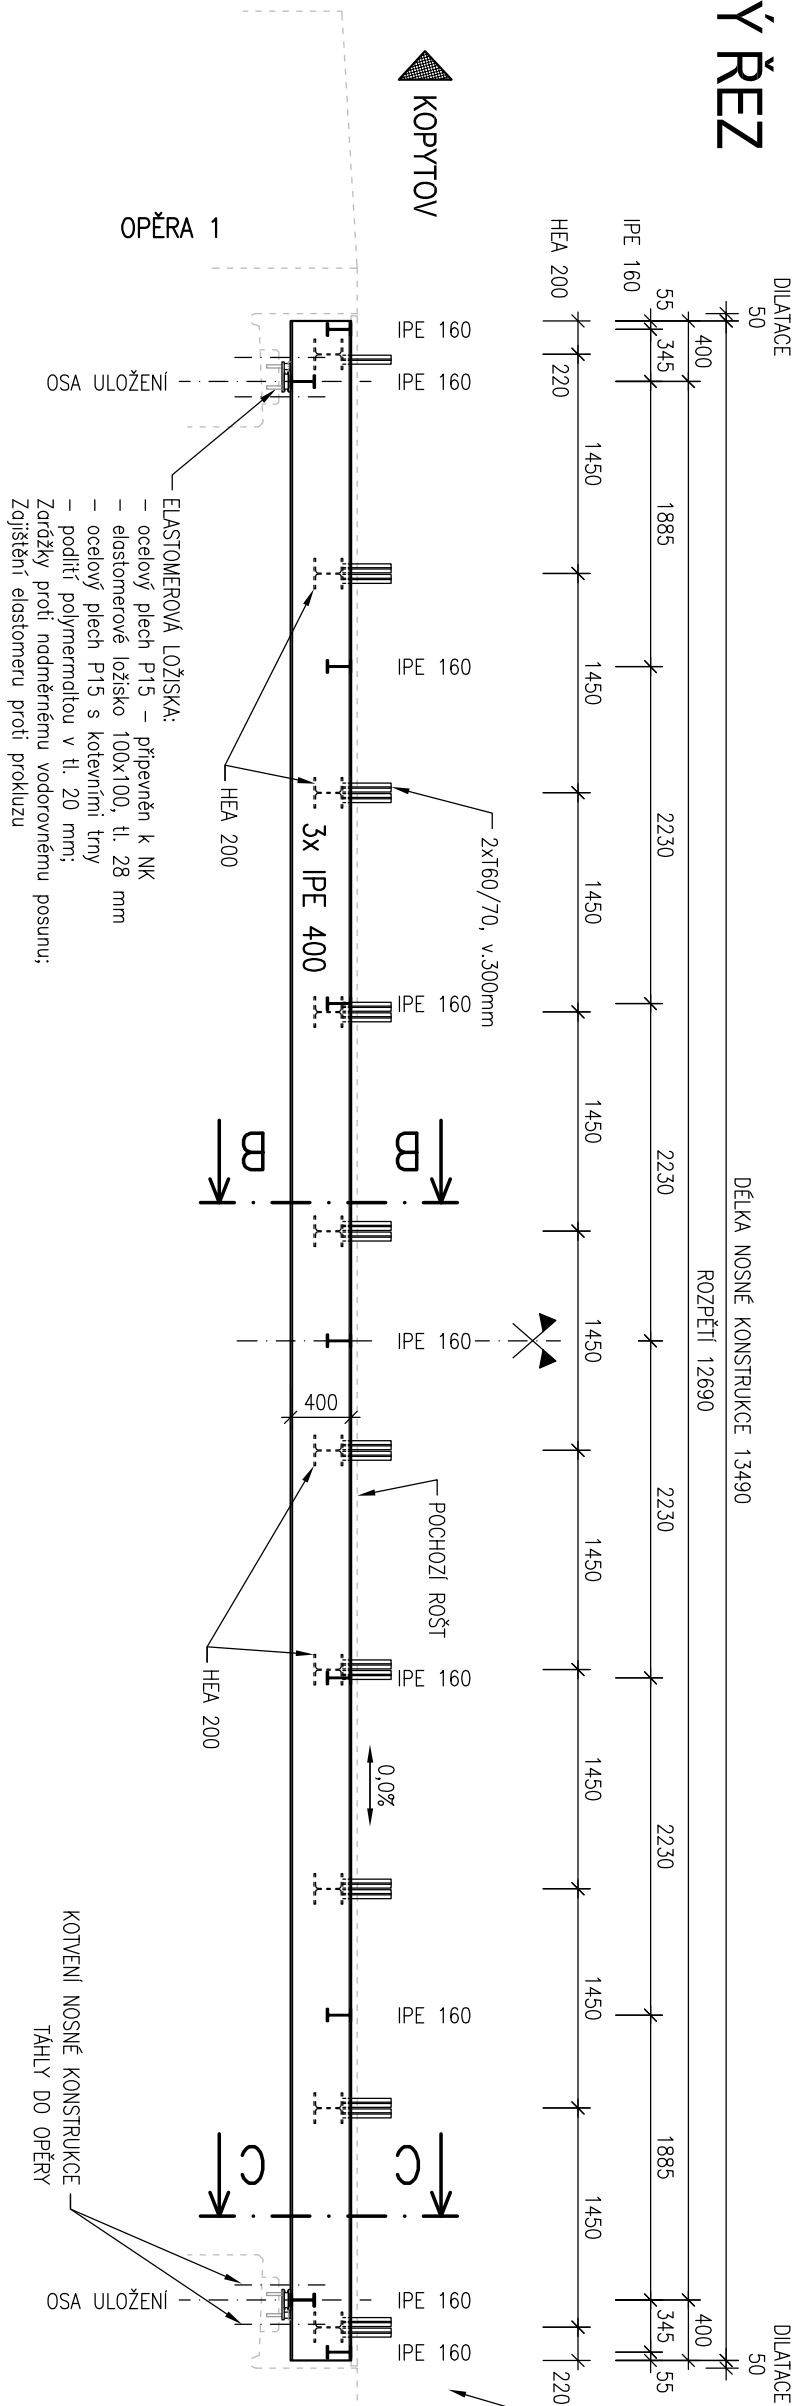


## PŘÍČNÝ ŘEZ B-B

1:25

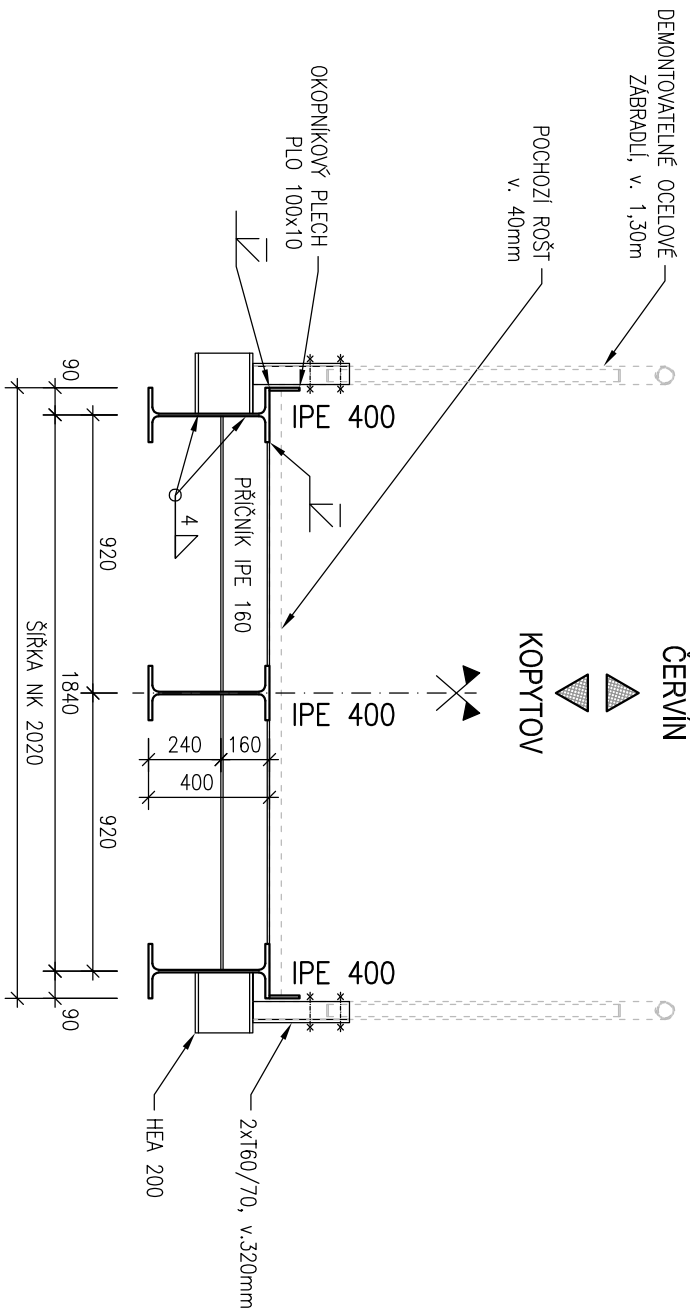

## PŘÍČNÝ ŘEZ C-C

1:25

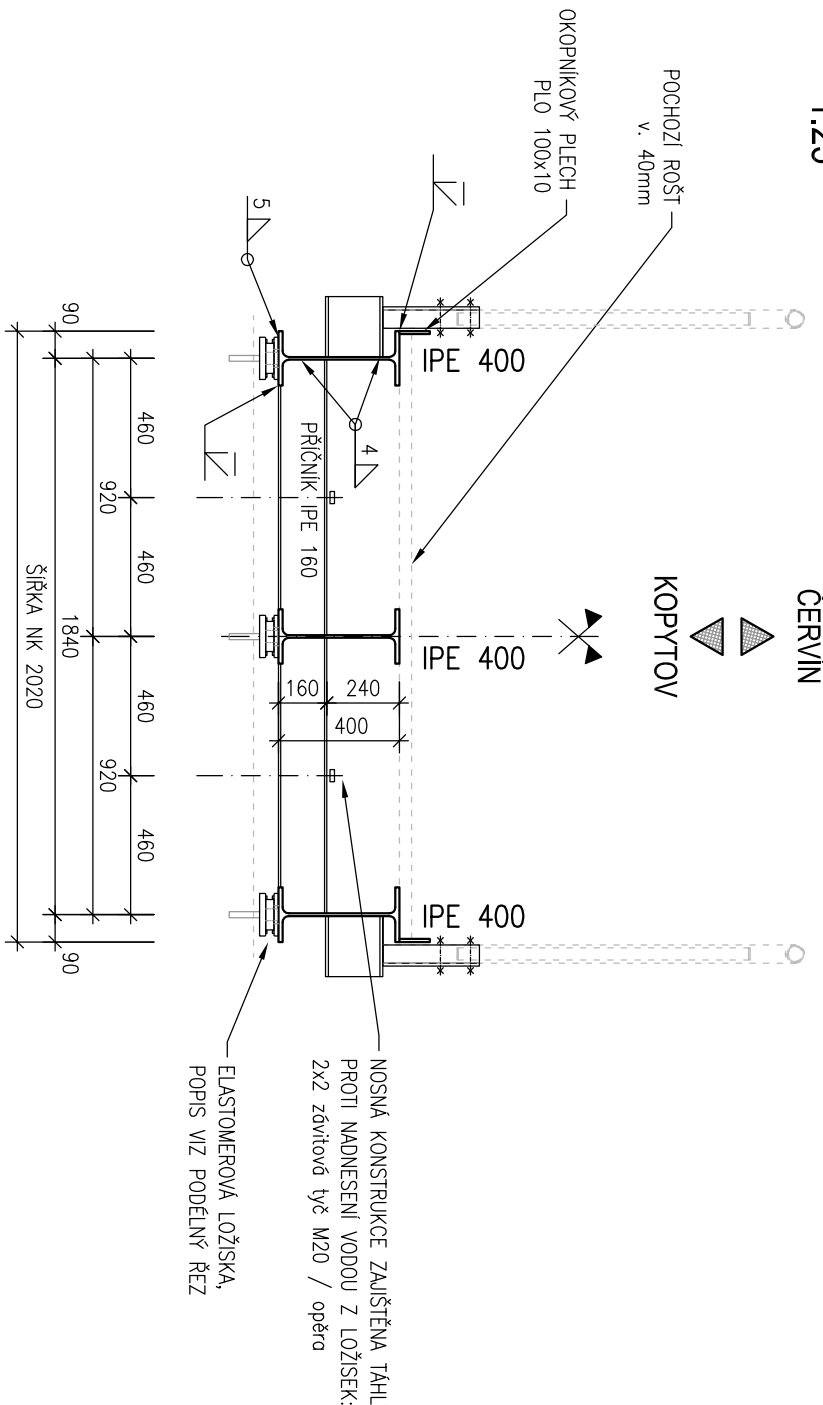

POZN.:  
ZAJIŠTĚNÍ NK LÁMKY PROTI NADZVEDNUTÍ (VZDUTÍ HLADINY) A ODPLAVENÍ BUDE PODROBNĚ ŘEŠENO V DOKUMENTACI RDS

<b>OCEL S235</b>
– Dutě prostory budou uzavřeny "vrtky" a veškeré svory budou provedeny jako těsnící – Všechny hrny budou zkoseny R=2mm
<b>PROTIKOROZNÍ OCHRANA:</b>
– Konstrukce lávky bude chráněna systémem PKO typu IC podle přílohy 19.B.P5 TKP 19b. – Ochranný systém bude 3–4 vrstvy s odolností proti ohebnému prostředí C4 + K1, celková tl ochranných vrstev NDTF bude 340 µm. – POPIS PKO: * epoxid s vysokým obsahem zinku v tl. 100 µm * 1–2x nátěr dvoukomponentním epoxidem přímým lamelárními pigmenty v celk. tl. 80–160 µm * 1x vrchní polyuretanový nátěr tl. 80 µm. – Požadovaná minimální trvanlivost ochrany – 20 let. – Nátěr bude odolný proti mechanickému poškození, proti UV záření a proti styku s chemikáliemi. – Barva vrchního nátěru: bude upraveno v RDS – Alternativně je možno použít jiný schválený systém PKO určený přílohou 19.B.P5 pro nosné konstrukce (proč číslo 1a: systém PKO typu IA, IB, PS)
<b>POZN.: VÝKRES NEMAHÁ ZRUŠE DÍLENSKOU DOKUMENTACÍ !</b>

Vedoucí projektant :		Ing. K. Kurečková		Projektant		Ing. Ivoeta Kovalová		Kontroloval		Ing. K. Kurečková		Ing. Ivoeta Kovalová	
Objednatel:		Město Bohumín											
Starba (místo) :													
LÁVKA PŘES LUTYŇKU V BOHUMÍNĚ													
Část / objekt :													
D1 - Stavební část													
Název :													
Nosná konstrukce - tvar													
Číslo / číslo :													
Číslo / číslo :													
