



PODÉLNÝ ŘEZ KORYTEM

M 1:200

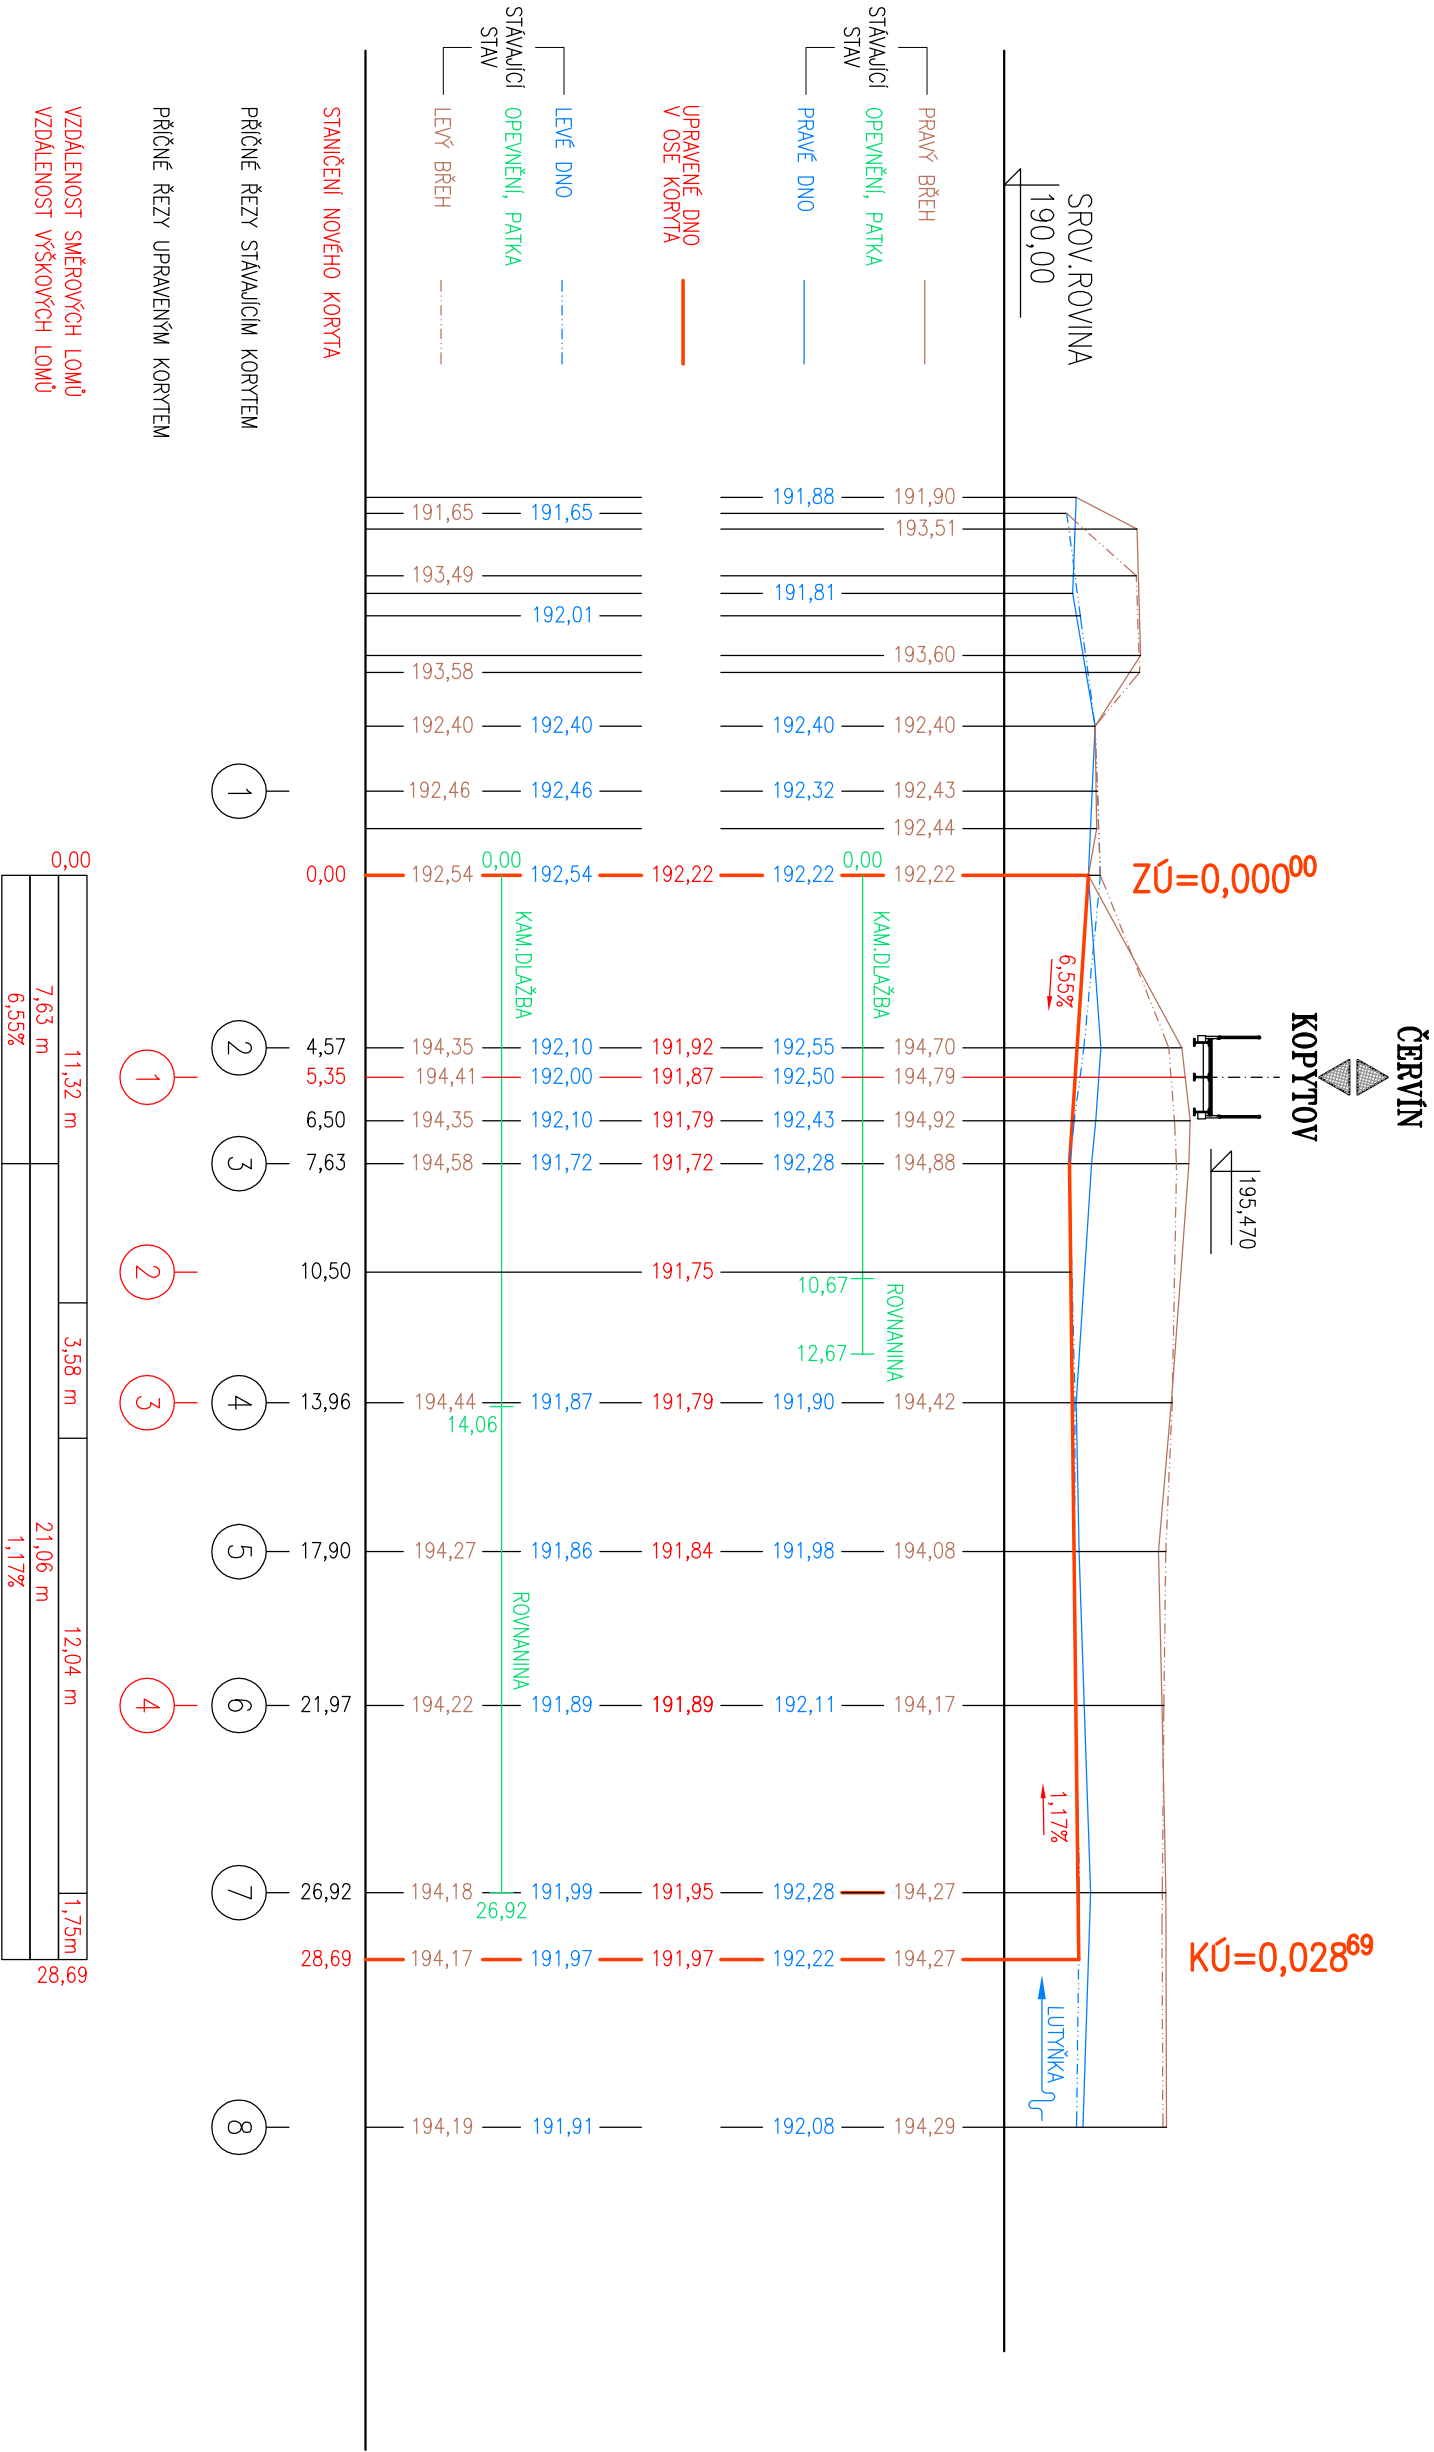

Vedoucí projektant : <i>kurecka /</i>		Projektant	Ing. Iveta Kovalová	<i>kovalova</i>
Ing. K. Kurečková		Kontroloval	Ing. K. Kurečková	<i>kurecka /</i>
Objednatel: Město Bohumín				
Stavba (místo) :				
LÁVKA PŘES LUTYŇKU V BOHUMÍNĚ				
Část / objekt :				
D1 - Stavební část				
Název :				
Podélný řez korytem				
<div>Ing. Pavel Kurečka MOSTY s.r.o. Venclíkova 478/55, Ostrava 700 30 mobil 732 809 078 kureckova@mestykurecka.cz</div>				
Datum		09/2022		
Formát		2 A4		
Měřítko		1:200		
Účel		PDPS		
Č.zakázky		2022-37		
Č.soupravy		Č. výkresu		
		11		