


# POHLEDY NA MOST

## M 1:50


### POHLED NA VTOK

#### M 1:50

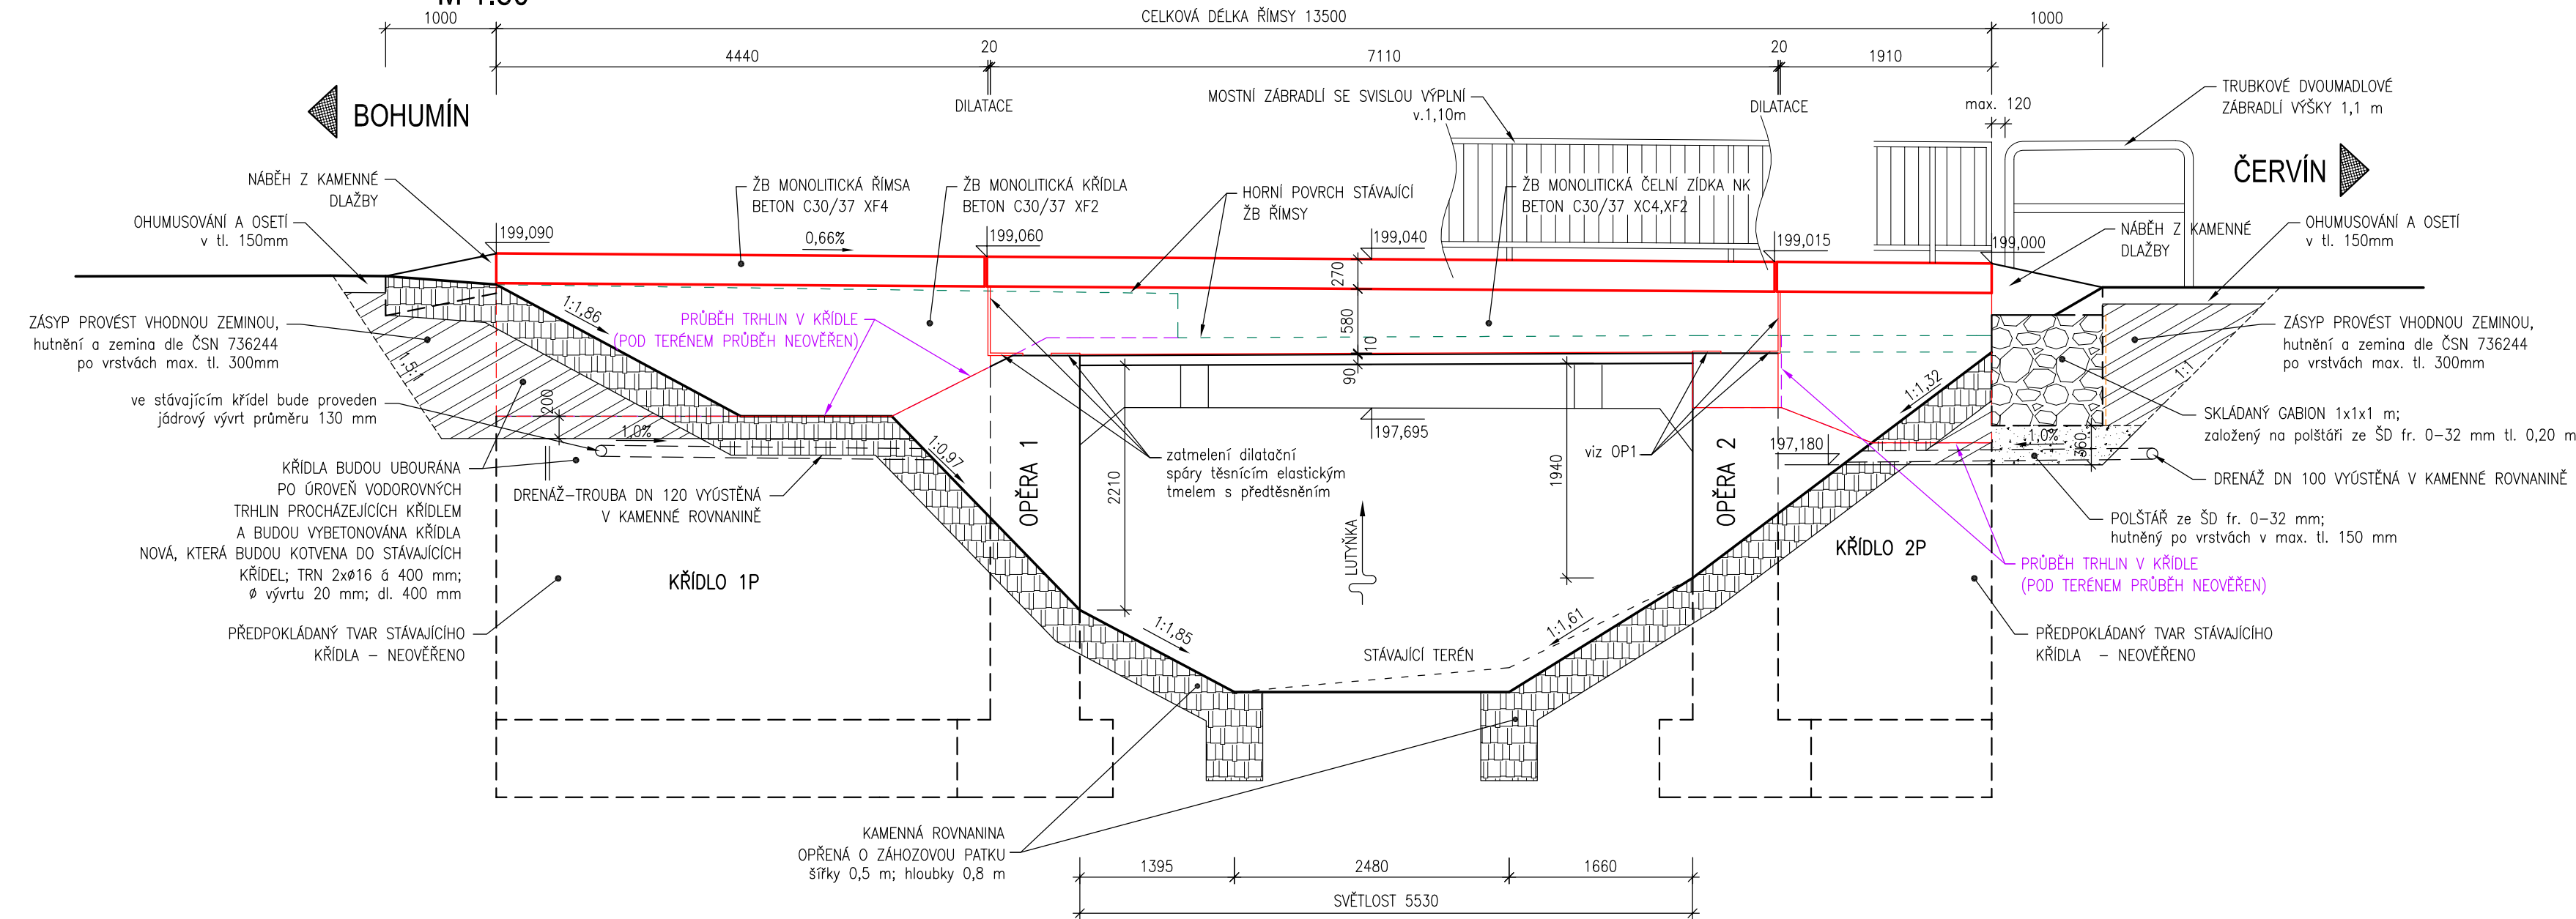

### POHLED NA VÝTOK

#### M 1:50

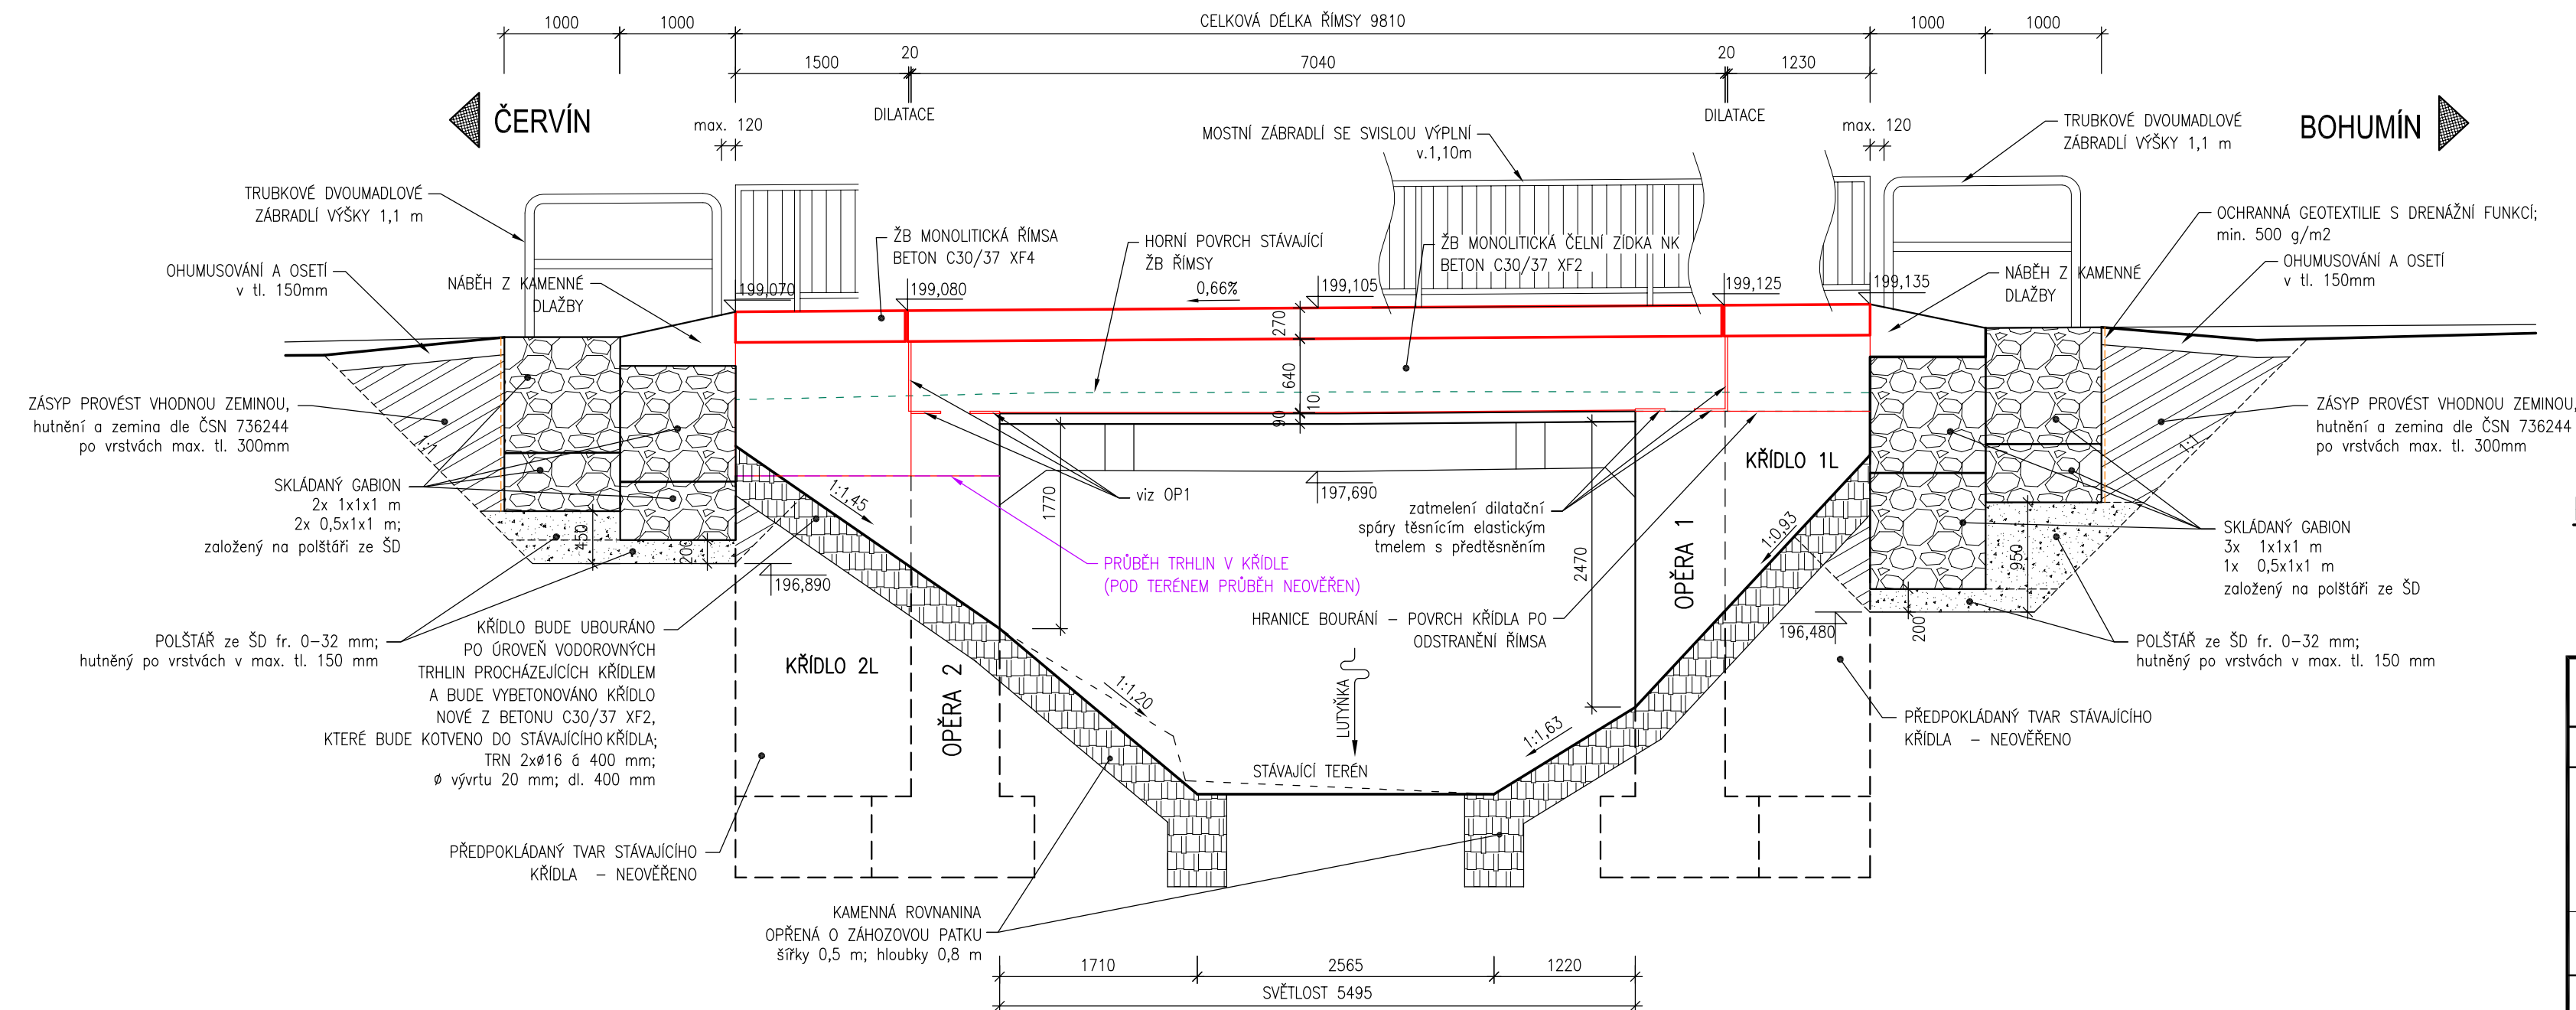

#### POZN.:

Ze stávající NK bude odstraněn nesoudržný beton. Odhalená výžtuž bude zbavena koroze a bude natřena cementovým pasivačním nátěrem. Následně budou boky a podhled stávající NK opatřen vápenným nátěrem. Povrch stávající spodní stavby bude očištěn tlakovou vodou. Na styku se zemínou bude povrch spodní stavby (stávající i nový) opatřen 2x asfaltovým nátěrem za studena na penetrační nátěr a ochranou geotextilií. Stávající povrch spodní stavby na styku se vzduchem bude opatřen dvojnásobným sjednocujícím hydrofobním protikarbonačním nátěrem.

Vedoucí projektant : Ing. Pavel Kurečka	Projektant Kontroloval	Ing. Marek Volf	Ing. Pavel Kurečka	
Objednatel: Město Bohumín				
Stavba (místo):				
MOST ev.č. 07-27-01 PŘES POTOK LUTYŇKA V BOHUMÍNĚ-SKŘEČONI				
Část / objekt : D - Dokumentace objektů				
Název : Pohledy na most				
Datum		03/2018		
Formát		4 A4		
Měřítko		1:50		
Účel		DSP+PDPS		
Č.zakázky		2017-64		
Č.soupravy		Č.výkresu		
		08		