


M 1:50

PŮDORYS MOSTU


M 1:50

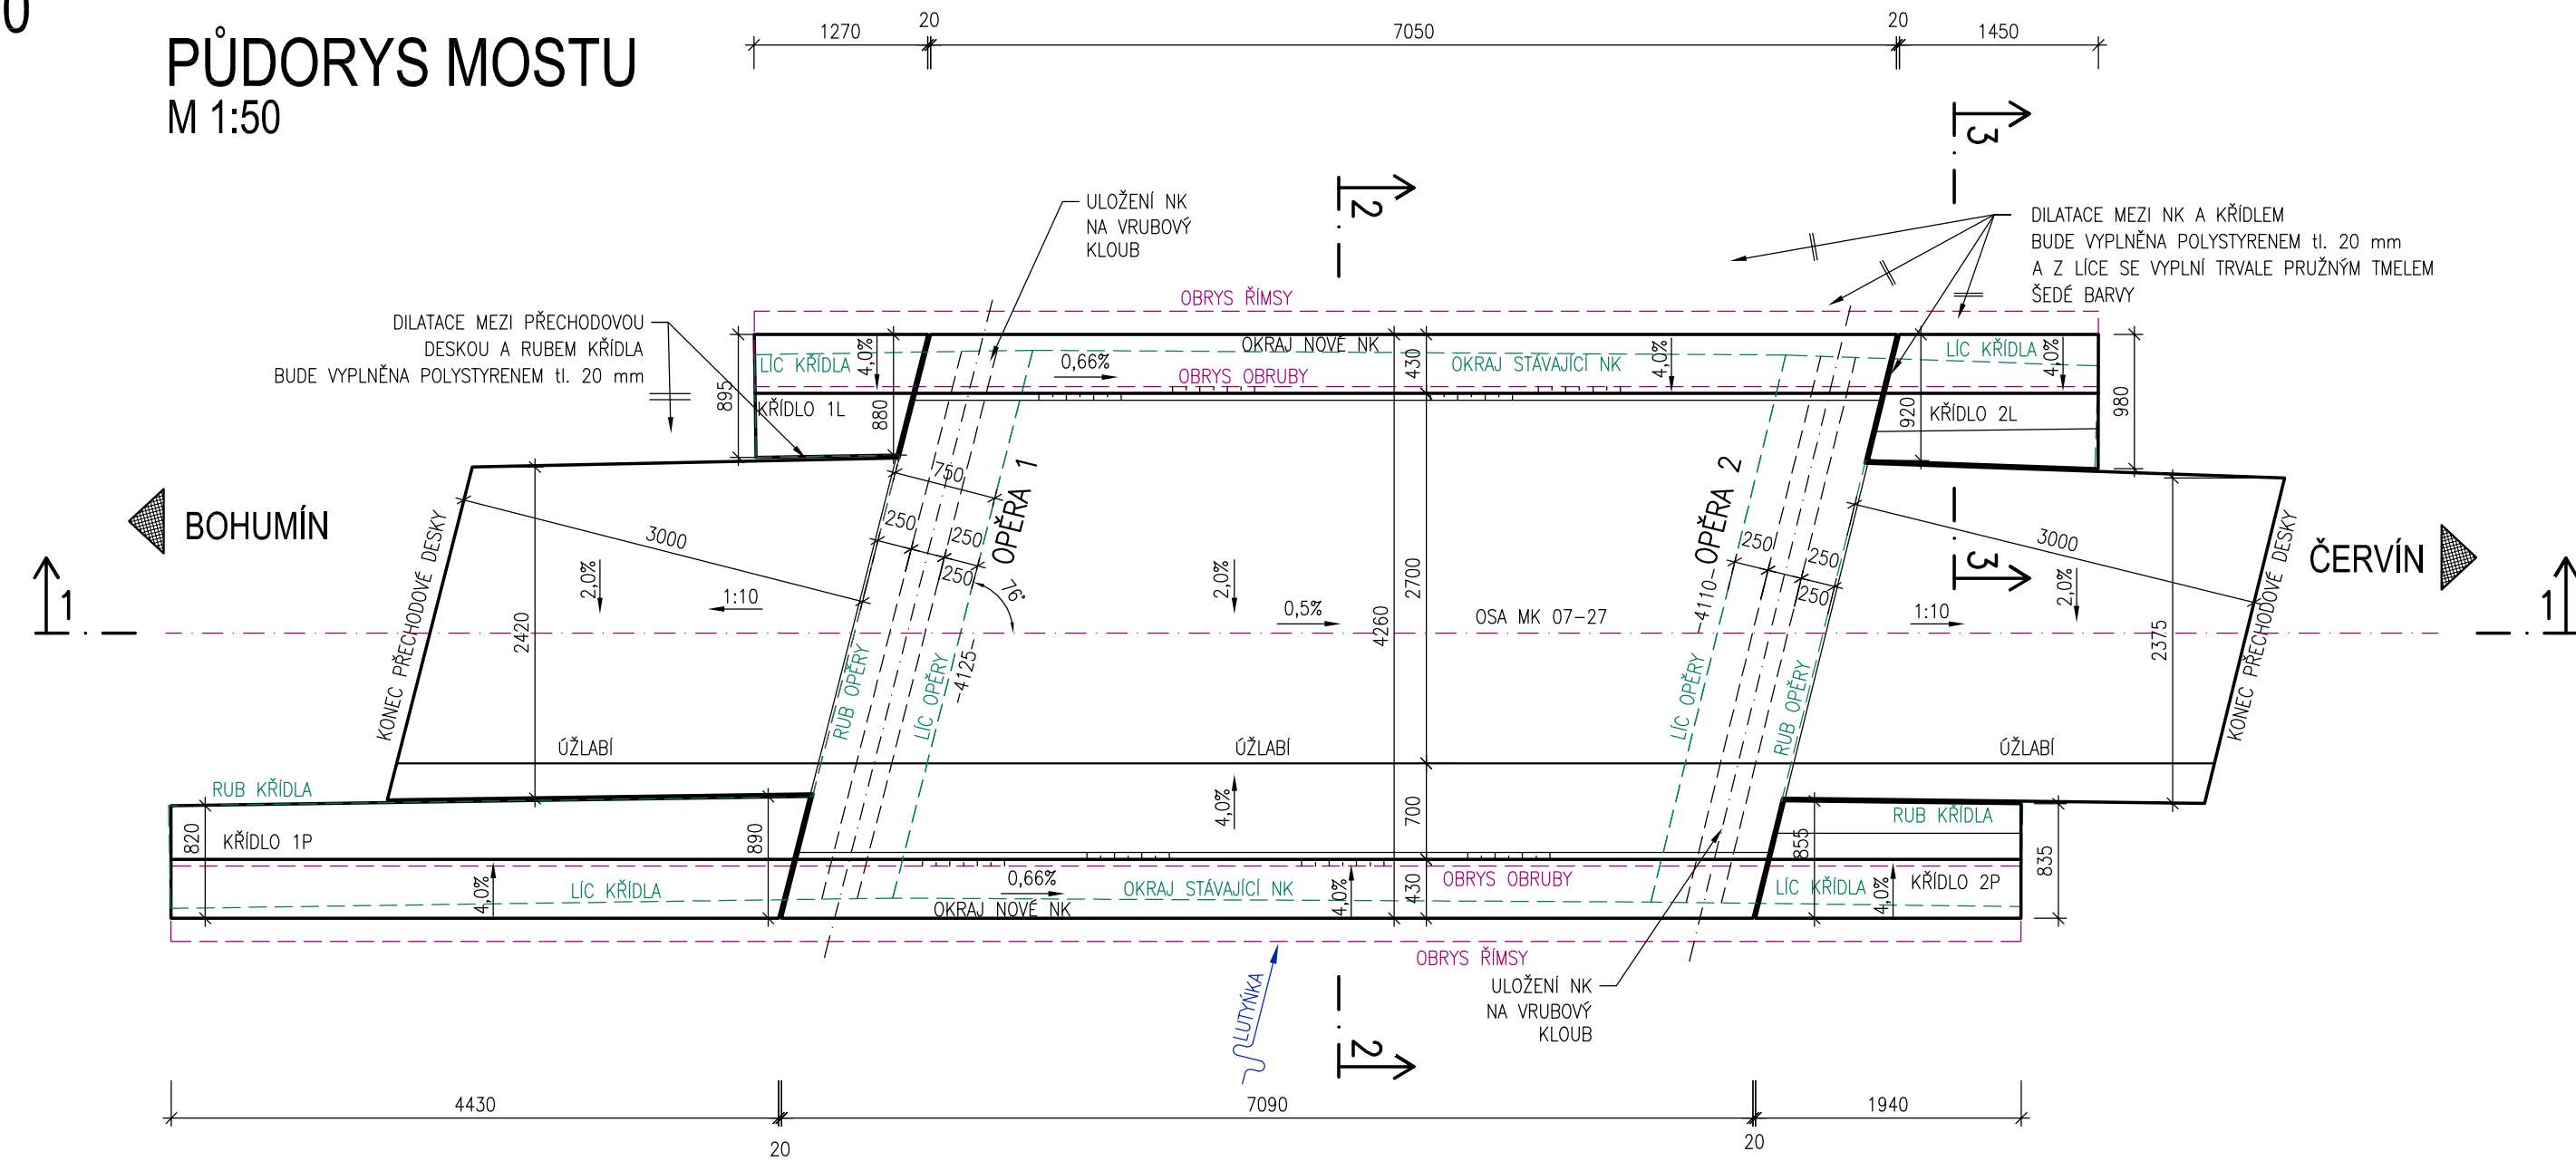

PŘÍČNÝ ŘEZ MOSTEM


ŘEZ 1-1

M 1:50

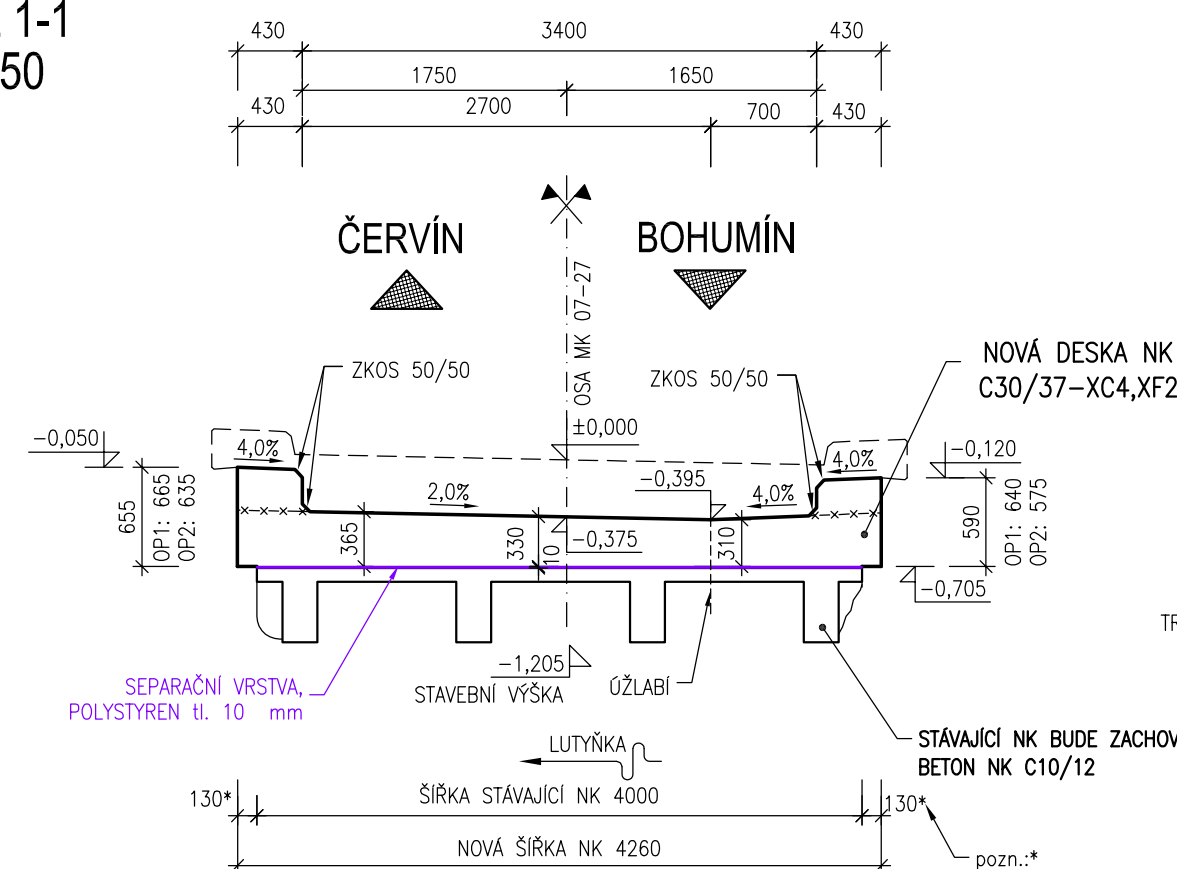

POHLED NA VÝTOK

M 1:50

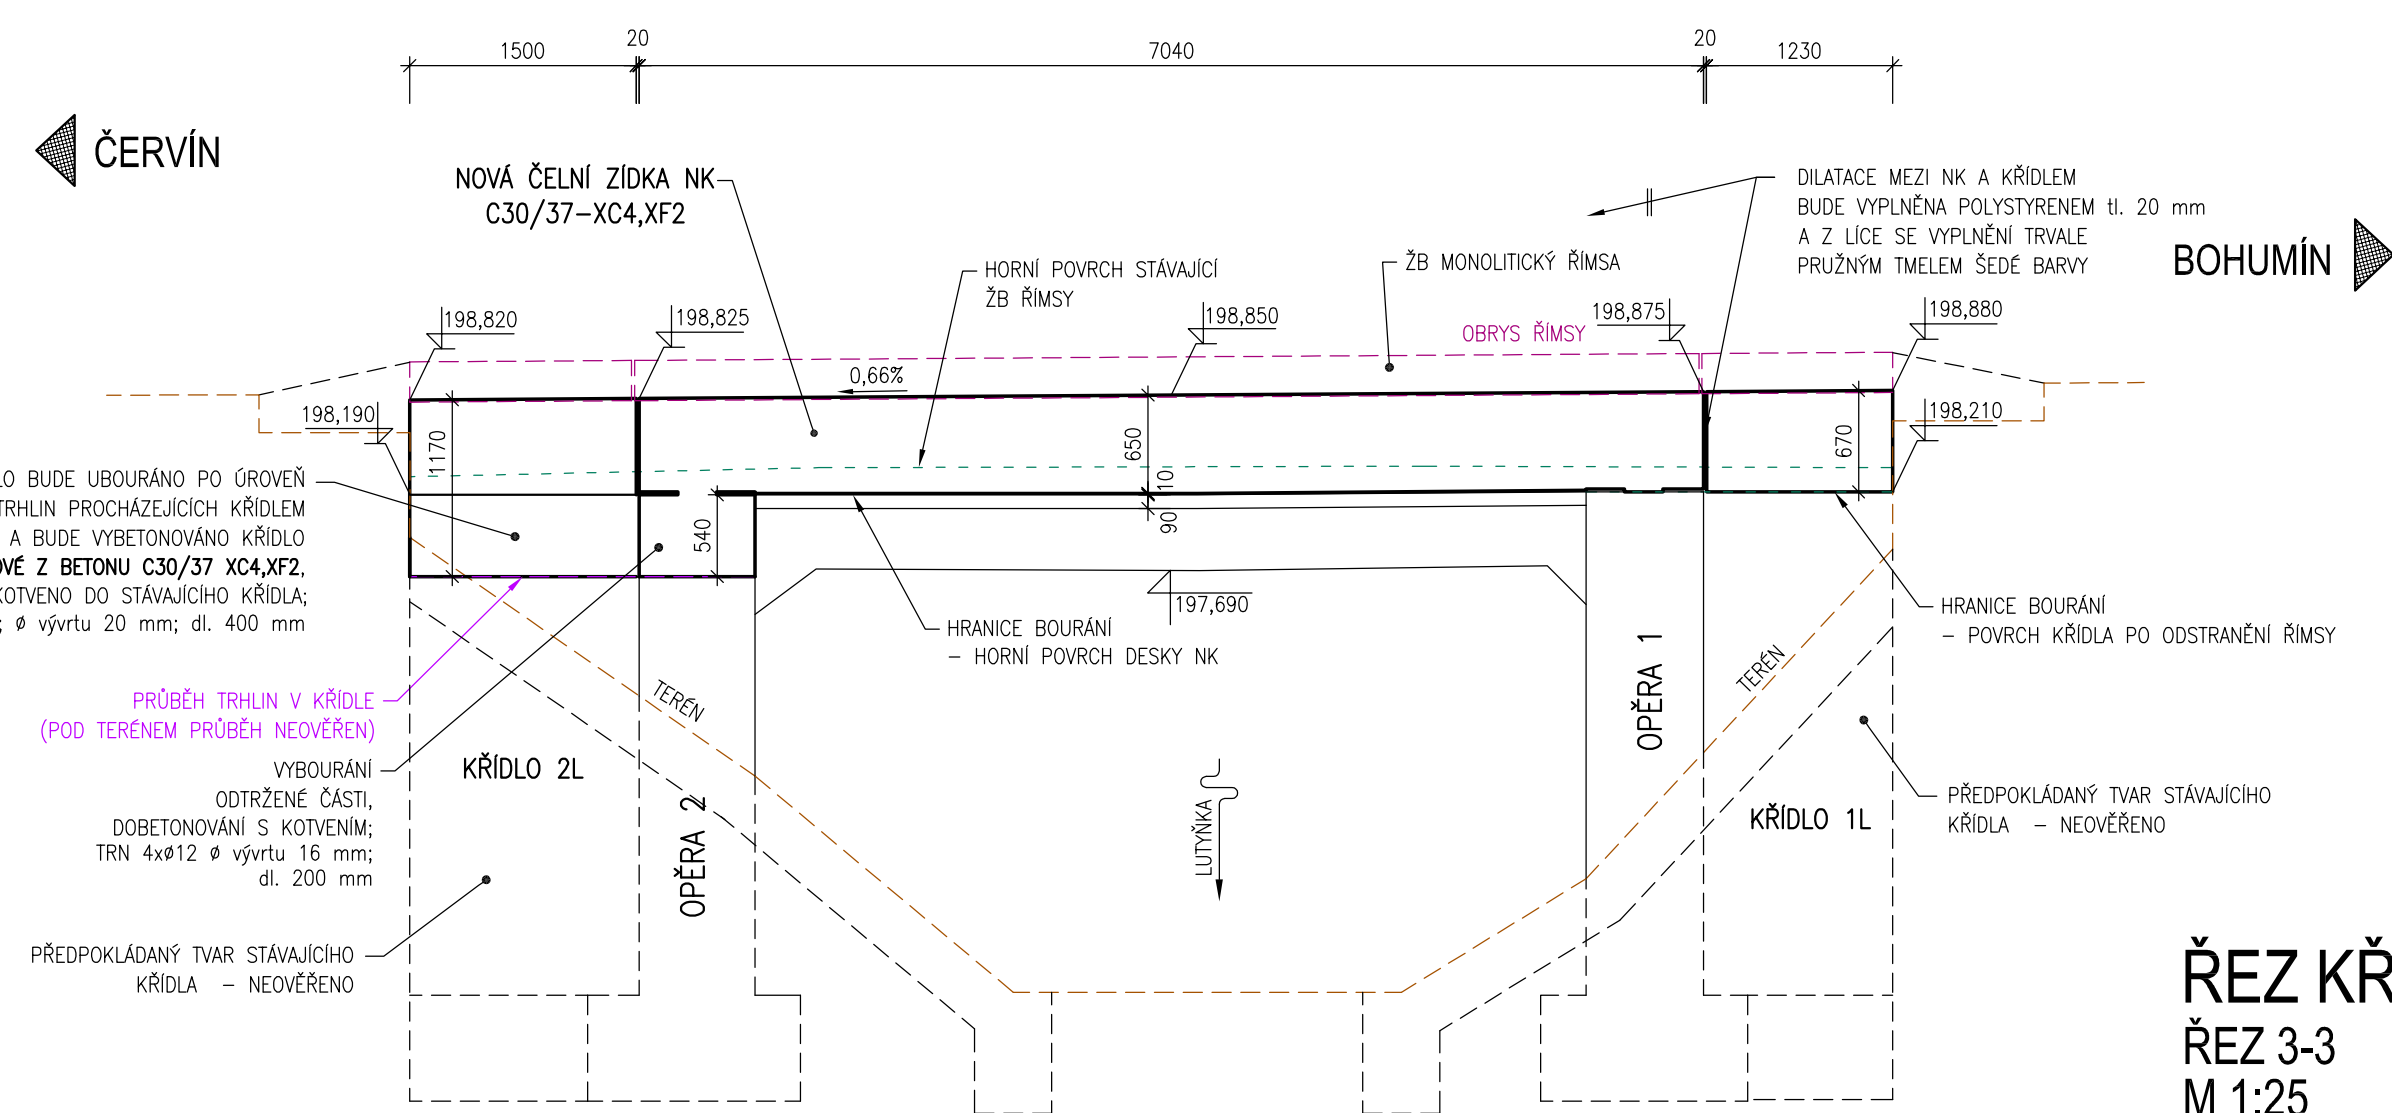

ŘEZ KŘÍDLEM


ŘEZ 3-3

M 1:25

PODÉLNÝ ŘEZ MOSTEM



ŘEZ 1-1

M 1:50

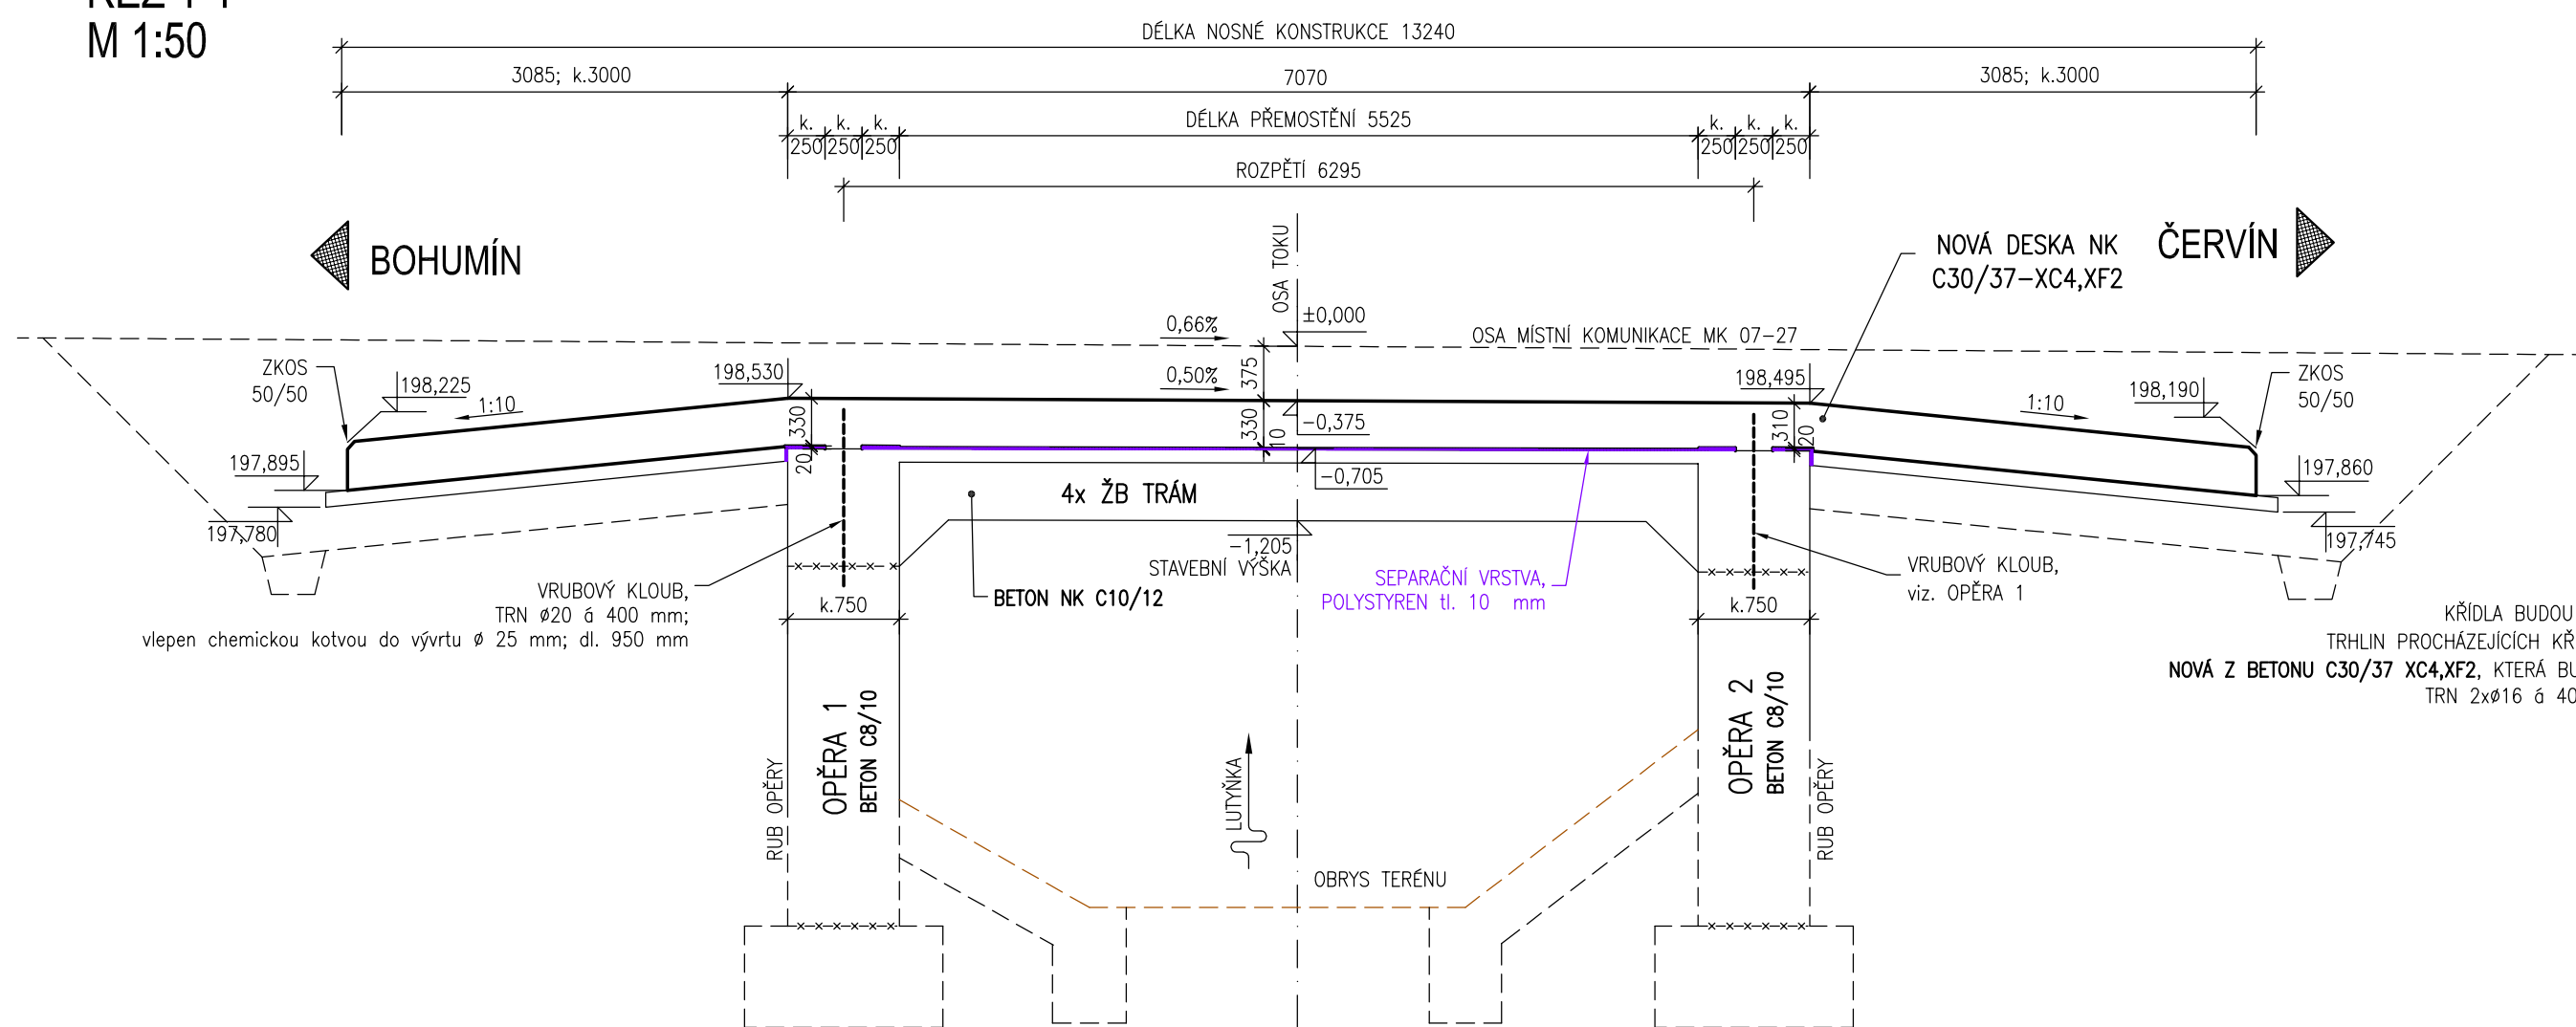


POHLED NA VTOK

M 1:50

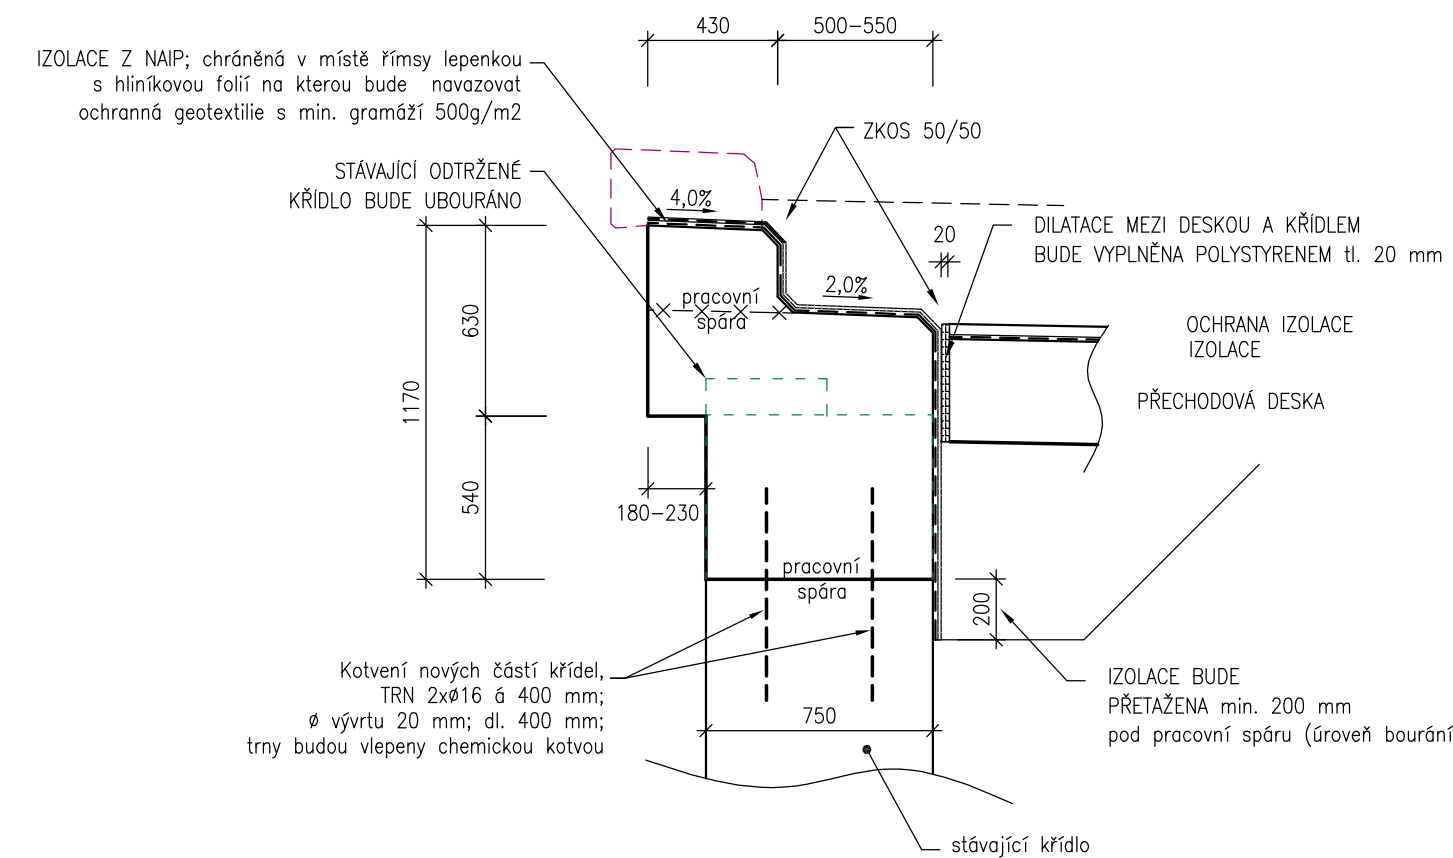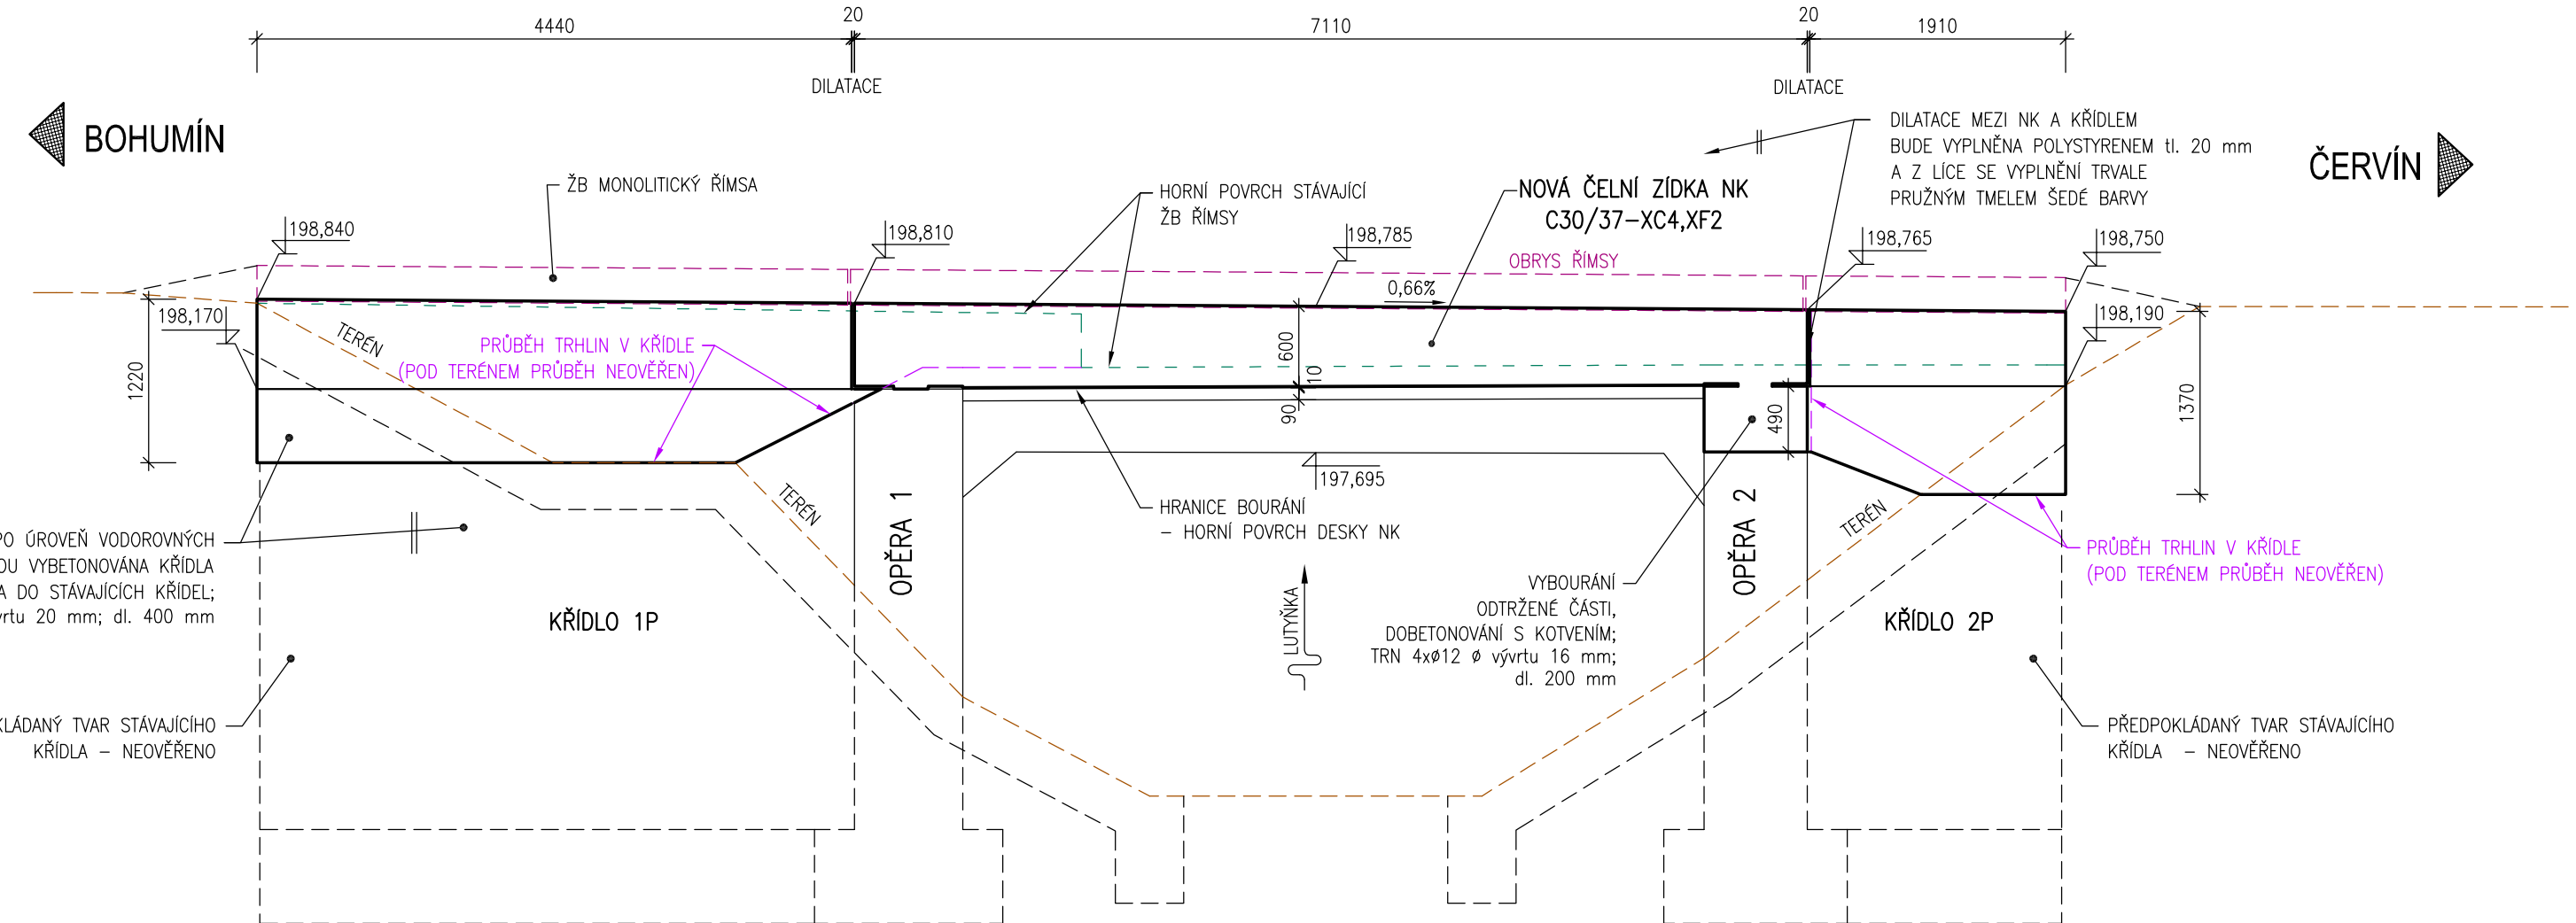

POZN *:

ROZMĚR JE PROMĚNNÝ. BEDNĚNÍ PRO NK A LÍČ KŘÍDEL JE NUTNÉ VYTÝČIT.

Vedoucí projektant : Ing. Pavel Kurečka <i>pk</i>		Projektant Ing. Marek Volf	<i>mv</i>	 Ing. Pavel Kurečka MOSTY s.r.o. U Studia 33, Ostrava 700 30, tel 567441180, mail 002000474 kurecka@mostykurecka.cz	
Kontroloval Město Bohumín		Ing. Pavel Kurečka	<i>pk</i>		
Stavba (místo): MOST ev.č. 07-27-01 PŘES POTOK LUTYNKA V BOHUMÍNĚ-SKŘEČONI				Datum	03/2018
Část / objekt : D - Dokumentace objektů				Fornát	10 A4
				Měřítko	1:50
				Účel	DSP + PDPs
Název : Tvar - nosná konstrukce a spodní stavba				Č.zakázky	2017-64
				Č.soupravy	Č.výkresu
					09