
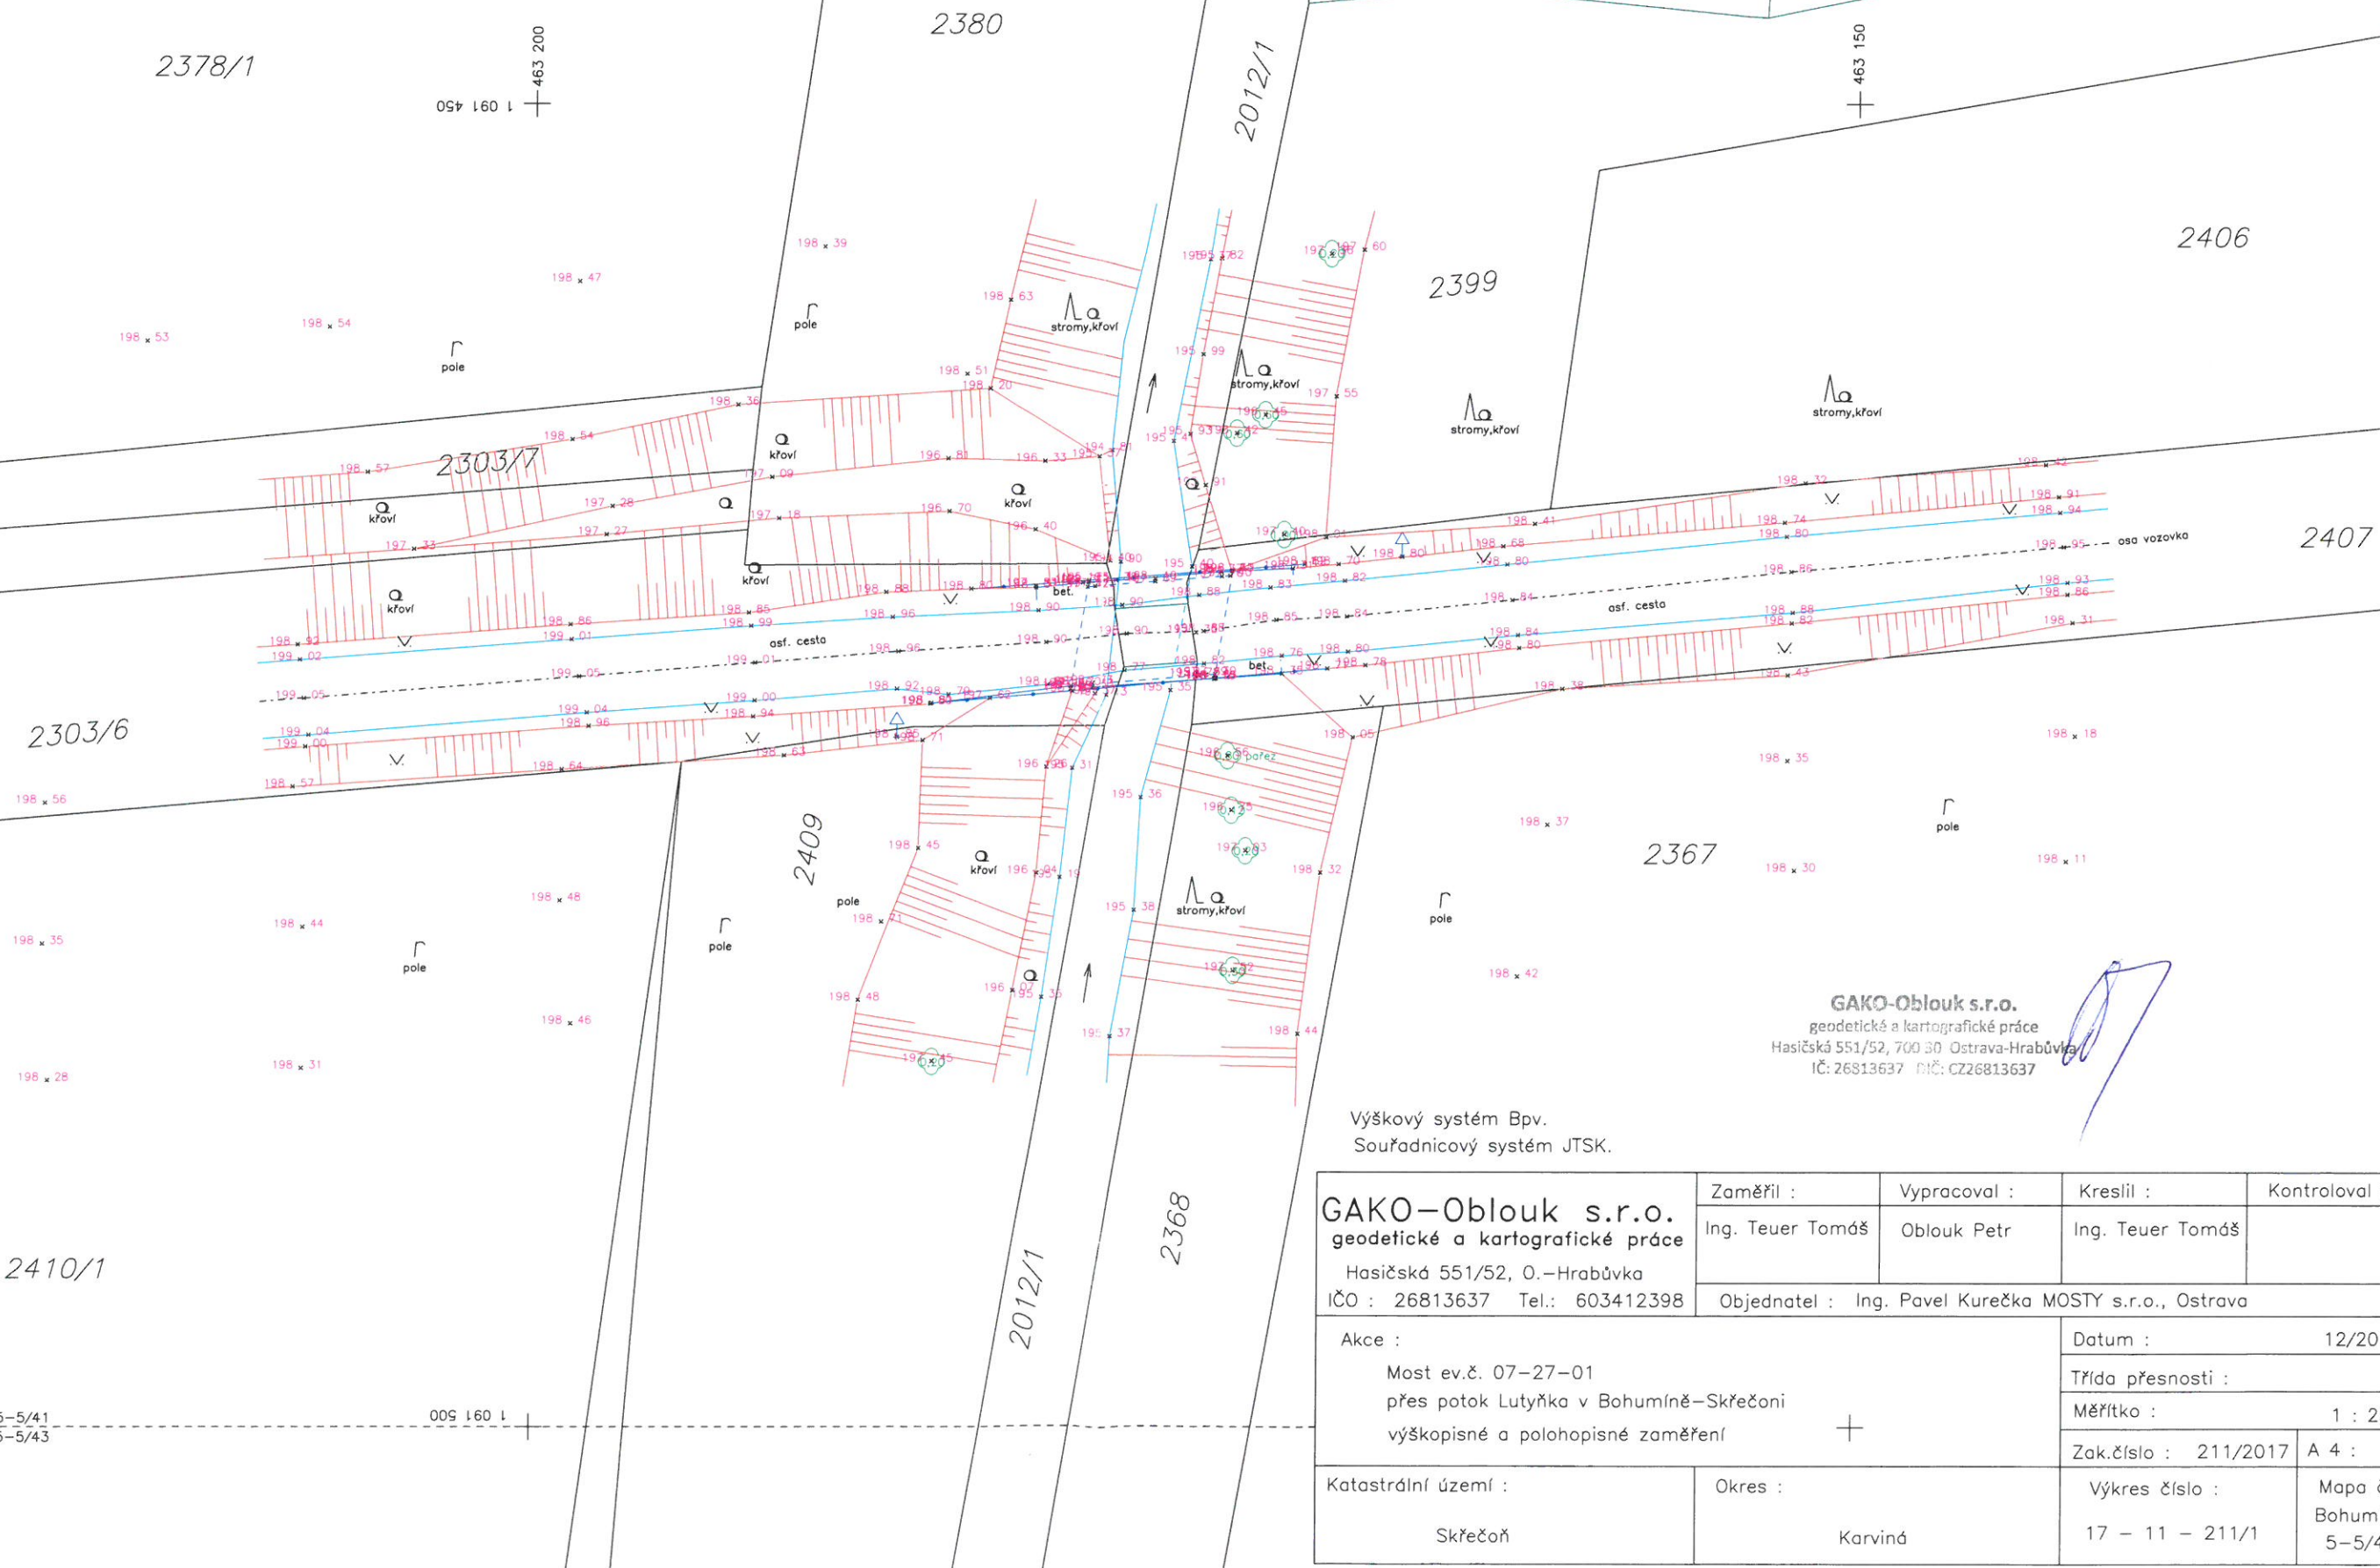


BOHUMÍN SKŘEČOŇ

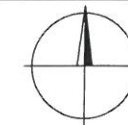

GAKO-Oblouk s.r.o.
geodetické a kartografické práce
Hasičská 551/52, 700 30 Ostrava-Hrabůvka
IČ: 26813637 DIČ: CZ26813637

Výškový systém Bpv.
Souřadnicový systém JTSK.

GAKO-Oblouk s.r.o. geodetické a kartografické práce Hasičská 551/52, O.-Hrabůvka IČO : 26813637 Tel.: 603412398	Zaměřil :	Vypracoval :	Kreslil :	Kontroloval :
	Ing. Teuer Tomáš	Oblouk Petr	Ing. Teuer Tomáš	
Objednatel : Ing. Pavel Kurečka MOSTY s.r.o., Ostrava				
Akce :			Datum :	
Most ev.č. 07-27-01			12/2017	
přes potok Lutyňka v Bohumíně-Skrečoni			Třída přesnosti :	
výškopisné a polohopisné zaměření			3	
			Měřítko :	
			1 : 250	
			Zak.číslo :	A 4 :
			211/2017	
Katastrální území :		Výkres číslo :		Mapa č. :
Skřečůň		17 - 11 - 211/1		Bohumín
Okres :		Karviná		5-5/43