


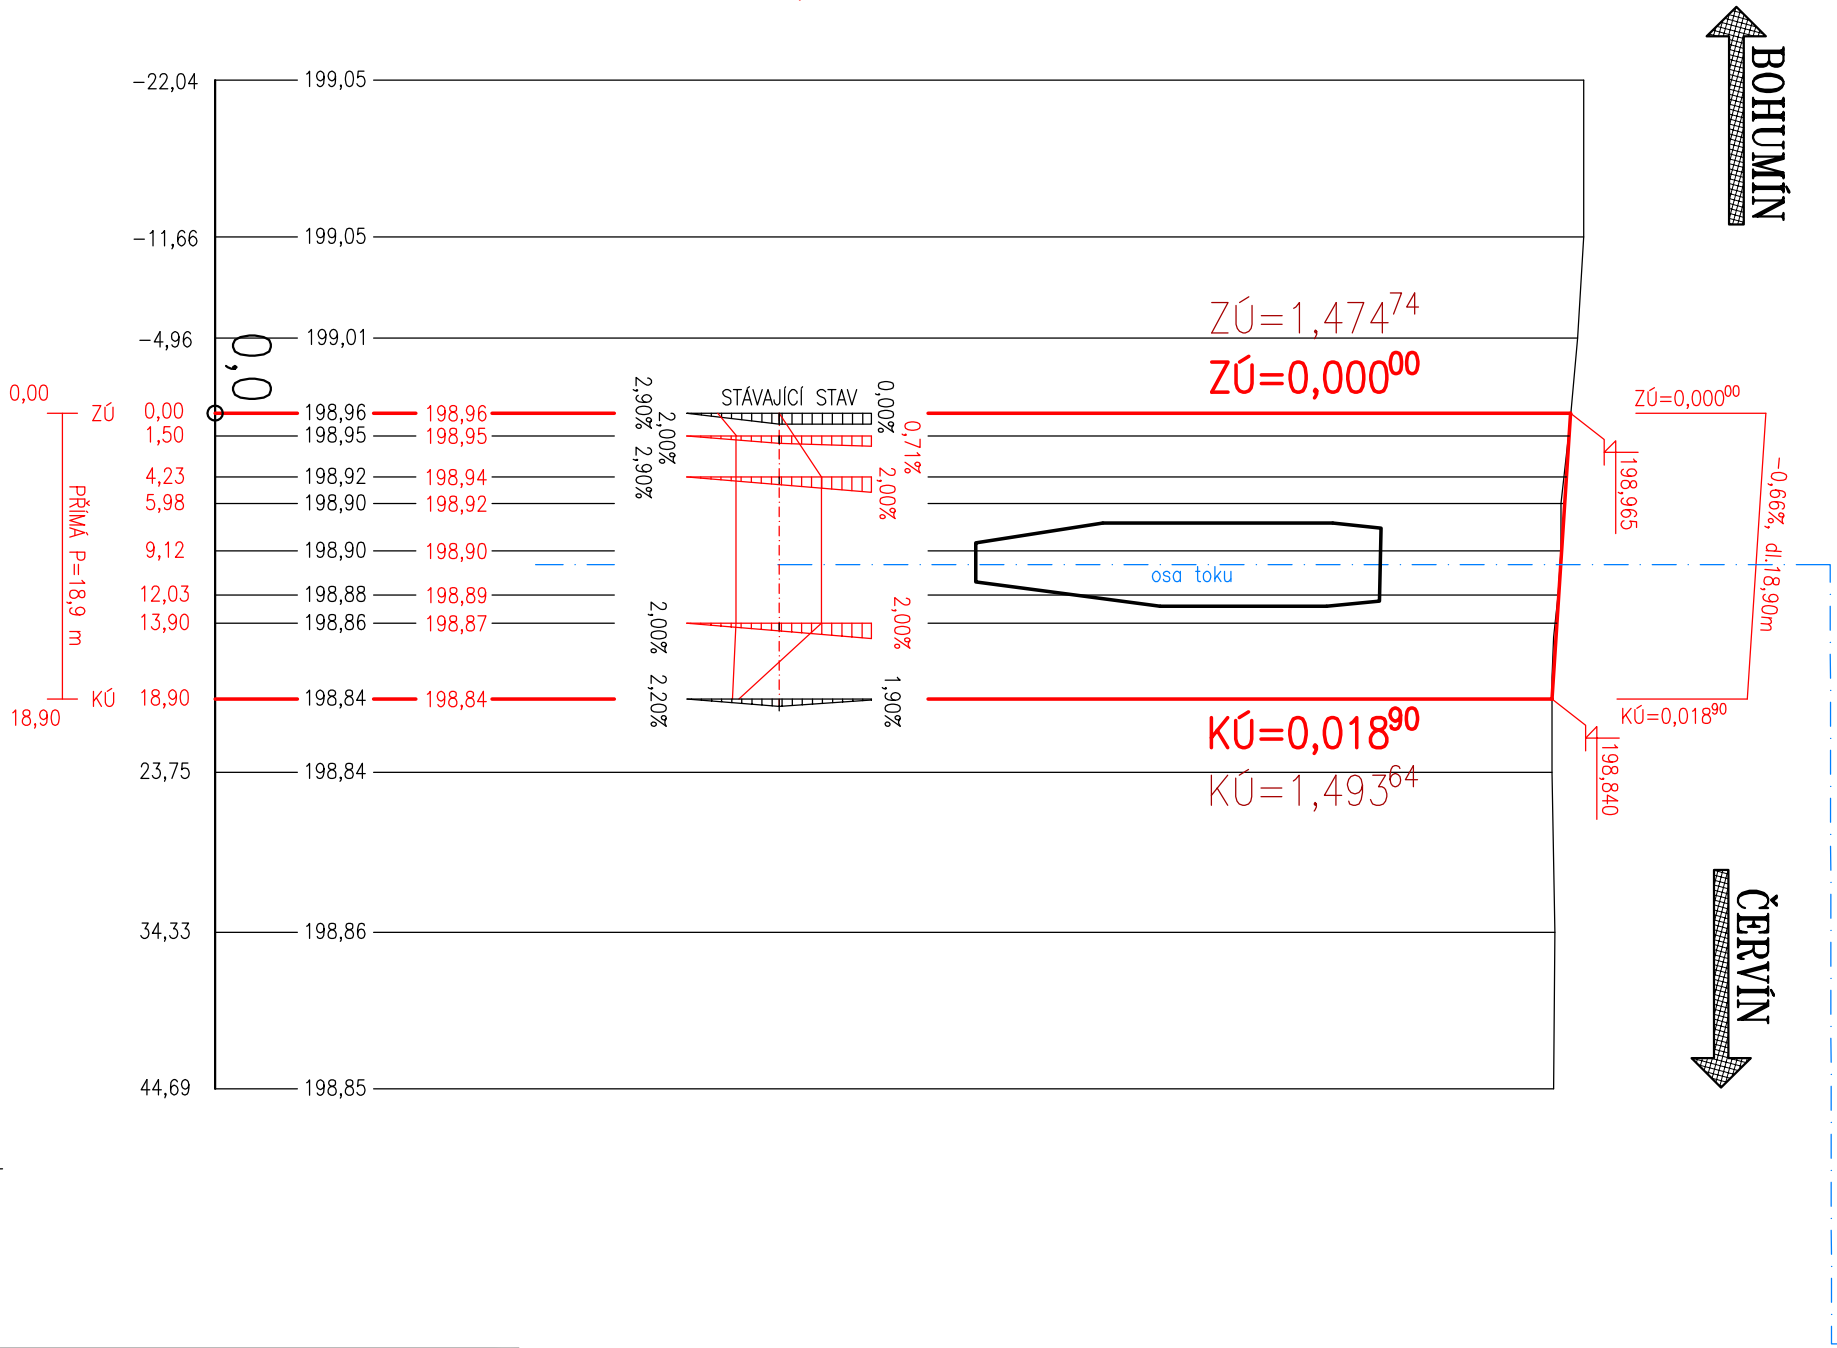

SILNIČNÍ PODÉLNÝ PROFIL MK

M1:500/50

MK 07-27, km 1,482
MOST ev.č. 07-27-01 přes potok Lutýňka v obci Bohumín-Skrečoh na k.ú. Skrečoh; žB desková konstrukce, délka přemostění 5,53m; kořmá světlost 5,35m, šířmost L/76,0



Vedoucí projektant : Ing. Pavel Kurečka		Projektant	Ing. Marek Volf	
		Kontroloval	Ing. Pavel Kurečka	
Objednatel: Město Bohumín				
Stavba (místo) : MOST ev.č. 07-27-01 PŘES POTOK LUTYŇKA V BOHUMÍNĚ-SKŘEČONI				
Část / objekt : D - Dokumentace objektů				
Název : Silniční podélný profil MK				
<div><p>Ing. Pavel Kurečka MOSTY s.r.o. U Slučky 33, Ostrava 700 30 tel:597494180, mobil 603266474 kurecka@mestykurecka.cz</p></div>				
Datum		03/2018		
Formát		2 A4		
Měřítko		1:500/50		
Účel		DSP+PDPS		
Č.zakázky		2017-64		
Č.soupravy		Č.výkresu		
		02		