


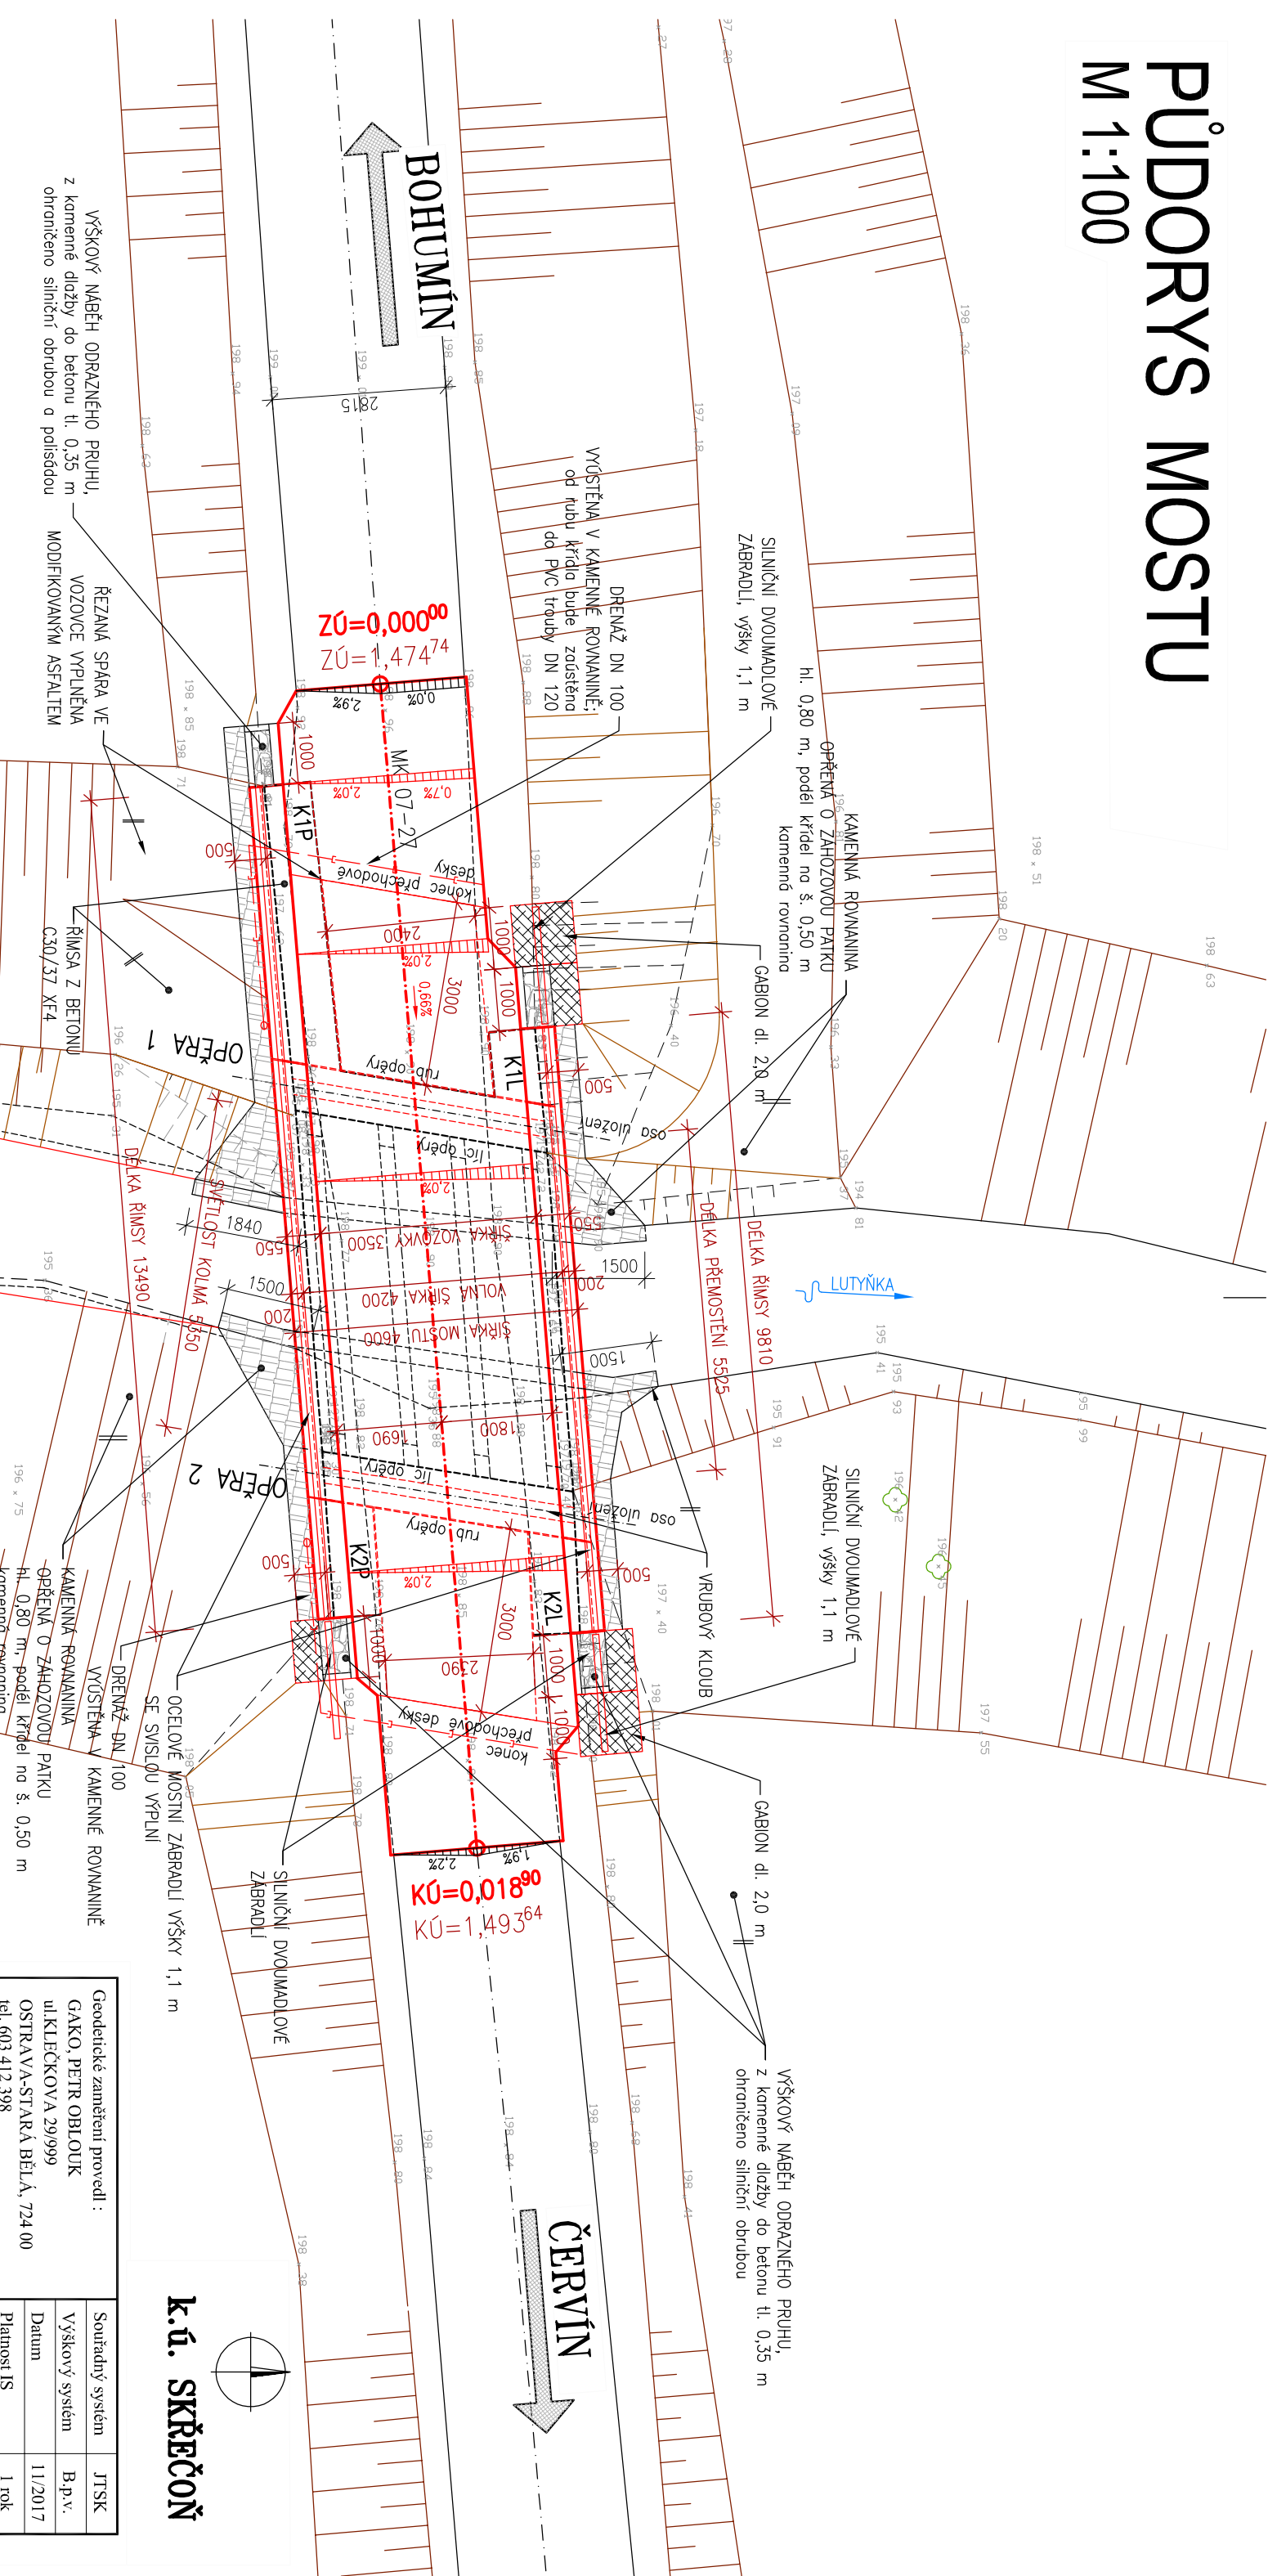

PŮDORYS MOSTU



LEGENDA:
 NAVRHOVANÉ OPEVNĚNÍ TERÉNU: KAMENNÁ ROVNANINA
POZN.: RELATIVNÍ STANIČENÍ KM 0,000 00 UZLOVÉ STANIČENÍ KM 1,474 74

Vedoucí projektant : Ing. Pavel Kurečka <i>Pavel Kurečka</i>		Projektant	Ing. Marek Volf	<i>Pavel Kurečka</i>														
		Kontroloval	Ing. Pavel Kurečka															
Objednatel: Město Bohumín																		
Stavba (místo) : MOST ev.č. 07-27-01 PŘES POTOK LUTYŇKA V BOHUMÍNĚ-SKŘEČONI																		
Část / objekt : D - Dokumentace objektů																		
Název : Půdorys mostu																		
<div><p>Ing. Pavel Kurečka MOSTY s.r.o. U Slučky 33 Ostrava 700 30 tel:587294180 mobil 603286474 kurecka@mostykurecka.cz</p></div> <table><tr><td>Datum</td><td>03./2018</td></tr><tr><td>Formát</td><td>2 A4</td></tr><tr><td>Měřítko</td><td>1:100</td></tr><tr><td>Účel</td><td>DSP+PDPS</td></tr><tr><td>Č. zakázky</td><td>2017-64</td></tr><tr><td>Č. soupřavy</td><td>Č. výkresu</td></tr><tr><td></td><td>05</td></tr></table>					Datum	03./2018	Formát	2 A4	Měřítko	1:100	Účel	DSP+PDPS	Č. zakázky	2017-64	Č. soupřavy	Č. výkresu		05
Datum	03./2018																	
Formát	2 A4																	
Měřítko	1:100																	
Účel	DSP+PDPS																	
Č. zakázky	2017-64																	
Č. soupřavy	Č. výkresu																	
	05																	