

PODÉLNÝ A PŘÍČNÝ ŘEZ PROVIZORNÍ KOMUNIKACÍ


M 1:100

PODÉLNÝ ŘEZ

M 1:100


↑
BOHUMÍN

ČERVÍN →

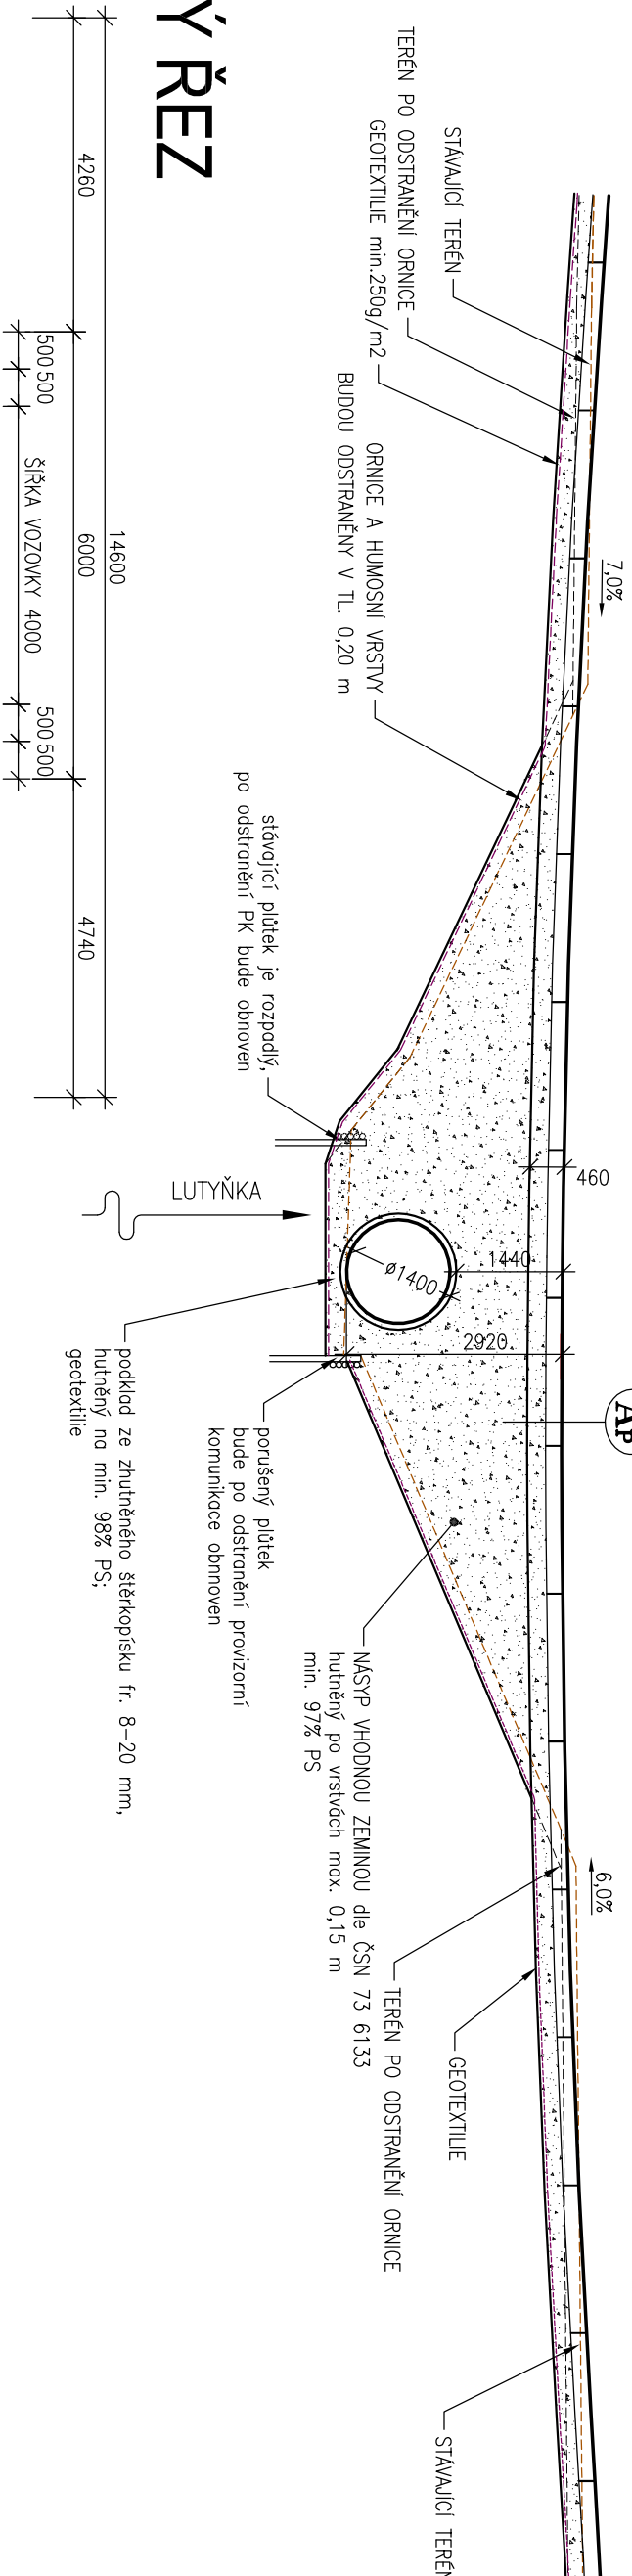

PŘÍČNÝ ŘEZ

| SKLADBA PROVIZORNÍ VOZOVKY | |
|---|--------|
| — SILNIČNÍ PANEĽ | 215 mm |
| — ŠTĚRKODRŤ fr.16÷32 | 250 mm |
| — NÁSTP VYHDODNŮ ZEMINŮ dle ČSN 73 6133 | prom |
| — SEPARAČNÍ GEOTEXTILE | |
| CELKEM | 465 mm |

| | | | |
|---|--|---|--|
| Vedoucí projektant : | | Projektant | Ing. Marek Volf |
| Ing. Pavel Kurečka | | Kontroloval | Ing. Pavel Kurečka |
| Objednatel: Město Bohumín | | | |
| Stavba (místo) : MOST ev.č. 07-27-01 PŘES POTOK LUTYŇKA V BOHUMÍNĚ-SKŘEČONI | | | |
| Část / objekt : | | | |
| D - Dokumentace objektů | | | |
| Název : | Podélný a příčný řez provizorní komunikací | | |
|  Ing. Pavel Kurečka MOSTY s.r.o. U Studla 33, Ostrava 700 30 tel:597494180, mobil 603266474 kurecka@mostykurecka.cz | | Datum 03/2018 Formát 2 A4 Měřítko 1:100 Účel DSP+PDPS Č.zakázky 2017-64 | Č. soupřavy Č. výkresu 12 |