


PODÉLNÝ ŘEZ MOSTEM

M 1:50

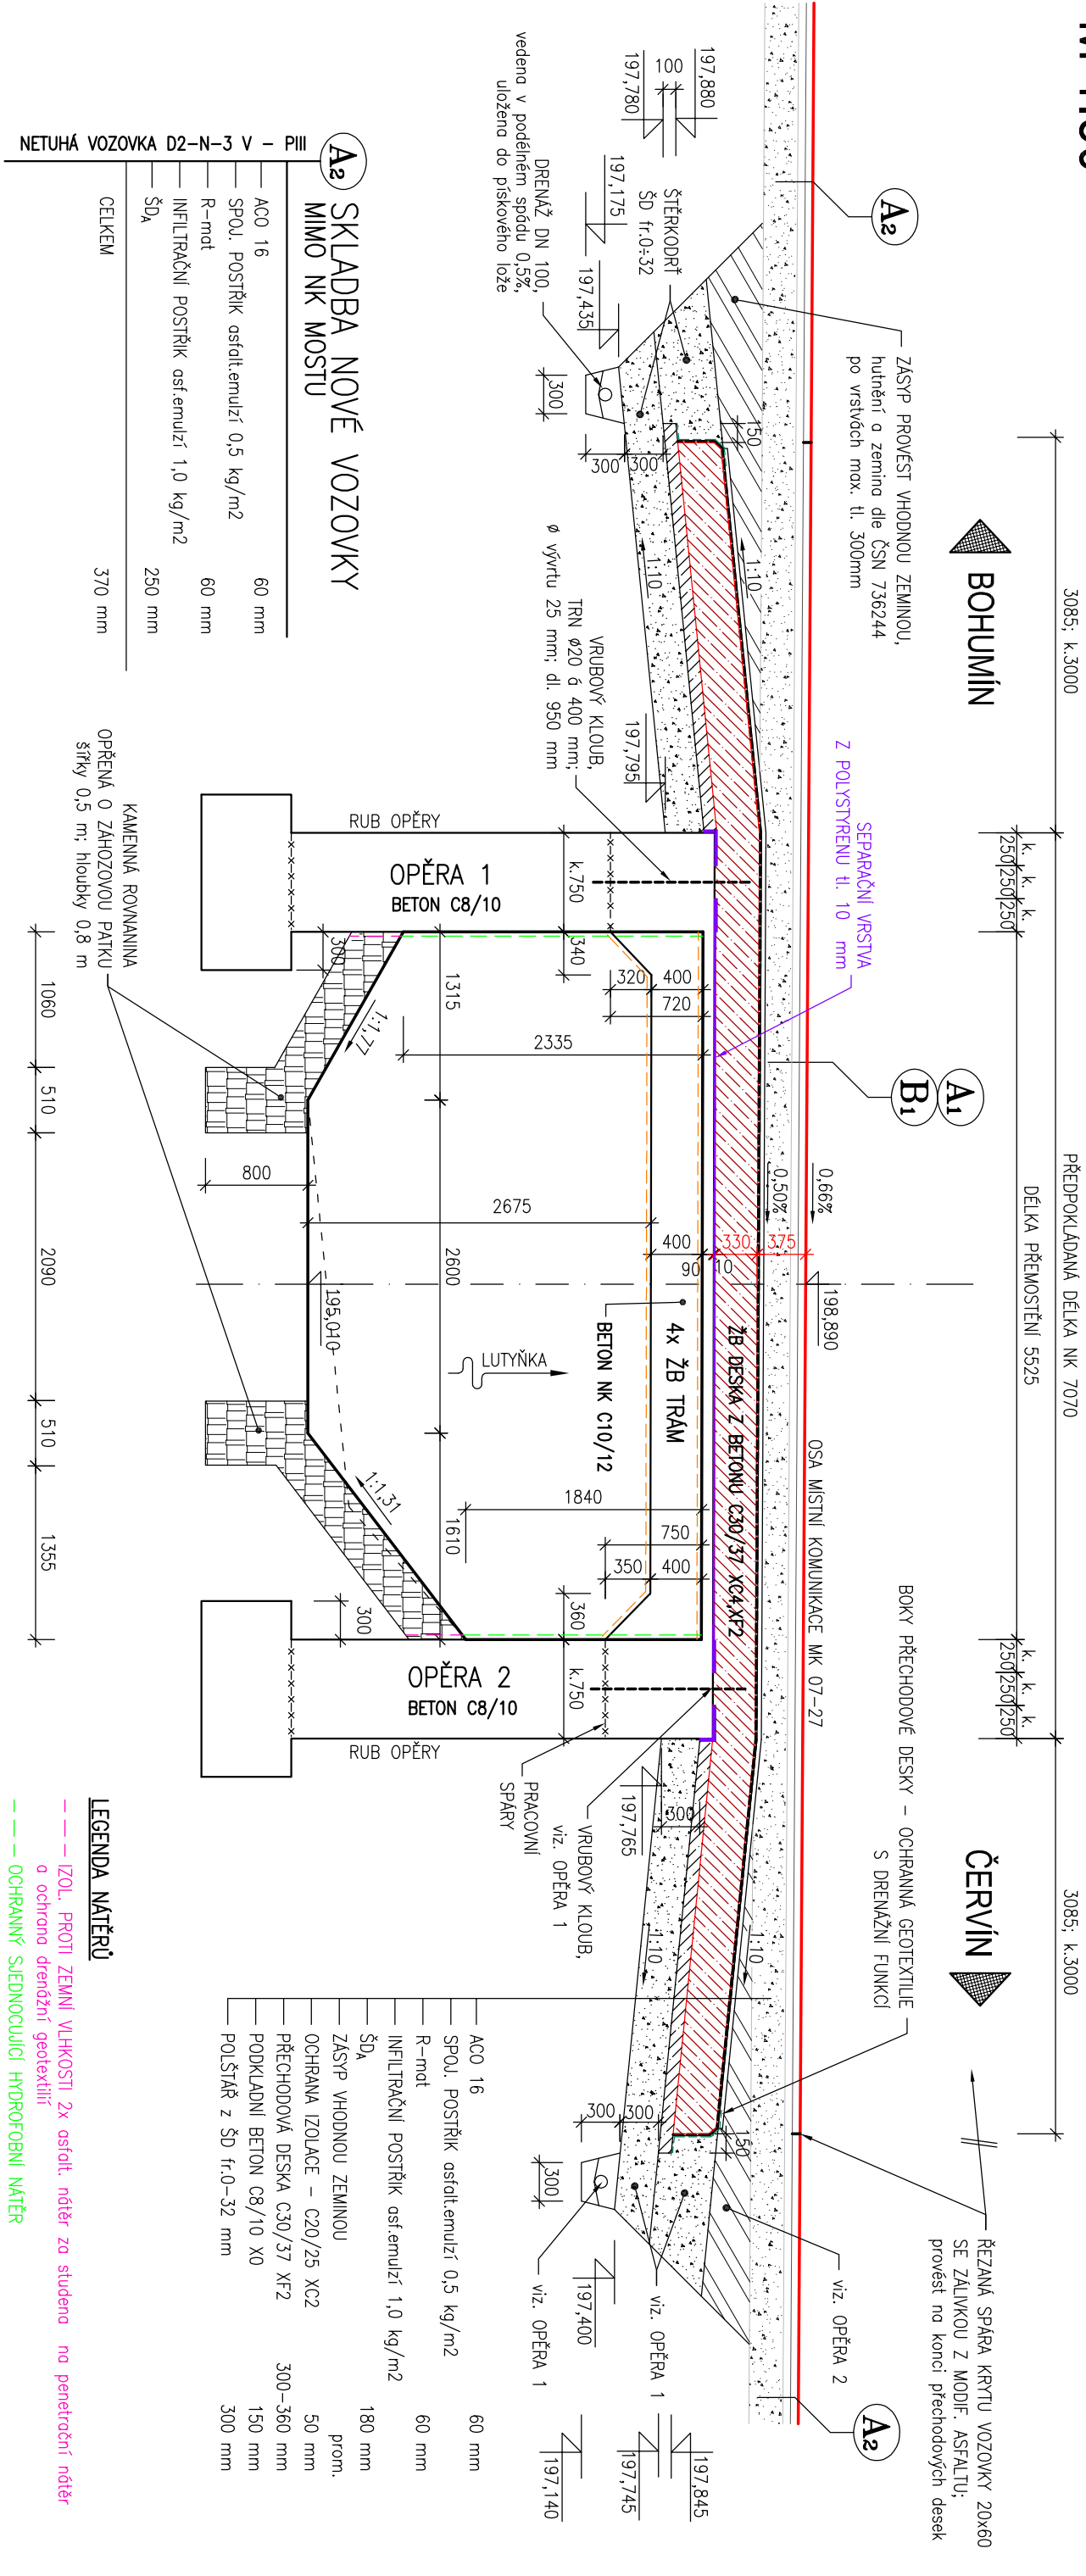

Vedoucí projektant :		Projektant	Ing. Marek Volf	 Ing. Pavel Kurečka MOSTY s.r.o. U Slučky 33, Opatov 700 30 tel: 587 454 160, mobil 602 684 74 kurecka@mmosty.kurecka.cz
Ing. Pavel Kurečka		Kontroloval	Ing. Pavel Kurečka	
Objednatel: Město Bohumín				
Stavba (místo) :				
MOST ev.č. 07-27-01 PŘES POTOK				
LUTYŇKA V BOHUMÍNĚ-SKŘEČONI				
Část / objekt : D - Dokumentace objektů				
Název : Podélný řez mostem				
Č. soupravy				Č. výkresu
				06