


STÁVAJÍCÍ STAV - PŮDORYS MOSTU

M 1:50

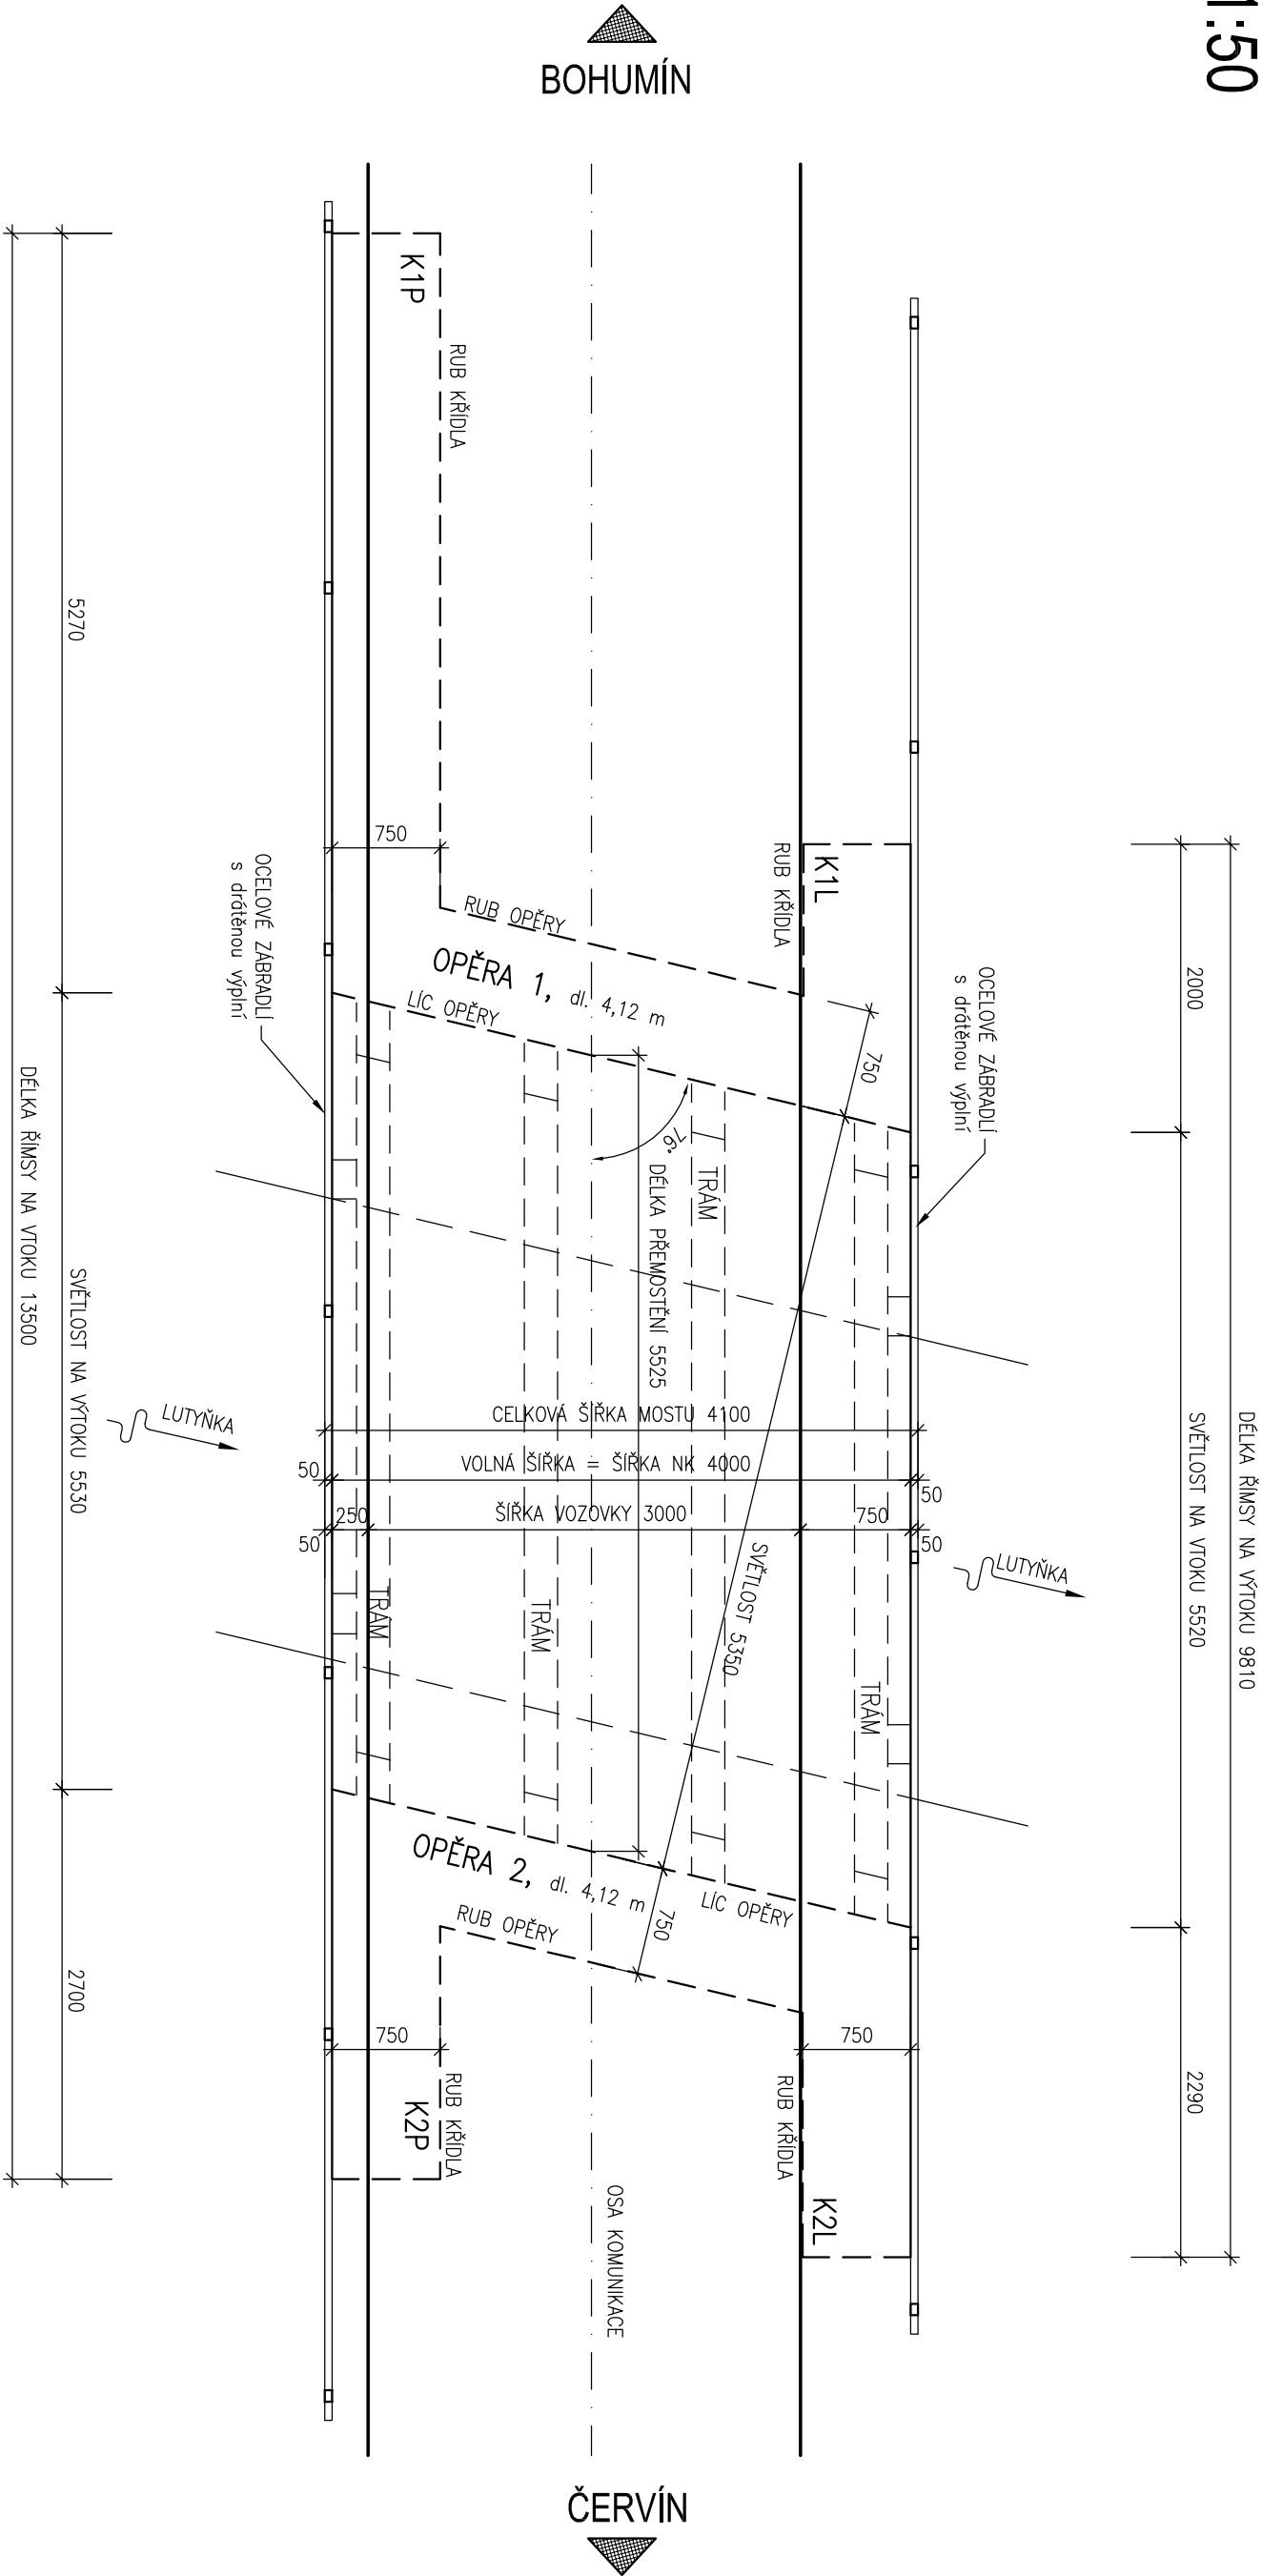

Vedoucí projektant :		Projektant	Ing. Marek Volf	 Ing. Pavel Kurečka MOSTY s.r.o. U Slučky 33, Ostrava 700 30 tel: 597 494 180, mobil 602 264 774 kurecka@mostykurecka.cz
Ing. Pavel Kurečka		Kontroloval	Ing. Pavel Kurečka	
Objednatel: Město Bohumín				
Stavba (místo) :				
MOST ev.č. 07-27-01 PŘES POTOK				
LUTYŇKA V BOHUMÍNĚ-SKŘEČONI				
Část / objekt :				
D - Dokumentace objektů				
Název :				
Stávající stav - půdorys mostu				
Datum		03/2018		
Formát		2 A4		
Měřítko		1:50		
Účel		DSP+PDPS		
Č.zakázky		2017-64		
Č.soupravy		Č.výkresu		
		03		