


POHLED JIŽNÍ

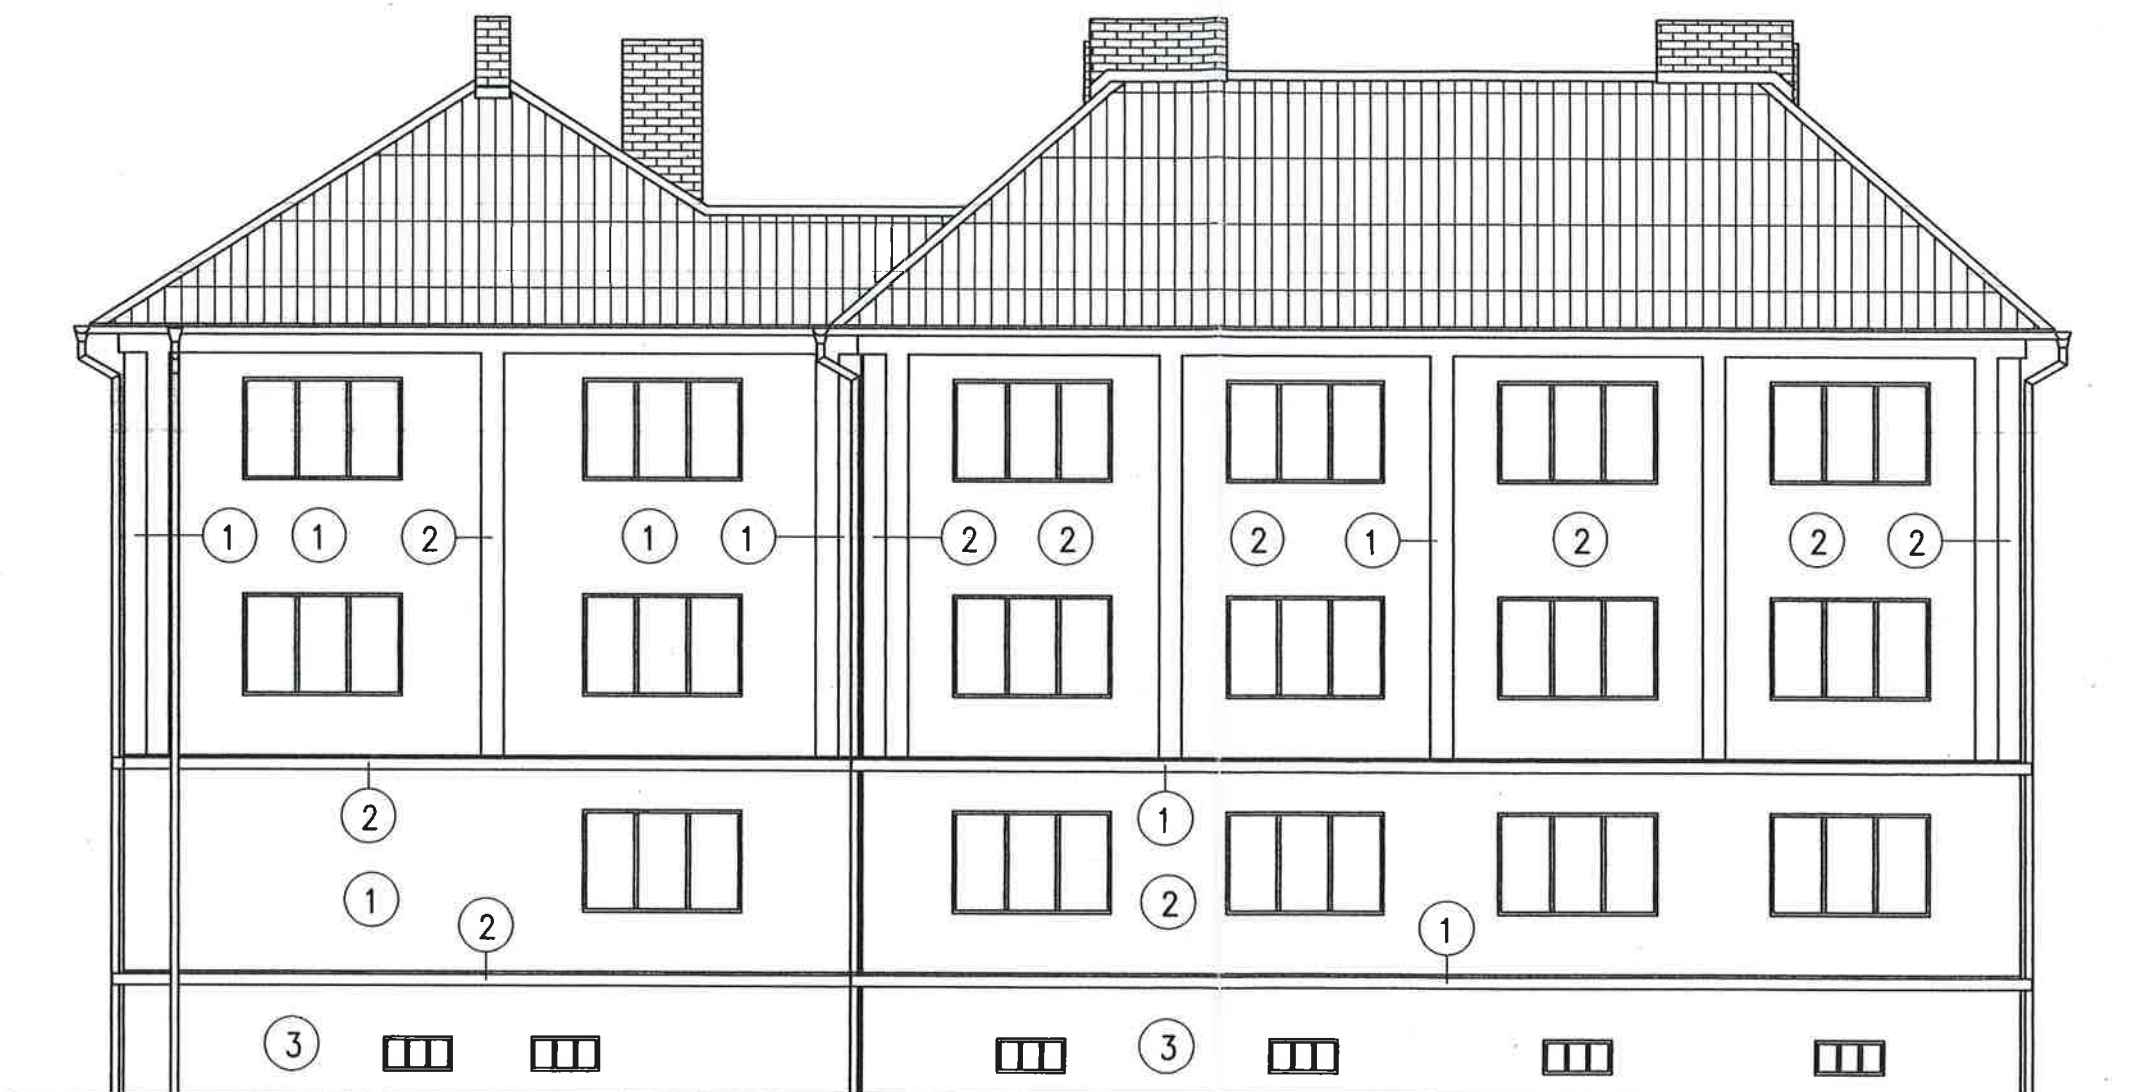

- ① KABE FARBEN Č. 8110
- ② KABE FARBEN Č. 8120
- ③ KABE FARBEN Č. 7100



Změna	c)		Provedl		Datum		Podpis	
	b)							
	a)							
Projektant	LIČNOVSKÁ	<i>Ličnovská</i>	Kontroloval	ING. FERDIAN	<i>Ferdian</i>	ferdi proj. a inž. činnost, obchod ing. FERDIAN Jaromír Ruská 43 703 00 OSTRAVA 3		
Řídící proj.	ING. FERDIAN					Stupeň PROJEKT Datum 3/2002		
Investor	MĚSTO BOHUMÍN					č.zak. FA4 2		
Stavba	OPRAVA DOMU NA UL. ŠTEFÁNIKOVA č.p. 924, 925, 926					CAD		
Objekt	STAVEBNÍ ČÁST					A.Č. 02025		
Obsah	POHLED JIŽNÍ					Měřítko 1:100 Č.výkresu 4		
						Kótováno v mm		