


REKONSTRUKCE ODDĚLENÍ CHIRURGIE BOHUMÍNSKÉ MĚSTSKÉ NEMOCNICE a.s.

Plán organizace výstavby

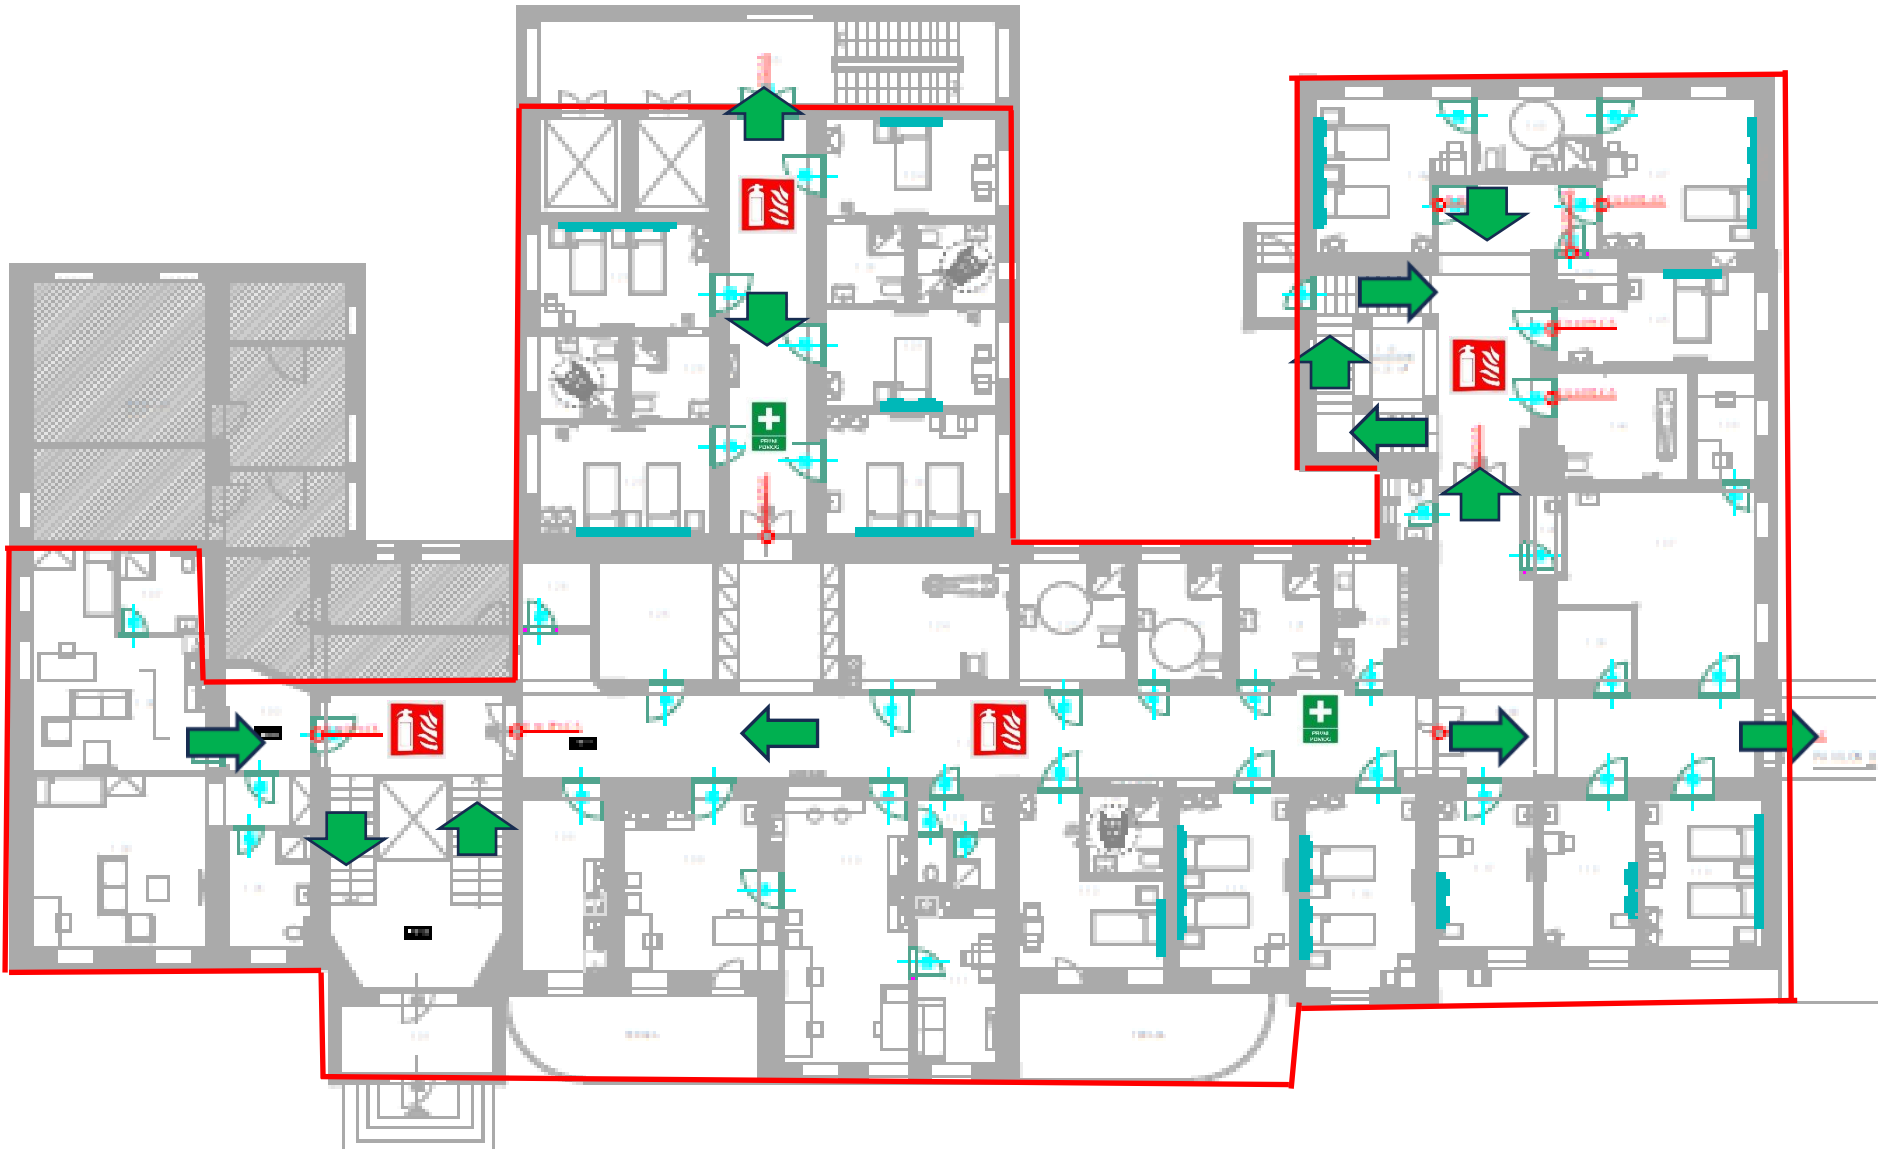

Hranice staveniště		První pomoc	
Směr úniku		Směr úniku	
Požární bod		Shromaždiště	Před budovou nemocnice Bohumín u zařízení staveniště

POV bude aktualizován na základě dodaného POV a další dokumentace BOZP a PO zhotovitelů stavby a skutečného stavu v průběhu realizace stavby.