


Kuchyňská linka KL7 - m.č. 1.37

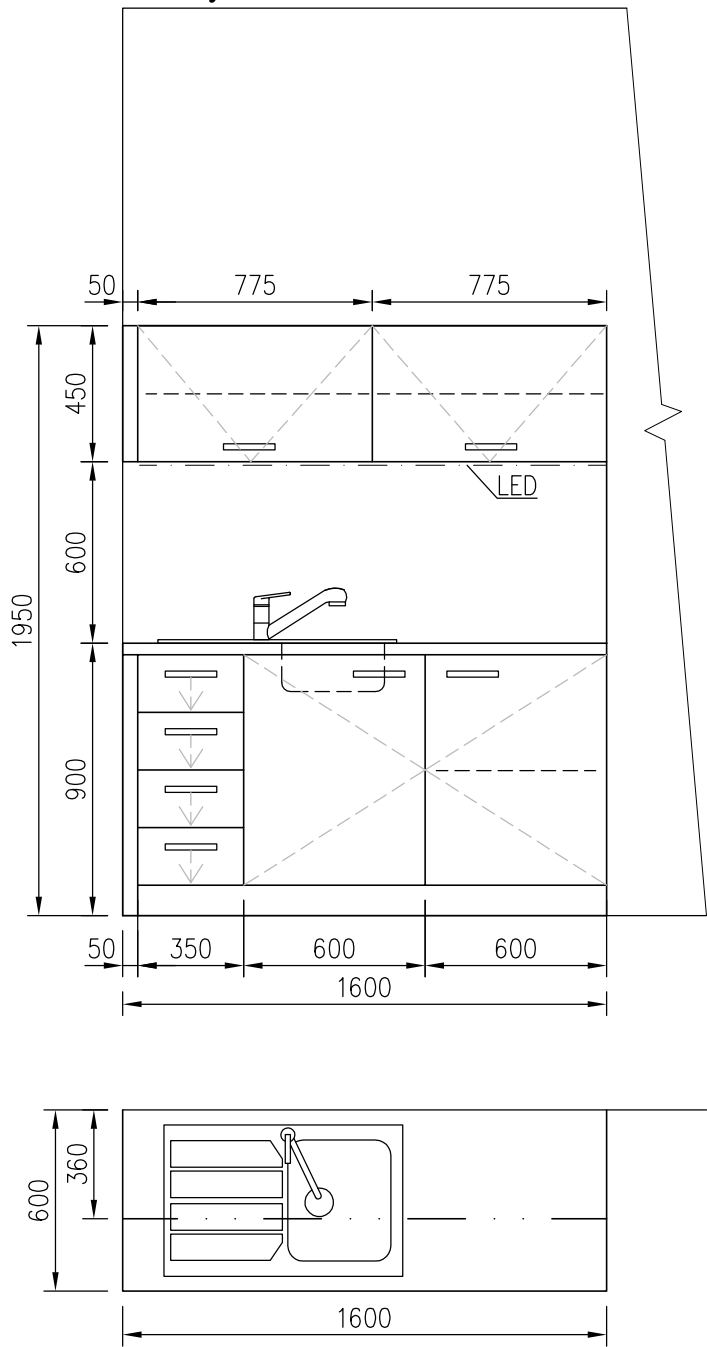

NÁZEV ZAKÁZKY : NEMOCNICE BOHUMÍN	OBSAH VÝKRESU / NÁZEV VÝROBKU : Kuchyňská linka KL7 - m.č. 1.37		
	DATUM : 12/2023	MĚŘÍTKO : 1 : 25	ČÍSLO VÝKRESU : 007_1 VER. :